


โครงการ SIGN NATURE 05

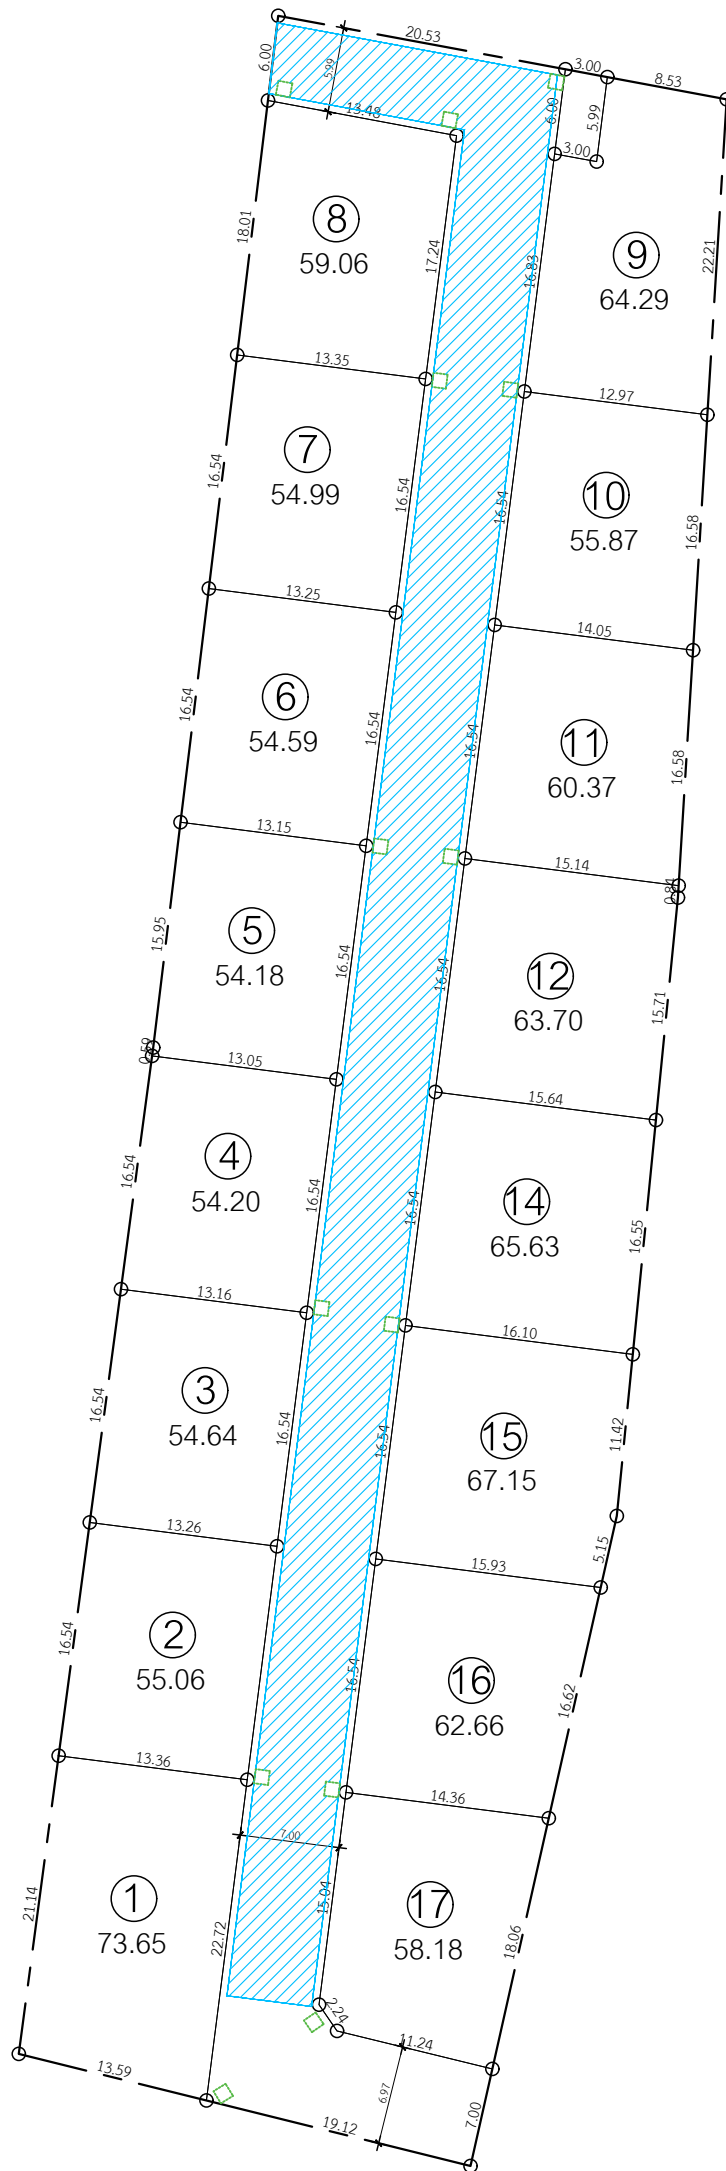

พื้นที่ทั้งหมด 881.20 ตร.ม.

หมายเหตุ เวนขอบทางเดิน 50 cm. ชายและขวา ตลอดแนว