


โครงการ SENSE NATURE 20

@ ดอนแก้ว - สารภี

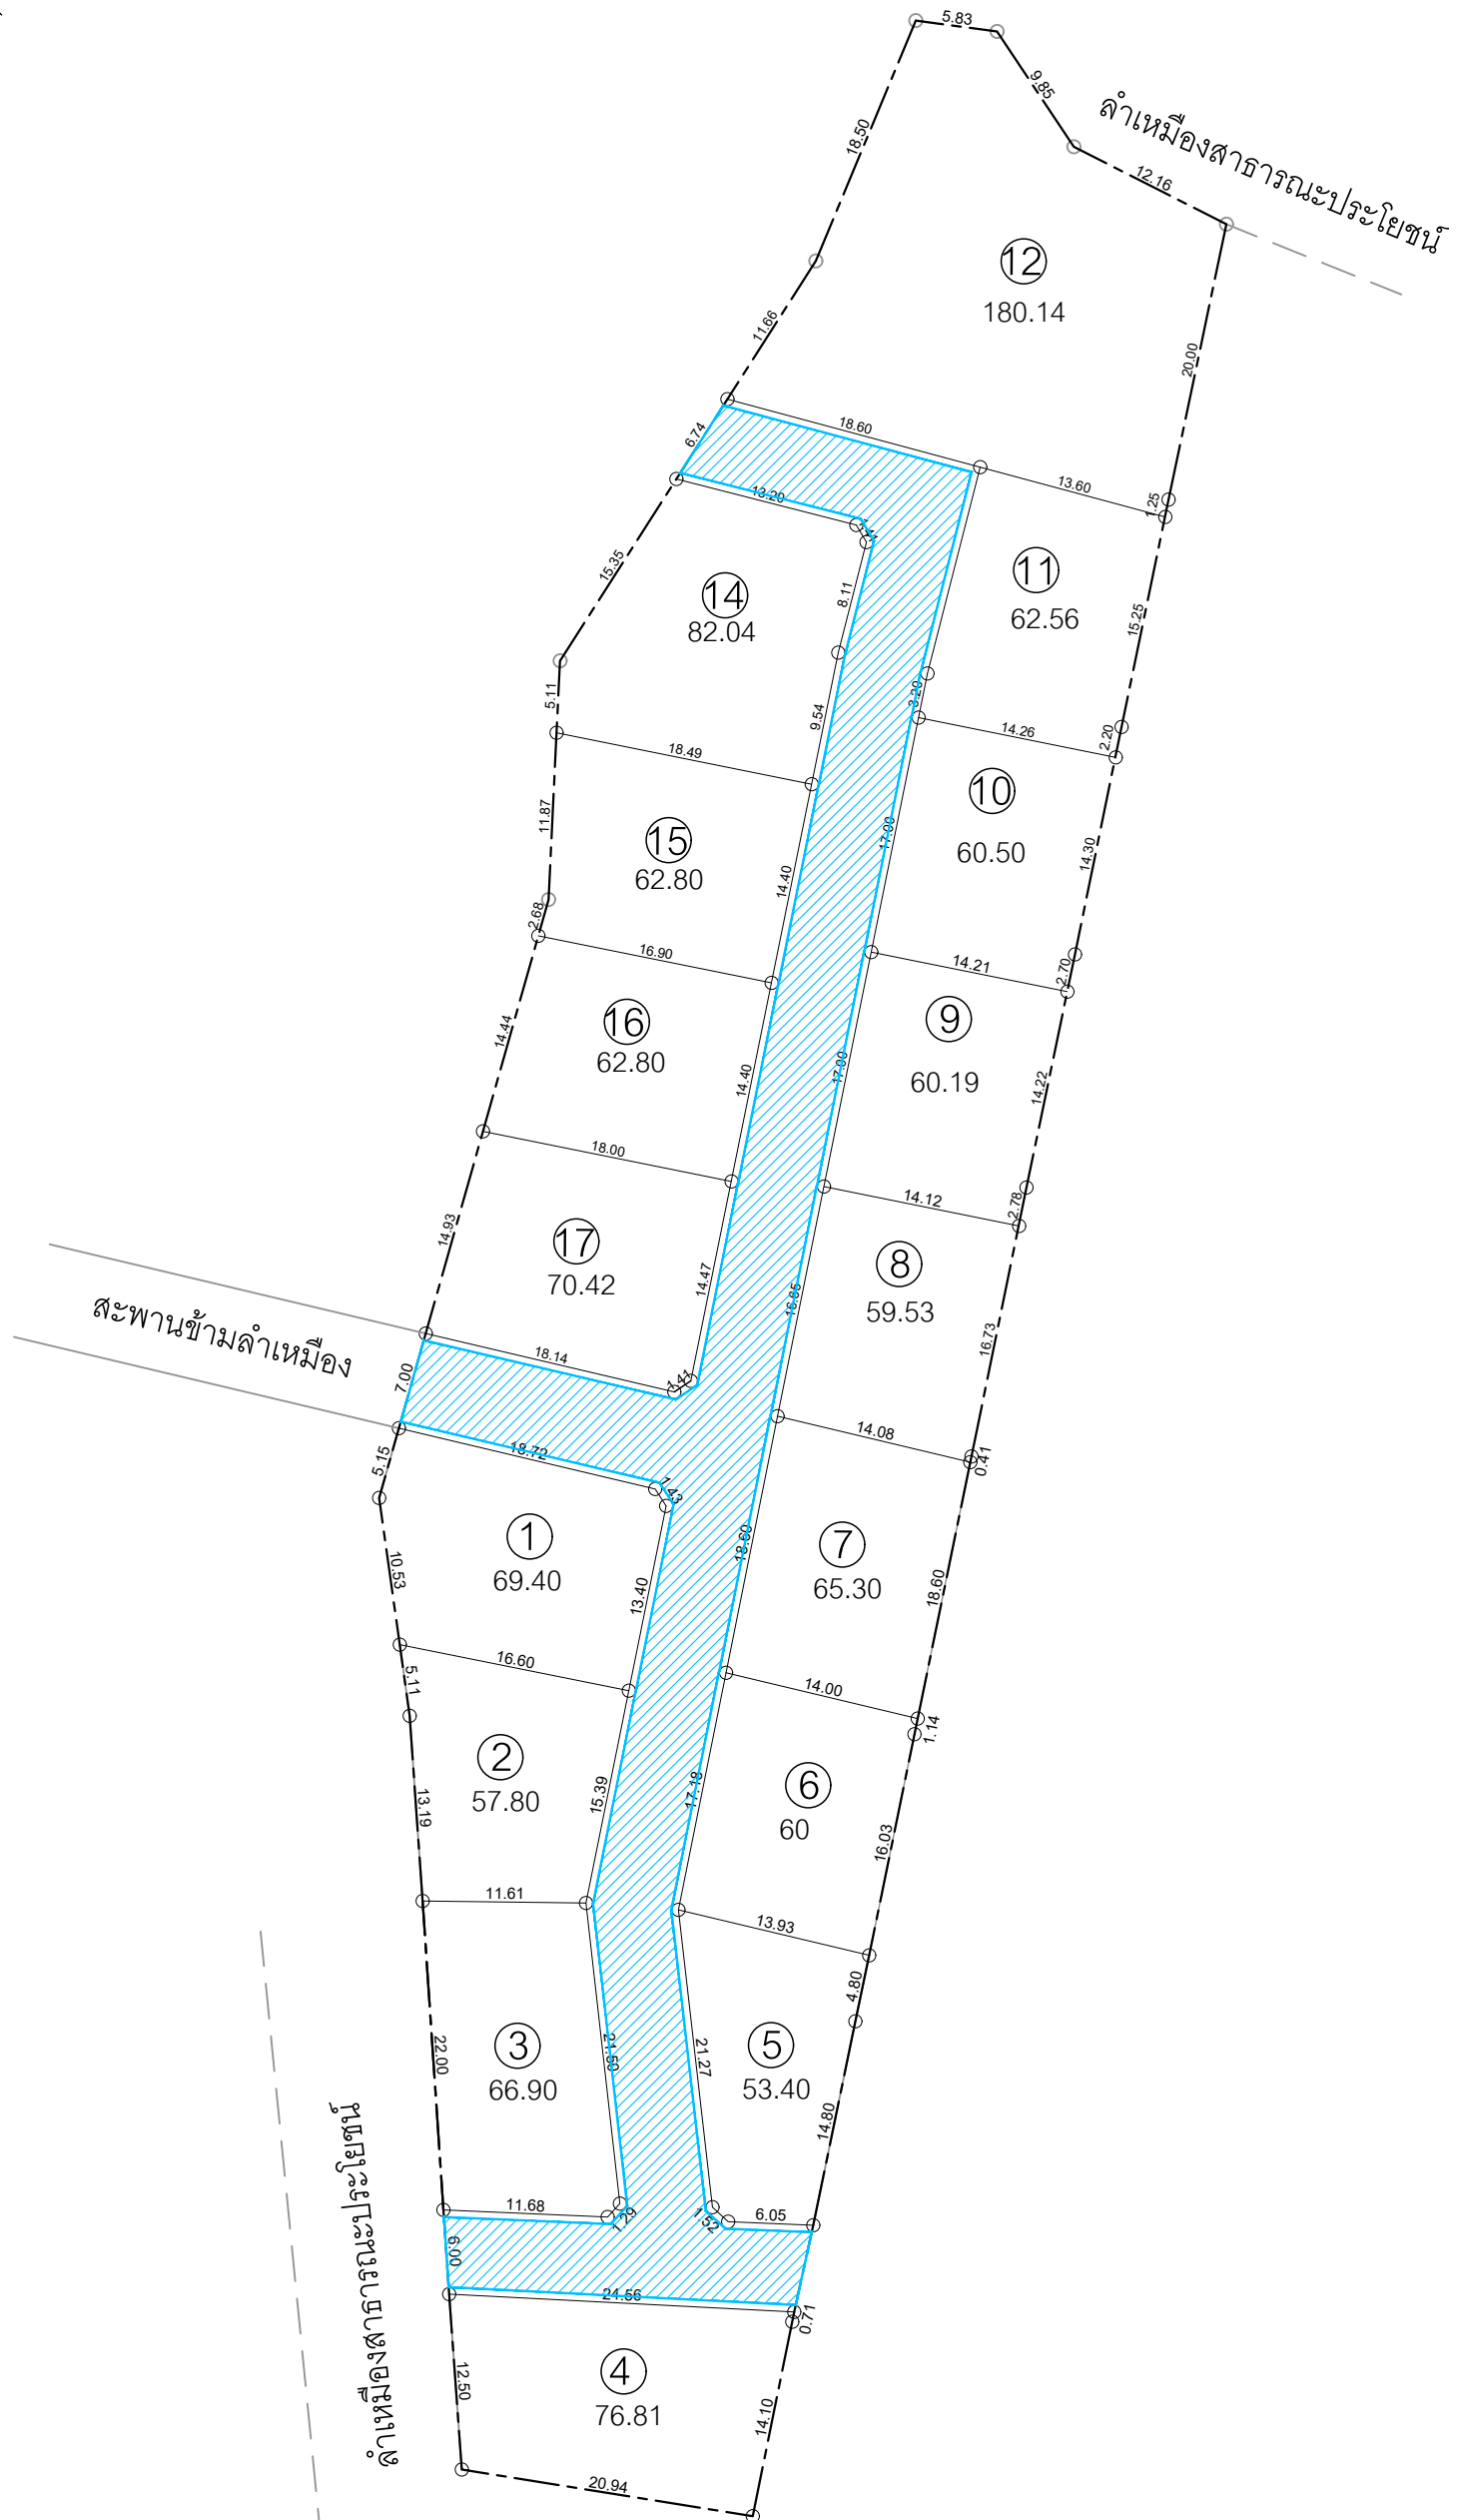

พื้นที่เทถนนทั้งหมด 1030.82 ตร.ม.

หมายเหตุ เว้นขอบทางเดิน 50 cm. ชายและขวา ตลอดแนว

ผังที่ดิน
IN SCALE 1 : 500