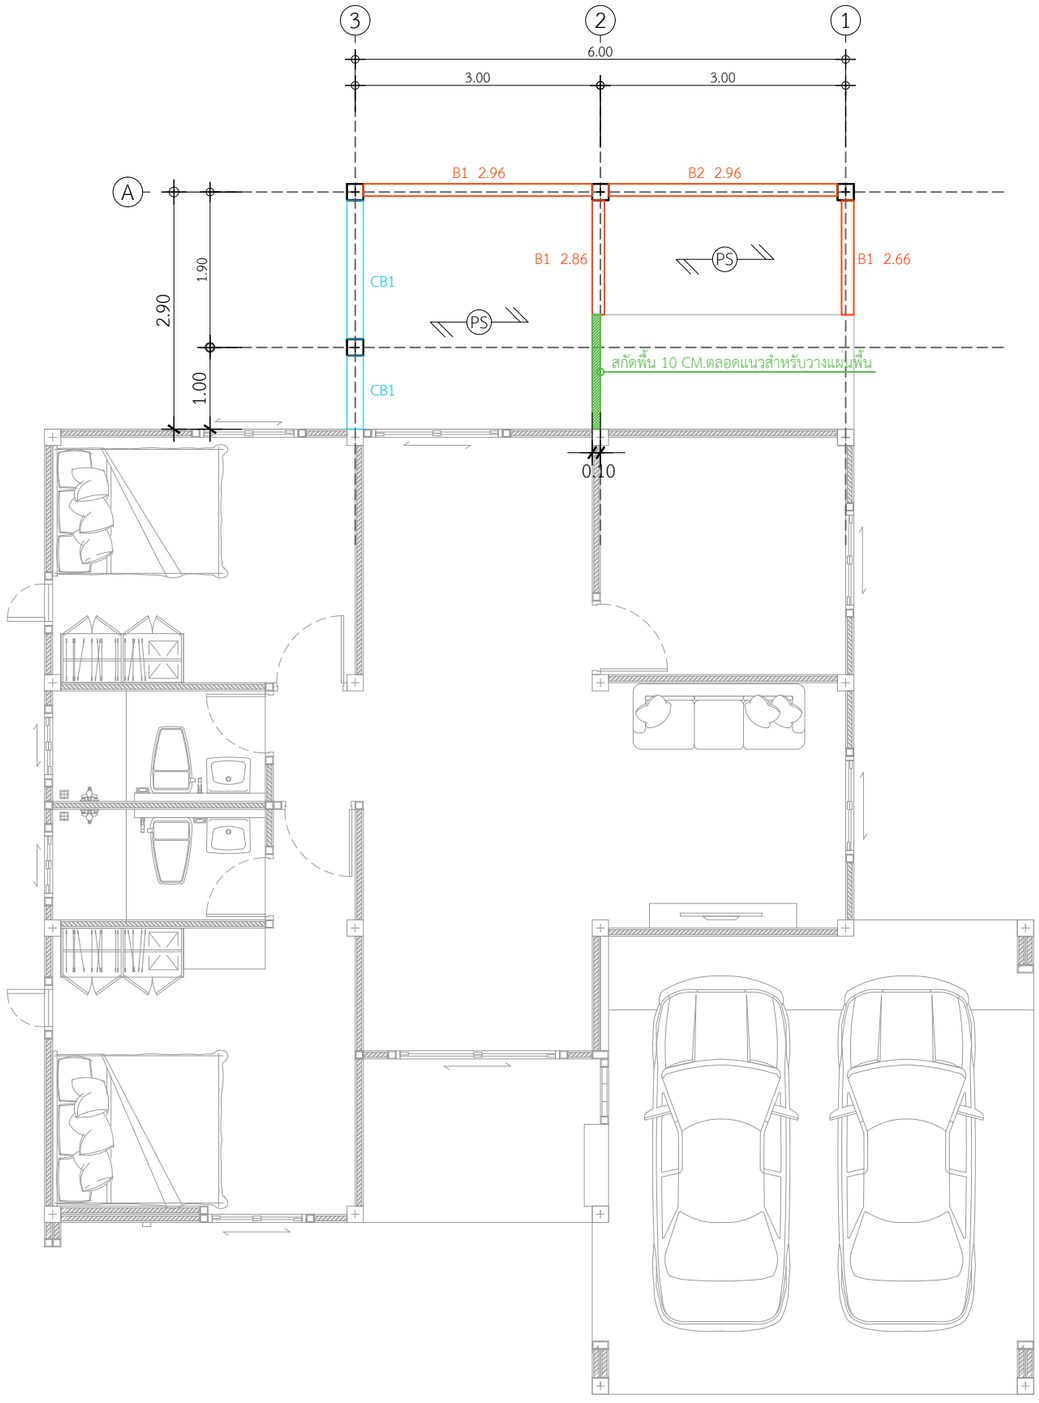

B1 2.66 = 1 ท่อน
B1 2.86 = 1 ทุอน
B1 2.96 = 1 ทุอน
B2 2.96 = 1 ทอน

รายละเอียดการเสริมเหล็กคาน

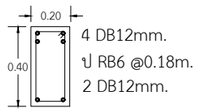

4 DB12mm.
ป RB6 @0.18m.
2 DB12mm.
CB1

แบบขยายโครงสร้างคาน
IN SCALE 1 : --

แปลนคานพื้นชั้นล่าง

IN SCALE 1 : 75

DBuild ดีบิลด์

PROJECT
บ้านพักอาศัย ค.ส.ล. 1 ชั้น

DATE :
ARCHITECT
STRUCTURAL ENGINEER
SANITARY ENGINEER
-
MECHANICAL ENGINEER
-
LANDSCAPE PROJECT
-

REVISE

No.	Detail	Date

OWNER
DRAWING TITLE
SCALE : 1: 75
Drawing No:
Sheet No : 33
DOCUMENT No :