กระเบื้อง คอตโต้ FT 16 x 16 ดุโร เซน เทา

พื้นซักล้าง 10.80 ตร.ม.

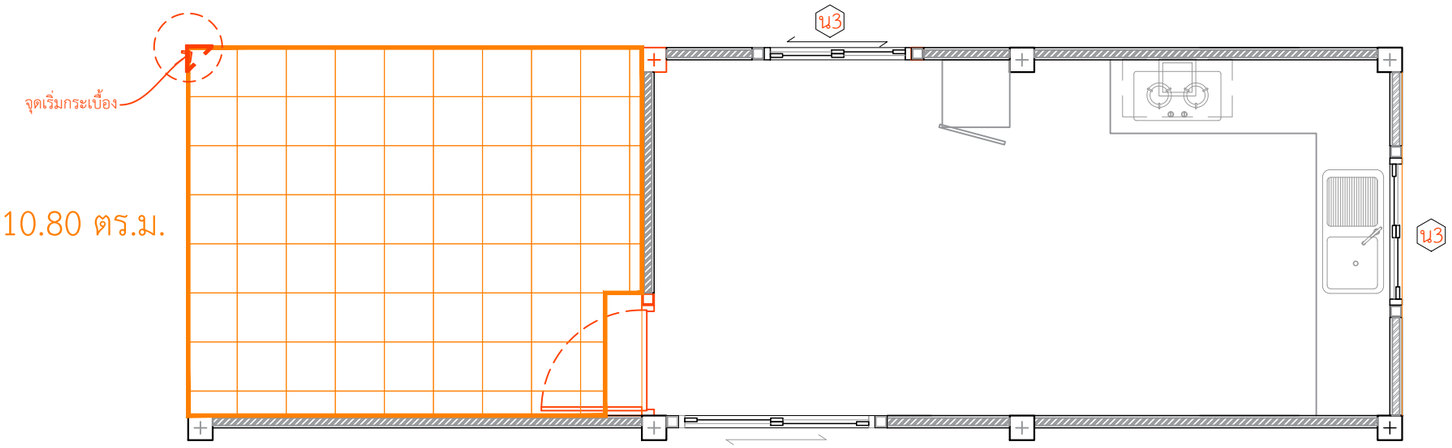

แบบขยายกระเบื้องพื้นซักล้างหลังบ้าน

IN SCALE 1 : 50

DBuild ดีบิลด์

PROJECT

บ้านพักอาศัย ค.ส.ล. 1 ชั้น

DATE :

ARCHITECT

STRUCTURAL ENGINEER

SANITARY ENGINEER
-

MECHANICAL ENGINEER
-

LANDSCAPE PROJECT
-

REVISE

No.	Detail	Date

OWNER

DRAWING TITLE

SCALE :

Drawing No:

Sheet No : 33

DOCUMENT No :