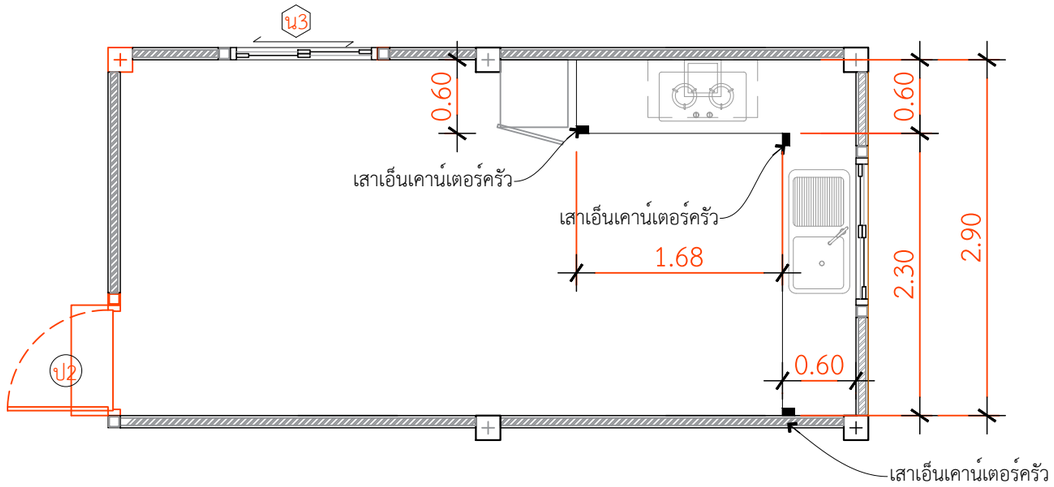

แปลนขยายเคาน์เตอร์ห้องครัว

INSCALE 1 : 50

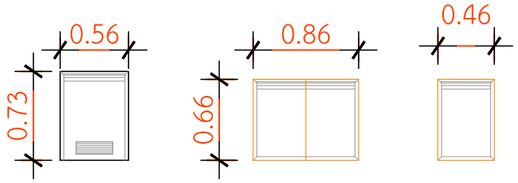

ขนาดเว้นช่องเตรียมติดตั้งบานซิงค์ถังแกสสำเร็จ

ขนาดเว้นช่องเตรียมติดตั้งบานซิงค์คู่สำเร็จ

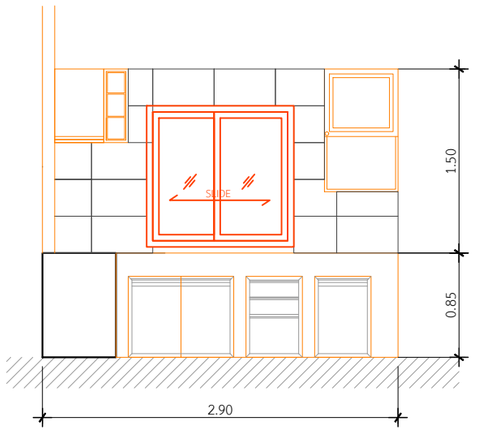

รูปตัด A-A

INSCALE 1 : 50

**TOP หินแกรนิต สีดำ
**บานซิงค์PVC บานคู่,ใต้เตาแก๊ส สีขาว
**กระเบื้องคัมพานา ขนาด 10 x 16 สีขาว
** คิ้ว กระเบื้อง PVC
ขนาด 1.4cm.x2.0m.X14mm.(หนา) สีขาวเงา

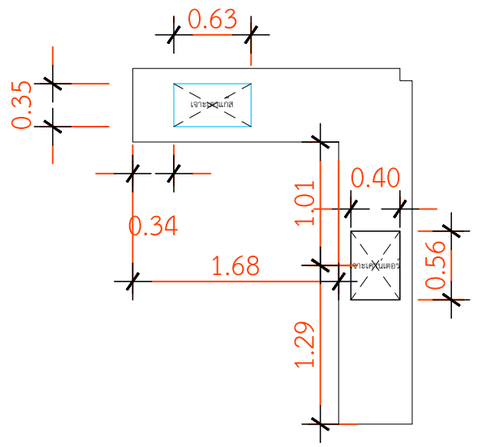

ขนาดเจาะเคาน์เตอร์ซิงค์1หลุม 0.56x0.455 m.
ขนาดเจาะเตาแกสแบบฝัง 0.63x0.35 m.

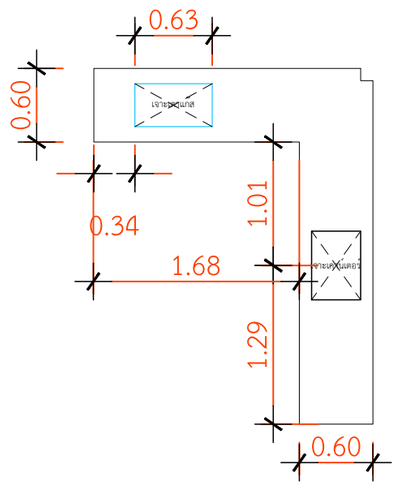

ขนาดเว้นซิงค์1หลุม 0.80x0.455 m.
ขนาดเวนเตาแกสแบบฝัง 0.63x0.35 m.

แปลนขยายเคาน์เตอร์ห้องครัว

INSCALE 1 : 50

DBuild ดีบิลด์

PROJECT
บ้านพักอาศัย ค.ส.ล. 1 ชั้น

DATE :

ARCHITECT

STRUCTURAL ENGINEER

SANITARY ENGINEER
-

MECHANICAL ENGINEER
-

LANDSCAPE PROJECT
-

REVISE

No.	Detail	Date

OWNER

DRAWING TITLE

SCALE : 1: 50

Drawing No:

Sheet No : 33

DOCUMENT No :