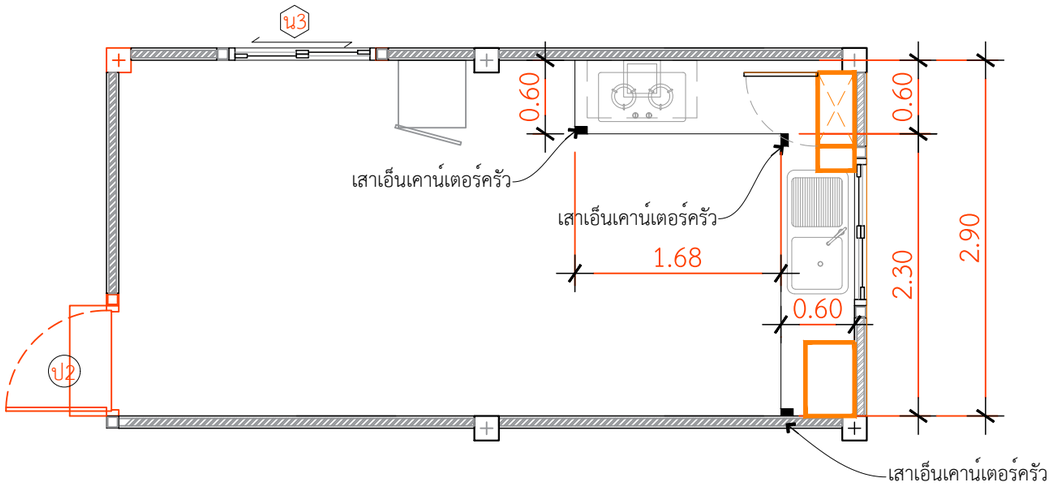

แปลนขยายเคาน์เตอร์ห้องครัว

INSCALE 1 : 50

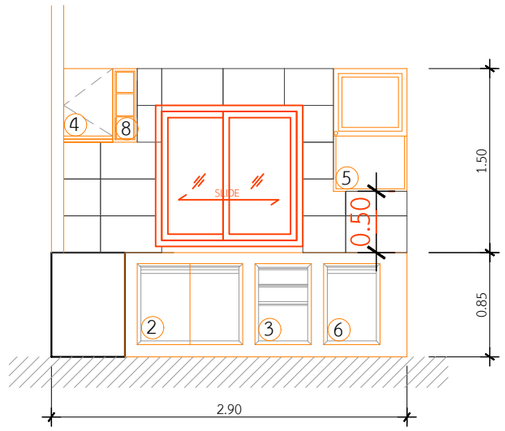

รูปตัด A-A

INSCALE 1 : 50

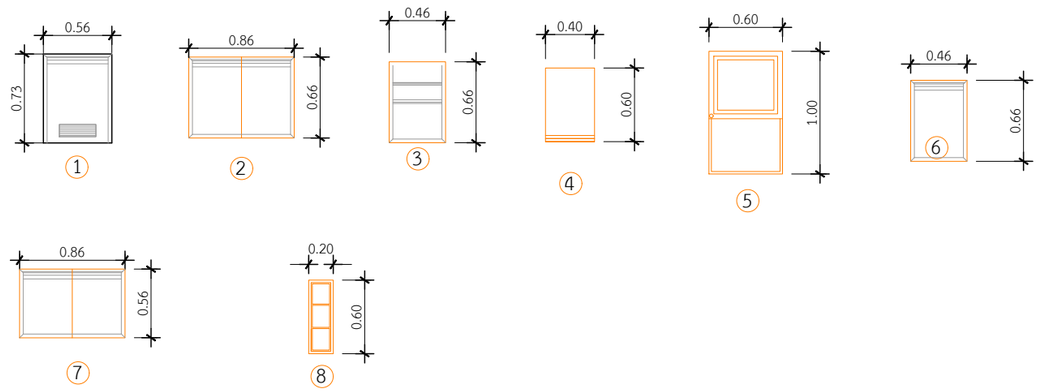

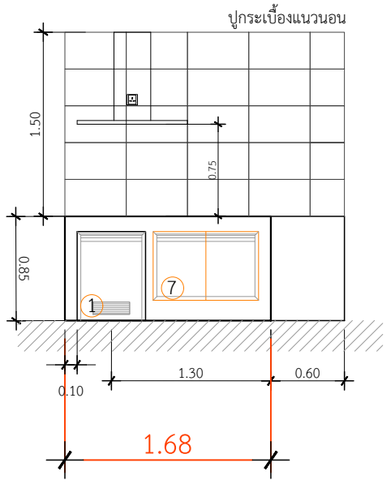

รูปตัด B-B

INSCALE 1 : 50

① บานถังแก๊ส STARMARK BLANCE 56x73 ซม. สีขาว
② บานซิงค์คู่ STARMARK BLANCE 86x8.6x66 ซม. ขาว
③ ตู้ลิ้นชัก 3 ชั้น STARMARK BLANCE 4060 3D GWH V1 สีขาว
④ ตู้แขวนเดี่ยวบานเปิดซ้าย STARMARK BLANCE W4060 L GWH V1 สีขาว
⑤ ตู้แขวนไมโครเวฟบานเปิดขวา STARMARK ALICE W1060M สีขาว
⑥ บานซิงค์เดี่ยว STARMARK BLANCE 46X8.6X66 ซม. สีขาว
⑦ บานใต้เตา STARMARK BLANCE 86x8.6x56 ซม. สีขาว
⑧ ตู้แขวนบานโล่ง STARMARK W2060 สีขาว

แปลนขยายเคาน์เตอร์ห้องครัว

INSCALE 1 : 50

DBuild ดีบิลด์

PROJECT
บ้านพักอาศัย ค.ส.ล. 1 ชั้น

DATE :
ARCHITECT
STRUCTURAL ENGINEER
SANITARY ENGINEER
MECHANICAL ENGINEER
LANDSCAPE PROJECT

REVISE

No.	Detail	Date

OWNER
DRAWING TITLE
SCALE :
Drawing No:
Sheet No : 33
DOCUMENT No :