 

กระเบื้องพื้น 40x40 ซม. TARA ซาตินี่ ขาว

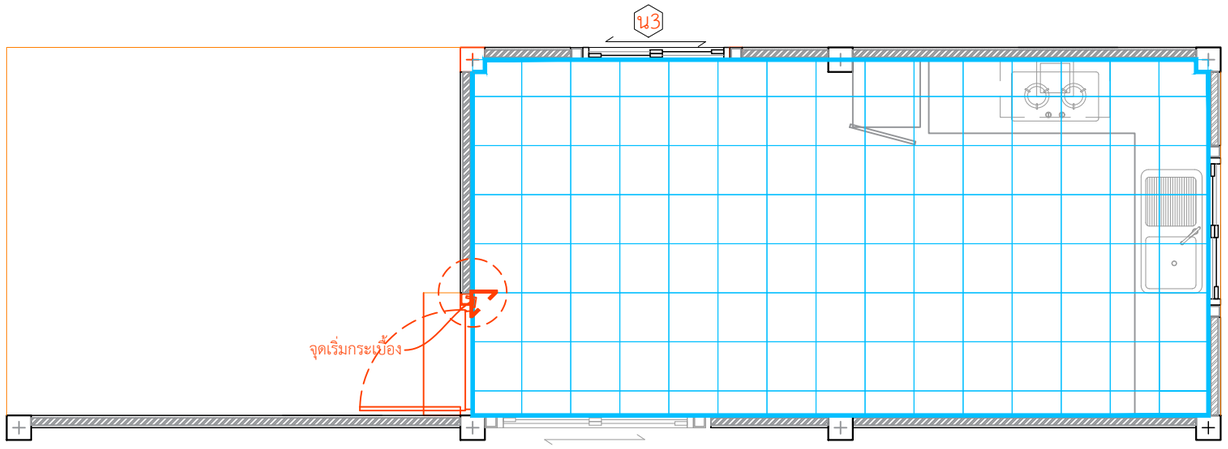

พื้นห้องครัว 17.38 ตร.ม.

แบบขยายกระเบื้องพื้นห้องครัว

IN SCALE 1 : 25

DBuild ดีบิลด์

PROJECT

บ้านพักอาศัย ค.ส.ล. 1 ชั้น

DATE :

ARCHITECT

STRUCTURAL ENGINEER

SANITARY ENGINEER
-

MECHANICAL ENGINEER
-

LANDSCAPE PROJECT
-

REVISE

No.	Detail	Date

OWNER

DRAWING TITLE

SCALE :

Drawing No:

Sheet No : 33

DOCUMENT No :