


โครงการ SIGN NATURE 05

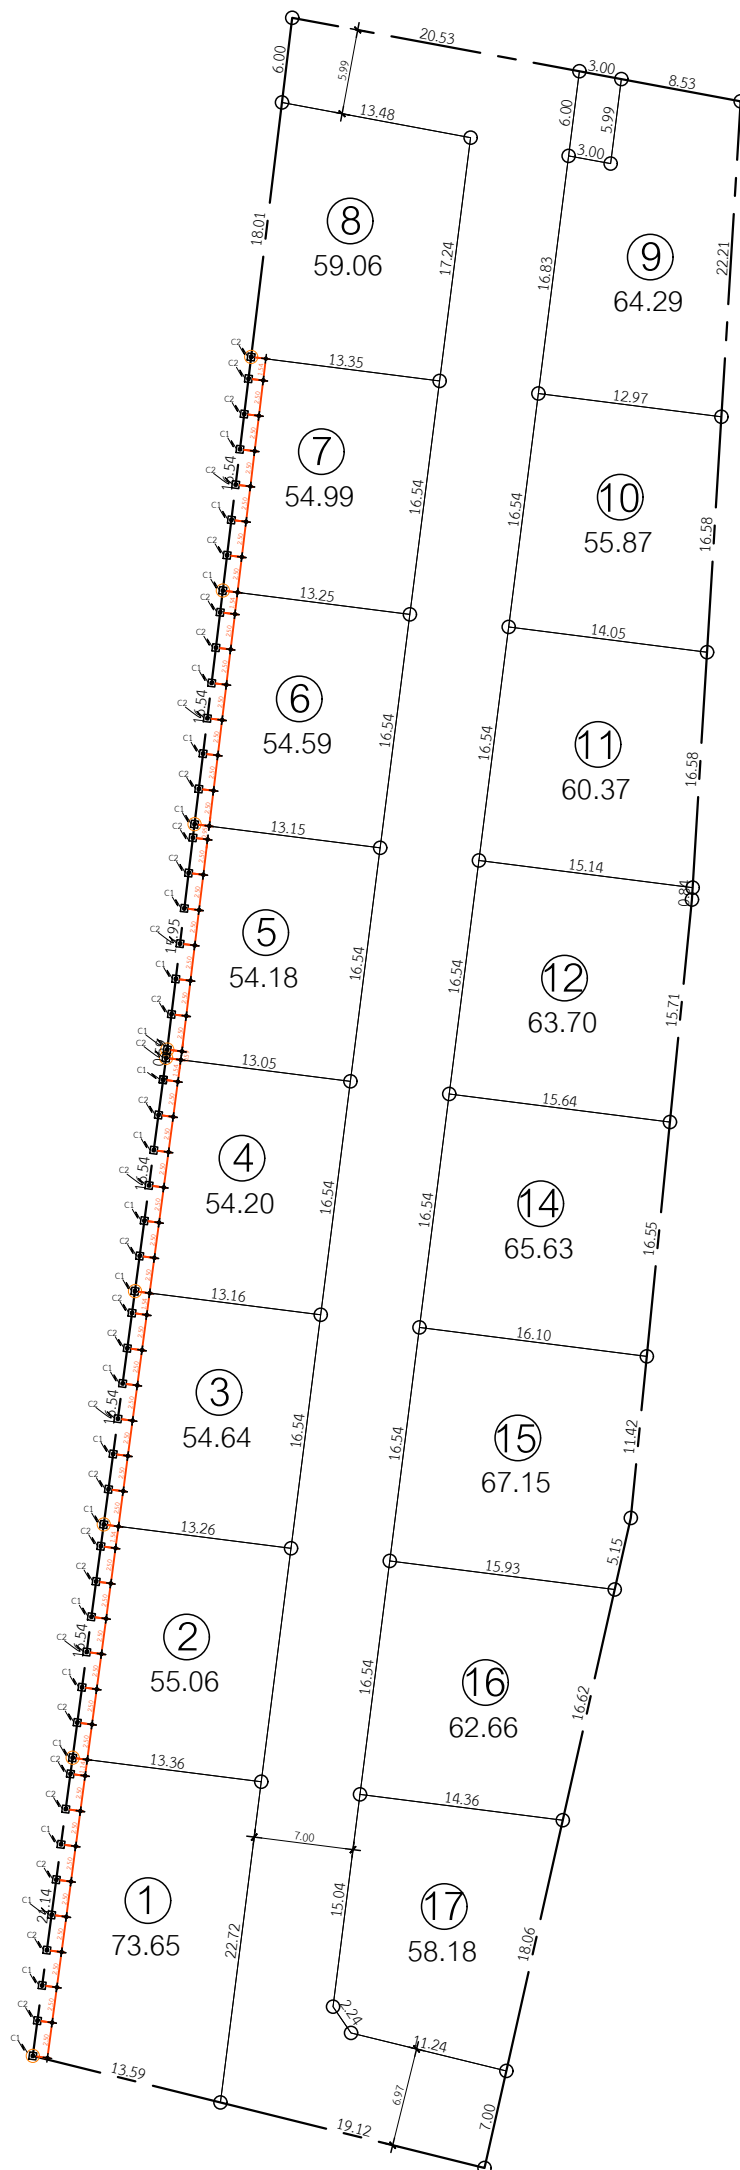

ระยะระหว่างรั้ว @2.50 ตลอดแนว
*หมายเหตุ หมุดเอนคตต้องอยู่บนหัวเสาเท่านั้น