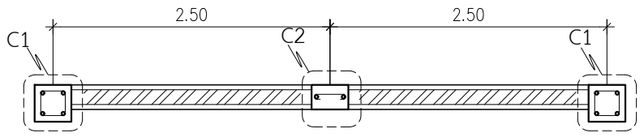

รูปแบบเสาแนวปกติ

แปลนแสดงตำแหน่งเสา

มาตราสวน 1 : 25

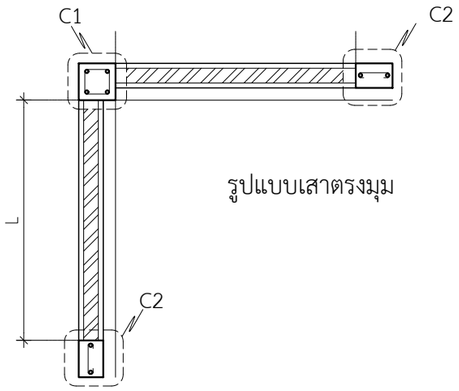

รูปแบบเสาตรงมุม

แปลนแสดงตำแหน่งเสา

มาตราสวน 1 : 25

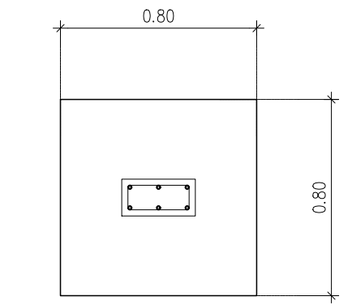

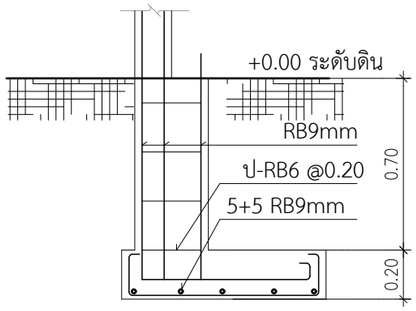

F1

แบบขยายฐานราก

มาตราสวน 1 : 25

รั้วด้านหลัง

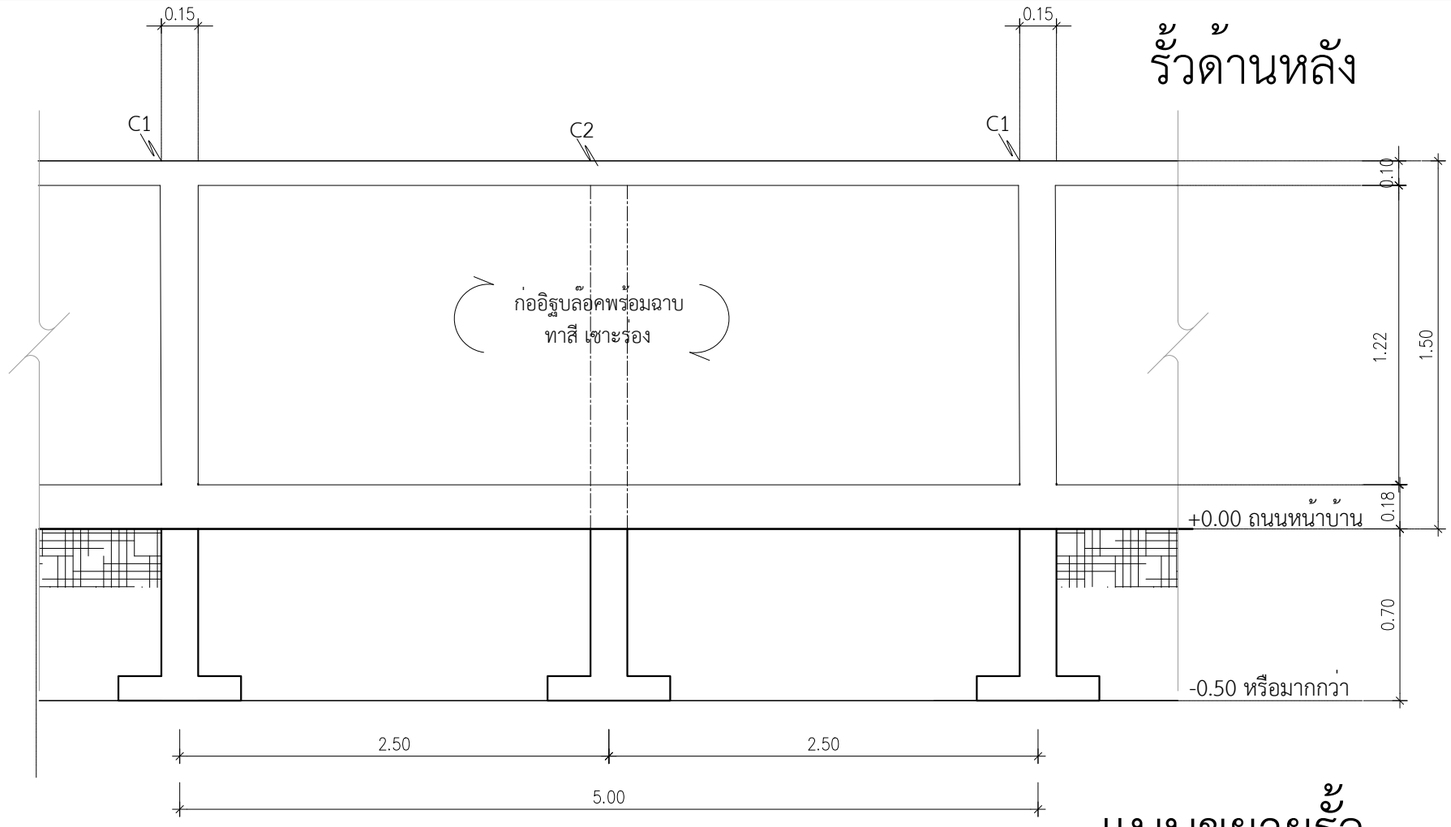

แบบขยายรั้ว

มาตราสวน 1 : 25

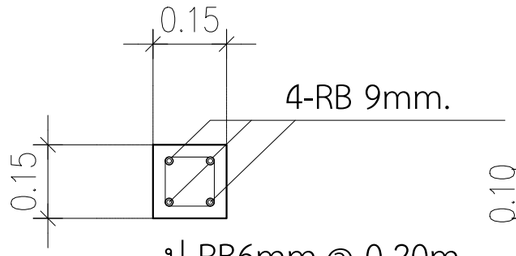

ป-RB6mm.@ 0.20m.

C1

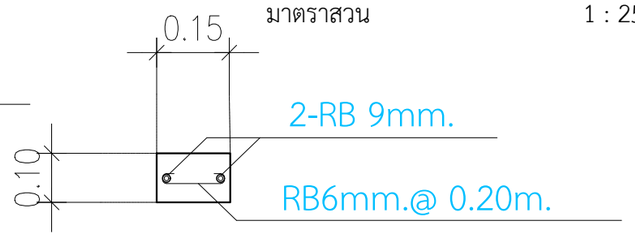

C2

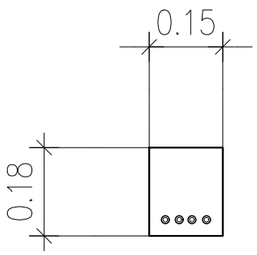

คานสำเร็จรูป

B1

แบบขยายคาน

มาตราสวน 1 : 25

DBuild ดีบิลด์

PROJECT

DATE :

ARCHITECT

STRUCTURAL ENGINEER

SANITARY ENGINEER

MECHANICAL ENGINEER

LANDSCAPE PROJECT

REVISE

No.	Detail	Date

KEY PLAN

DRAWING TITLE

SCALE : 1: 50

Drawing No:

Sheet No : 00

DOCUMENT No :