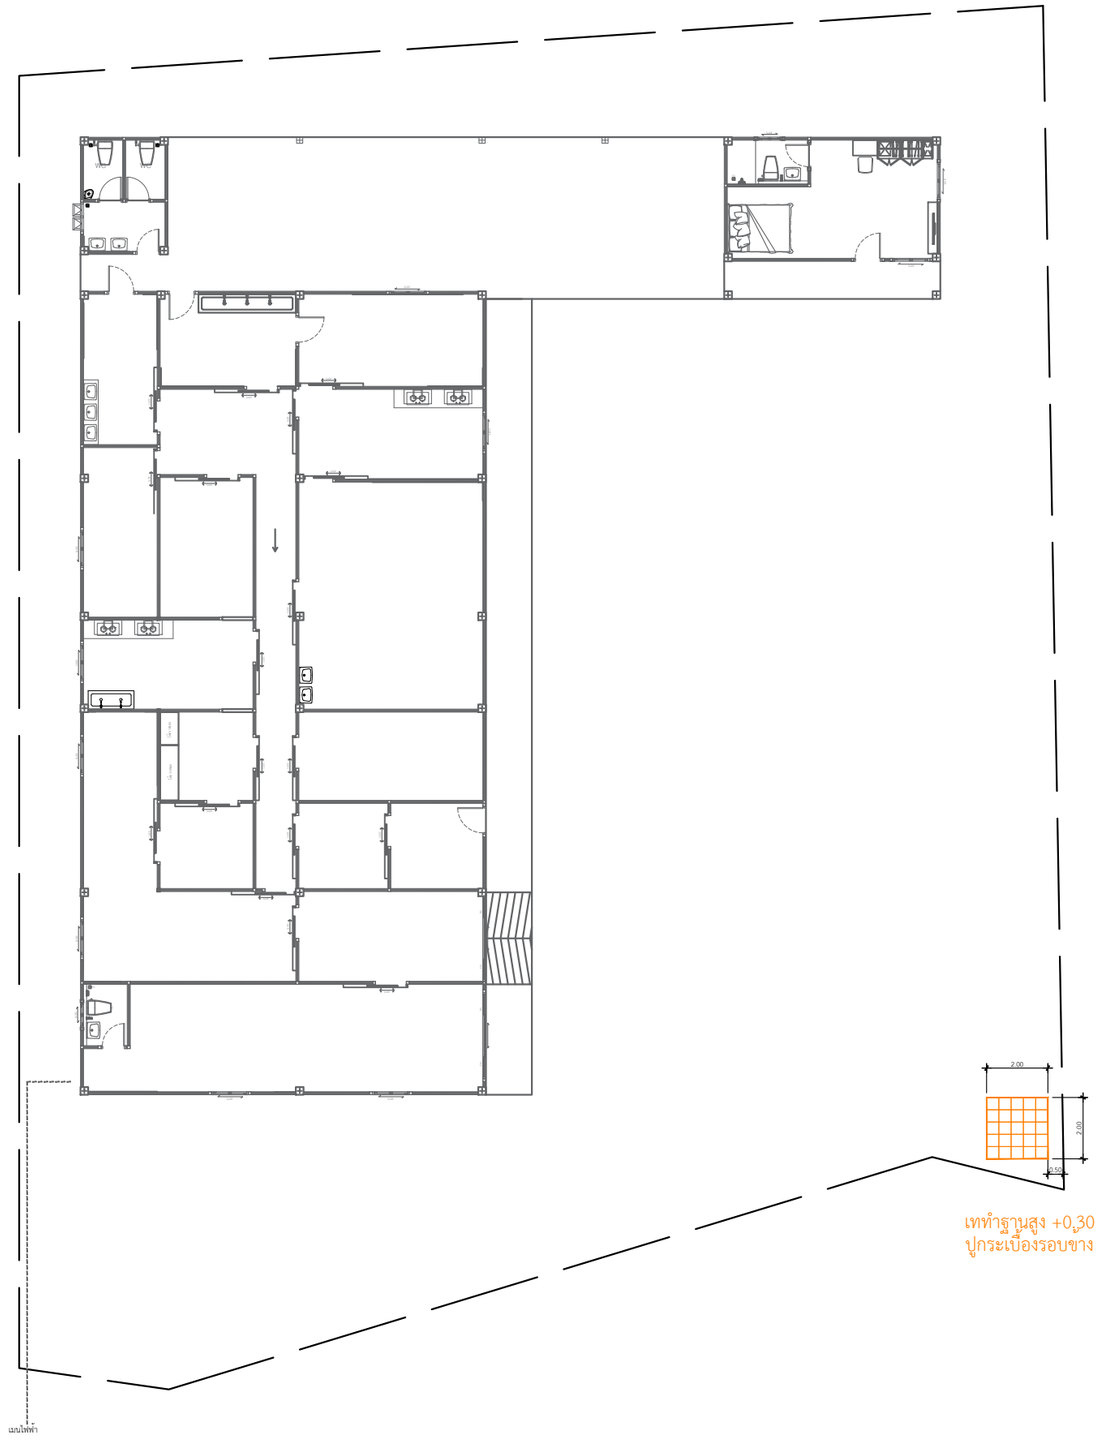

กระเบื้อง COTTO 16x16นิ้ว โดนาติ ขาว
6.4 ตร.ม.

เททำฐานสูง +0.30
ปูกระเบื้องรอบข้าง

งานทำฐานศาลพระภูมิ พร้อมปูกระเบื้อง

IN SCALE 1 : 200

คิวดีบิลด์
QDBuild

PROJECT

งานก่อสร้างอาคาร คสล.
และโครงสร้างเหล็ก 1 ชั้น
ห้างหุ้นส่วนจำกัด ขนมแม่ กรุ๊ป

DATE :

ARCHITECT

STRUCTURAL ENGINEER

SANITARY ENGINEER
-

MECHANICAL ENGINEER
-

LANDSCAPE PROJECT
-

REVISE

No.	Detail	Date

OWNER

DRAWING TITLE

แปลนไฟฟ้า

SCALE : 1: 200

Drawing No: E-02

Sheet No : 28 | 33

DOCUMENT No :