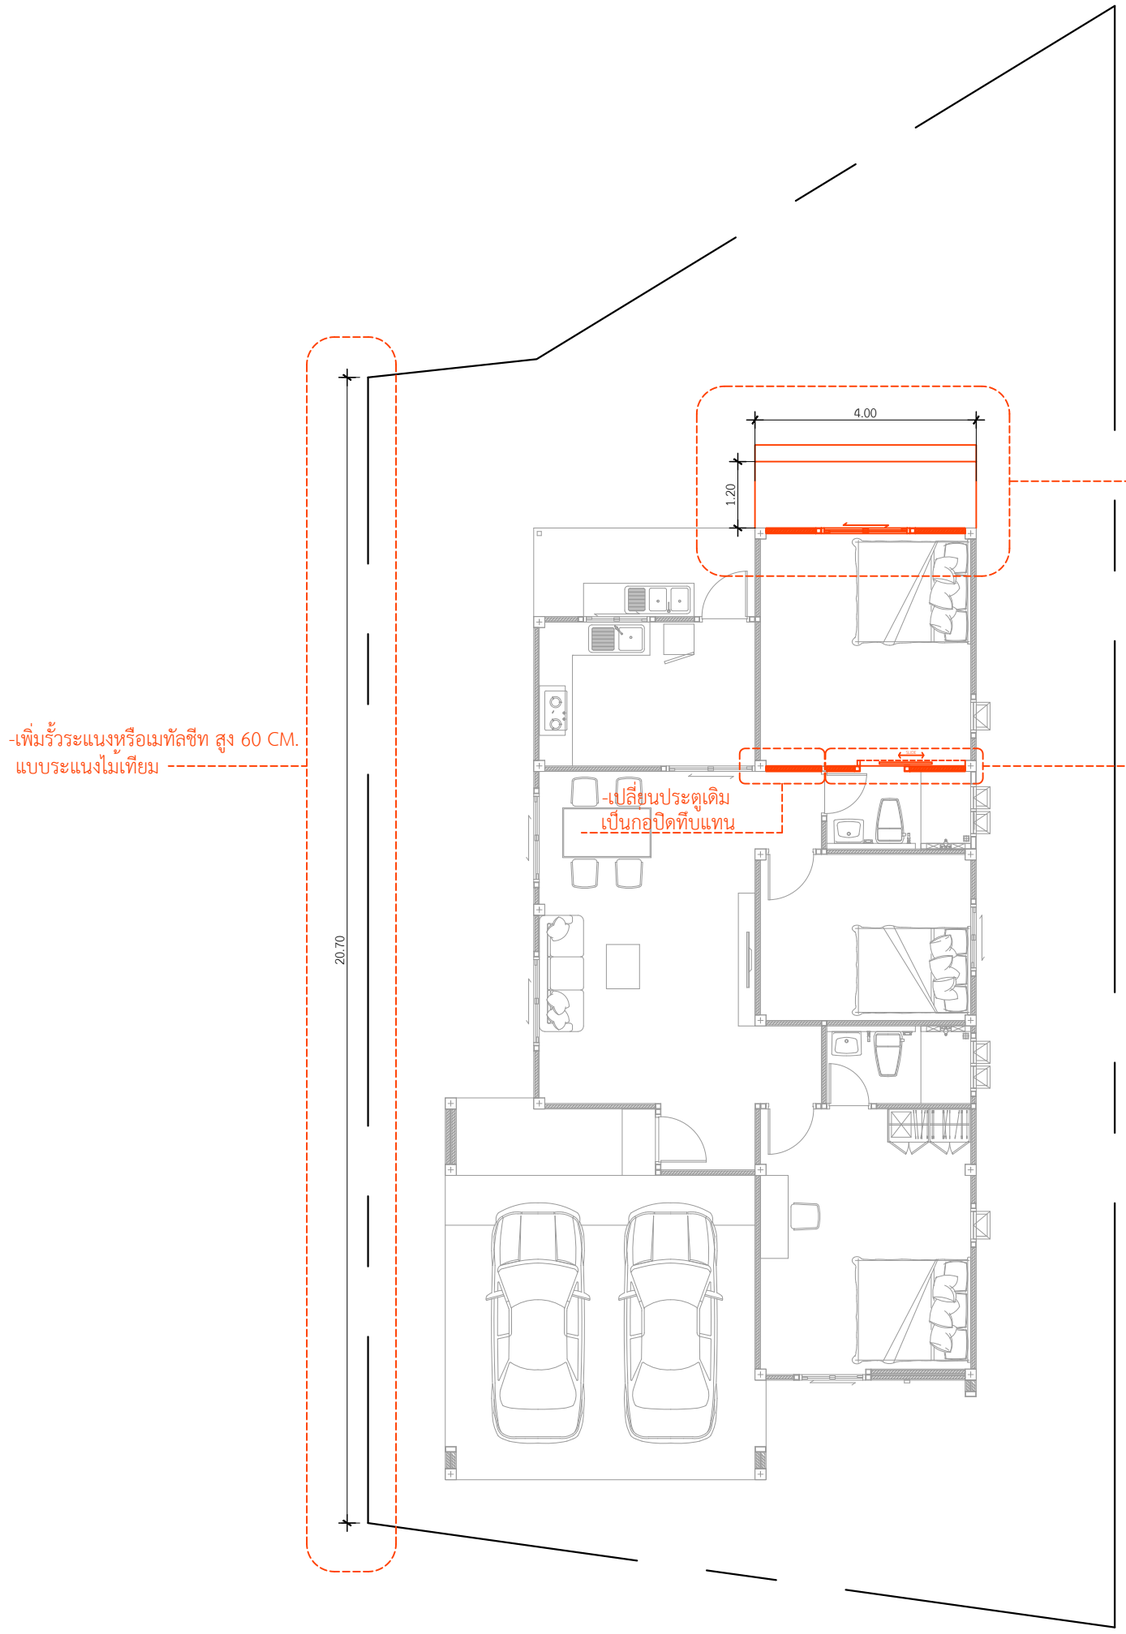


3.เปลี่ยนหน้าต่าง น3 เดิม เป็นประตู ป4
-เพิ่มระเบียงหลังบ้าน 1.20x4.00 และบันได
พรอมปูกระเบื้อง
-เพิ่มหลังคากันสาดพร้อมเสาเหล็ก 2 ต้น

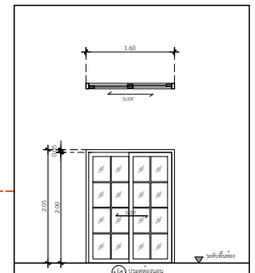


| | |
|---|---|
| ป4 | ประตูช่องกลาง |
| ประเภท | ประตูบานเลื่อนสลับ กว้าง 1.60ม.พร้อมซี่ลายแดง |
| วงกบ | อลูมิเนียม สีเทาซาฮารา 2"x4"หนา 1.2 มม. |
| กรอบบาน | อลูมิเนียม สีเทาซาฮารา หนา 1.2 มม. |
| ลูกฟัก | กระจกเรียบตัดแสงหนา 6 มม. |
| มือจับ | มาตรฐานบานเลื่อน |
| อุปกรณ | มาตรฐานบานเลื่อน |
| ช่องแสง | ลูกฟักแดงแดง |

4.เพิ่มประตูบานแขวน

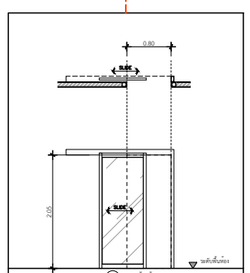


| | |
|---|---|
| ป2 | ประตูทางเข้า |
| ประเภท | ประตูบานเลื่อนแขวนบน |
| วงกบ | อลูมิเนียม สีเทาซาฮารา 2"x4"หนา 1.2 มม. |
| กรอบบาน | อลูมิเนียม สีเทาซาฮารา หนา 1.2 มม. |
| ลูกฟัก | กระจกเรียบสี ชาชาชุน หนา 6 มม. |
| มือจับ | มาตรฐานลูกบิด |
| อุปกรณ | มาตรฐานลูกบิด |
| ช่องแสง | |

QDBuild คิวดีบิลด์

PROJECT

โครงการ บ้านซายน์ เนเจอร์
บ้านพักอาศัย ค.ส.ล. 1 ชั้น

DATE :

ARCHITECT

STRUCTURAL ENGINEER

SANITARY ENGINEER
-

MECHANICAL ENGINEER
-

LANDSCAPE PROJECT
-

REVISE

| No. | Detail | Date |
|---|---|---|
| | | |

KEY PLAN

DRAWING TITLE

SCALE :

Drawing No:

Sheet No : 00
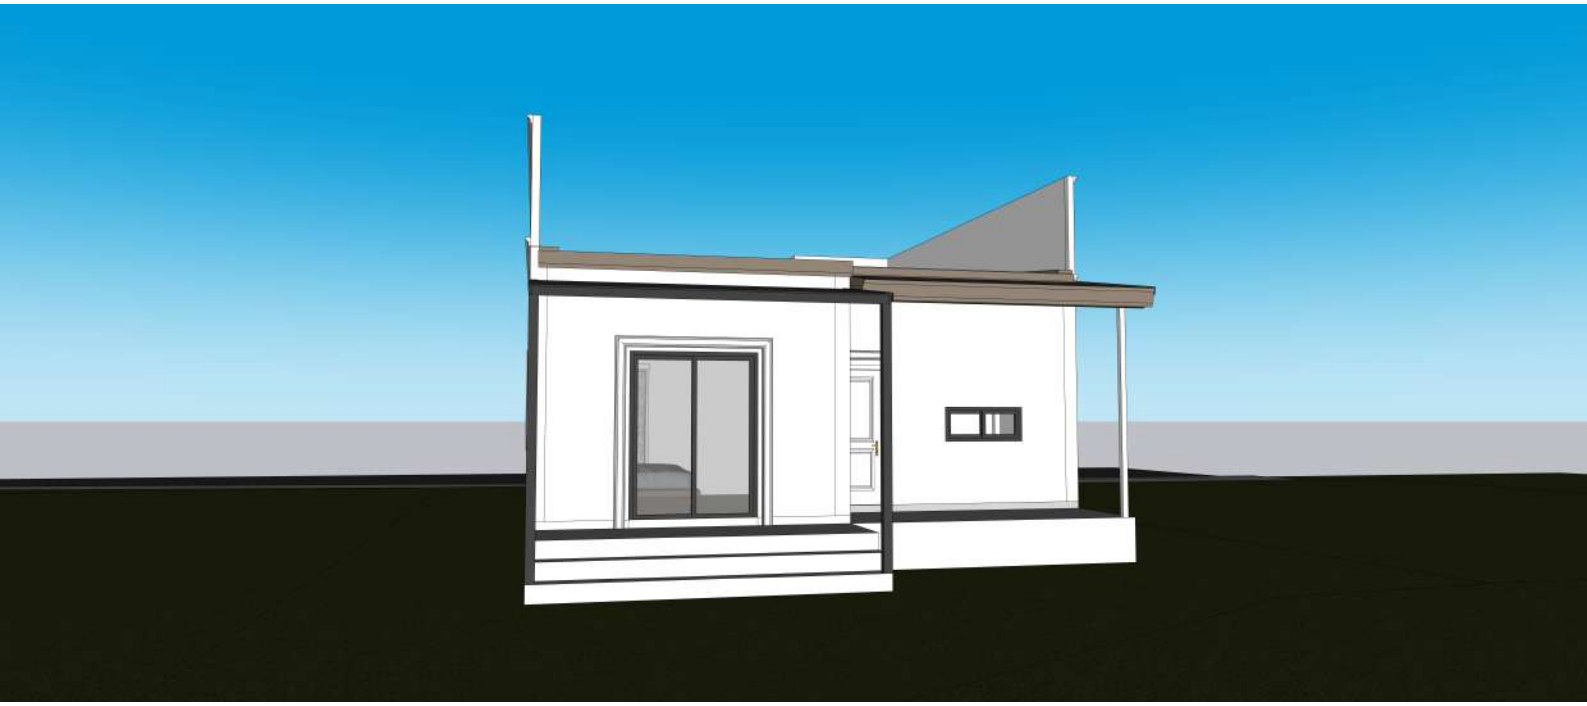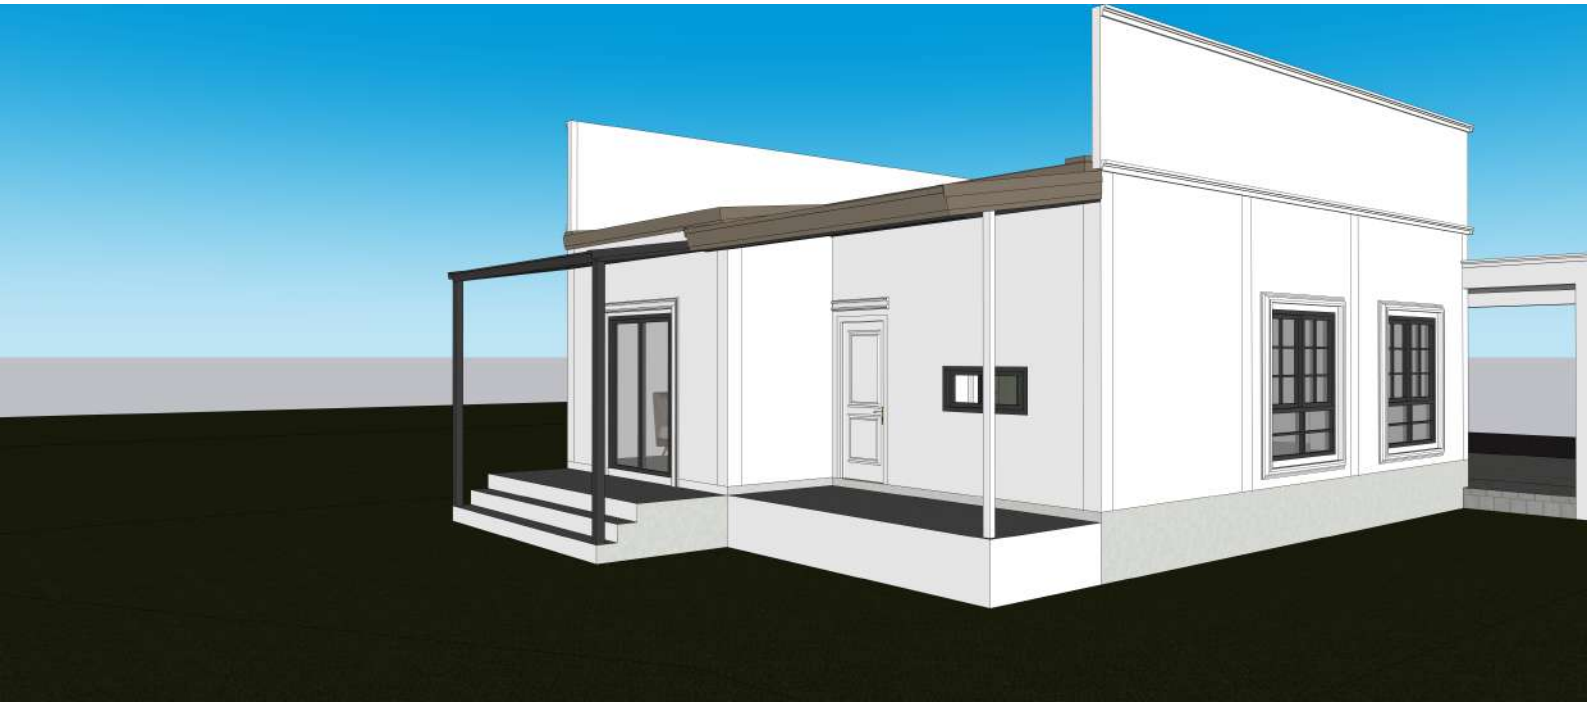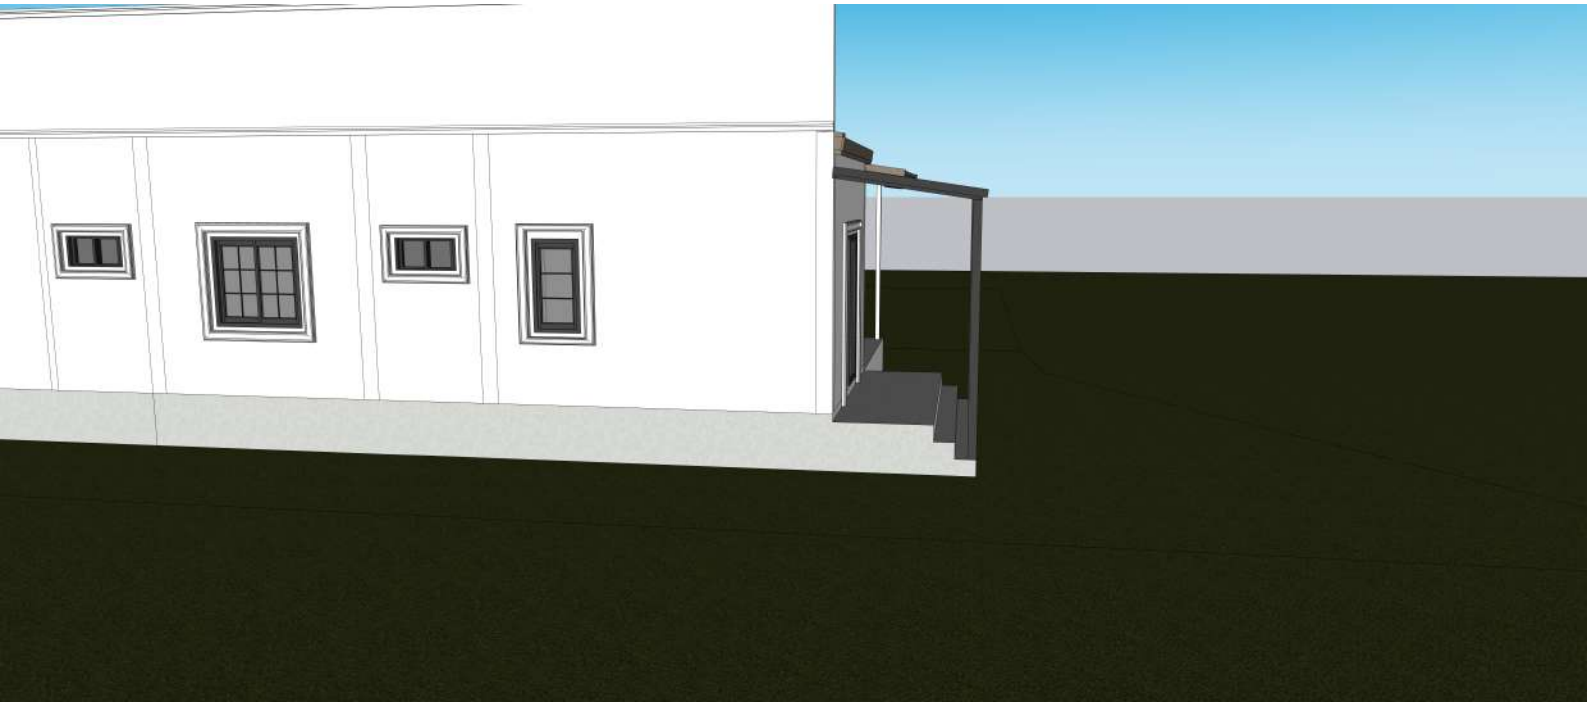
DOCUMENT No :