ทำพนังกันดิน
แปลน 10 , 11

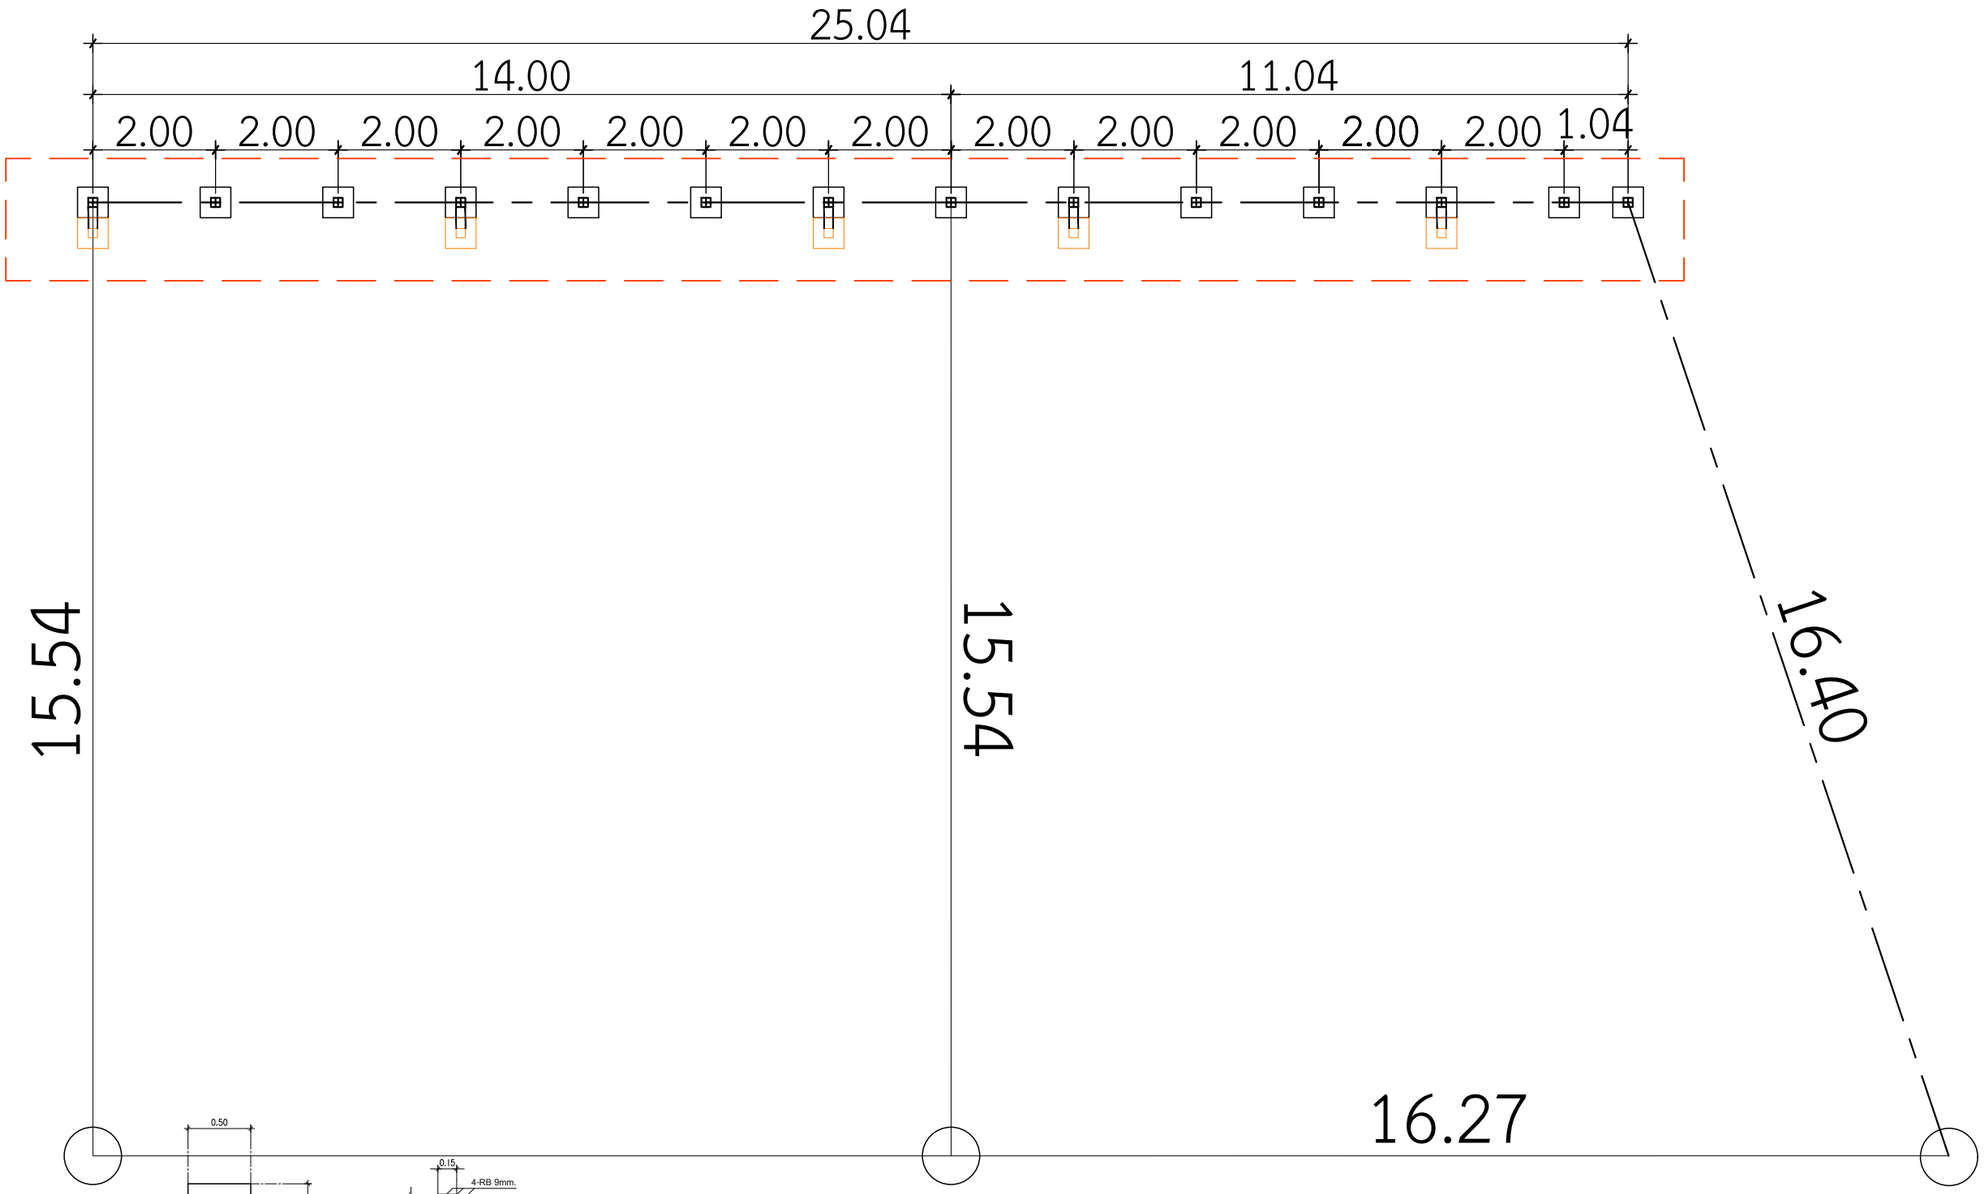

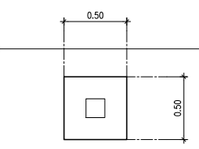

แบบขยายฐานราก
มาตราส่วน 1 : 25

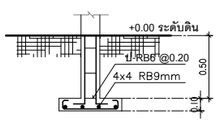

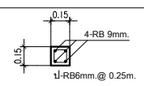

C1

แบบขยายตอม่อ,เสา
มาตราส่วน 1 : 25

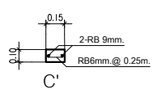

C'

แบบขยายเสาเอ็น
มาตราส่วน 1 : 25

แปลนฐานรากรั้วพร้อมดัดเหล็กเสาและตอม่อ

IN SCALE 1 : 75

QDBuild คิวดีบิลด์

PROJECT

DATE :

ARCHITECT

STRUCTURAL ENGINEER

SANITARY ENGINEER
-

MECHANICAL ENGINEER
-

LANDSCAPE PROJECT
-

REVISE

No.	Detail	Date

KEY PLAN

DRAWING TITLE

SCALE :

Drawing No:

Sheet No : 00

DOCUMENT No :