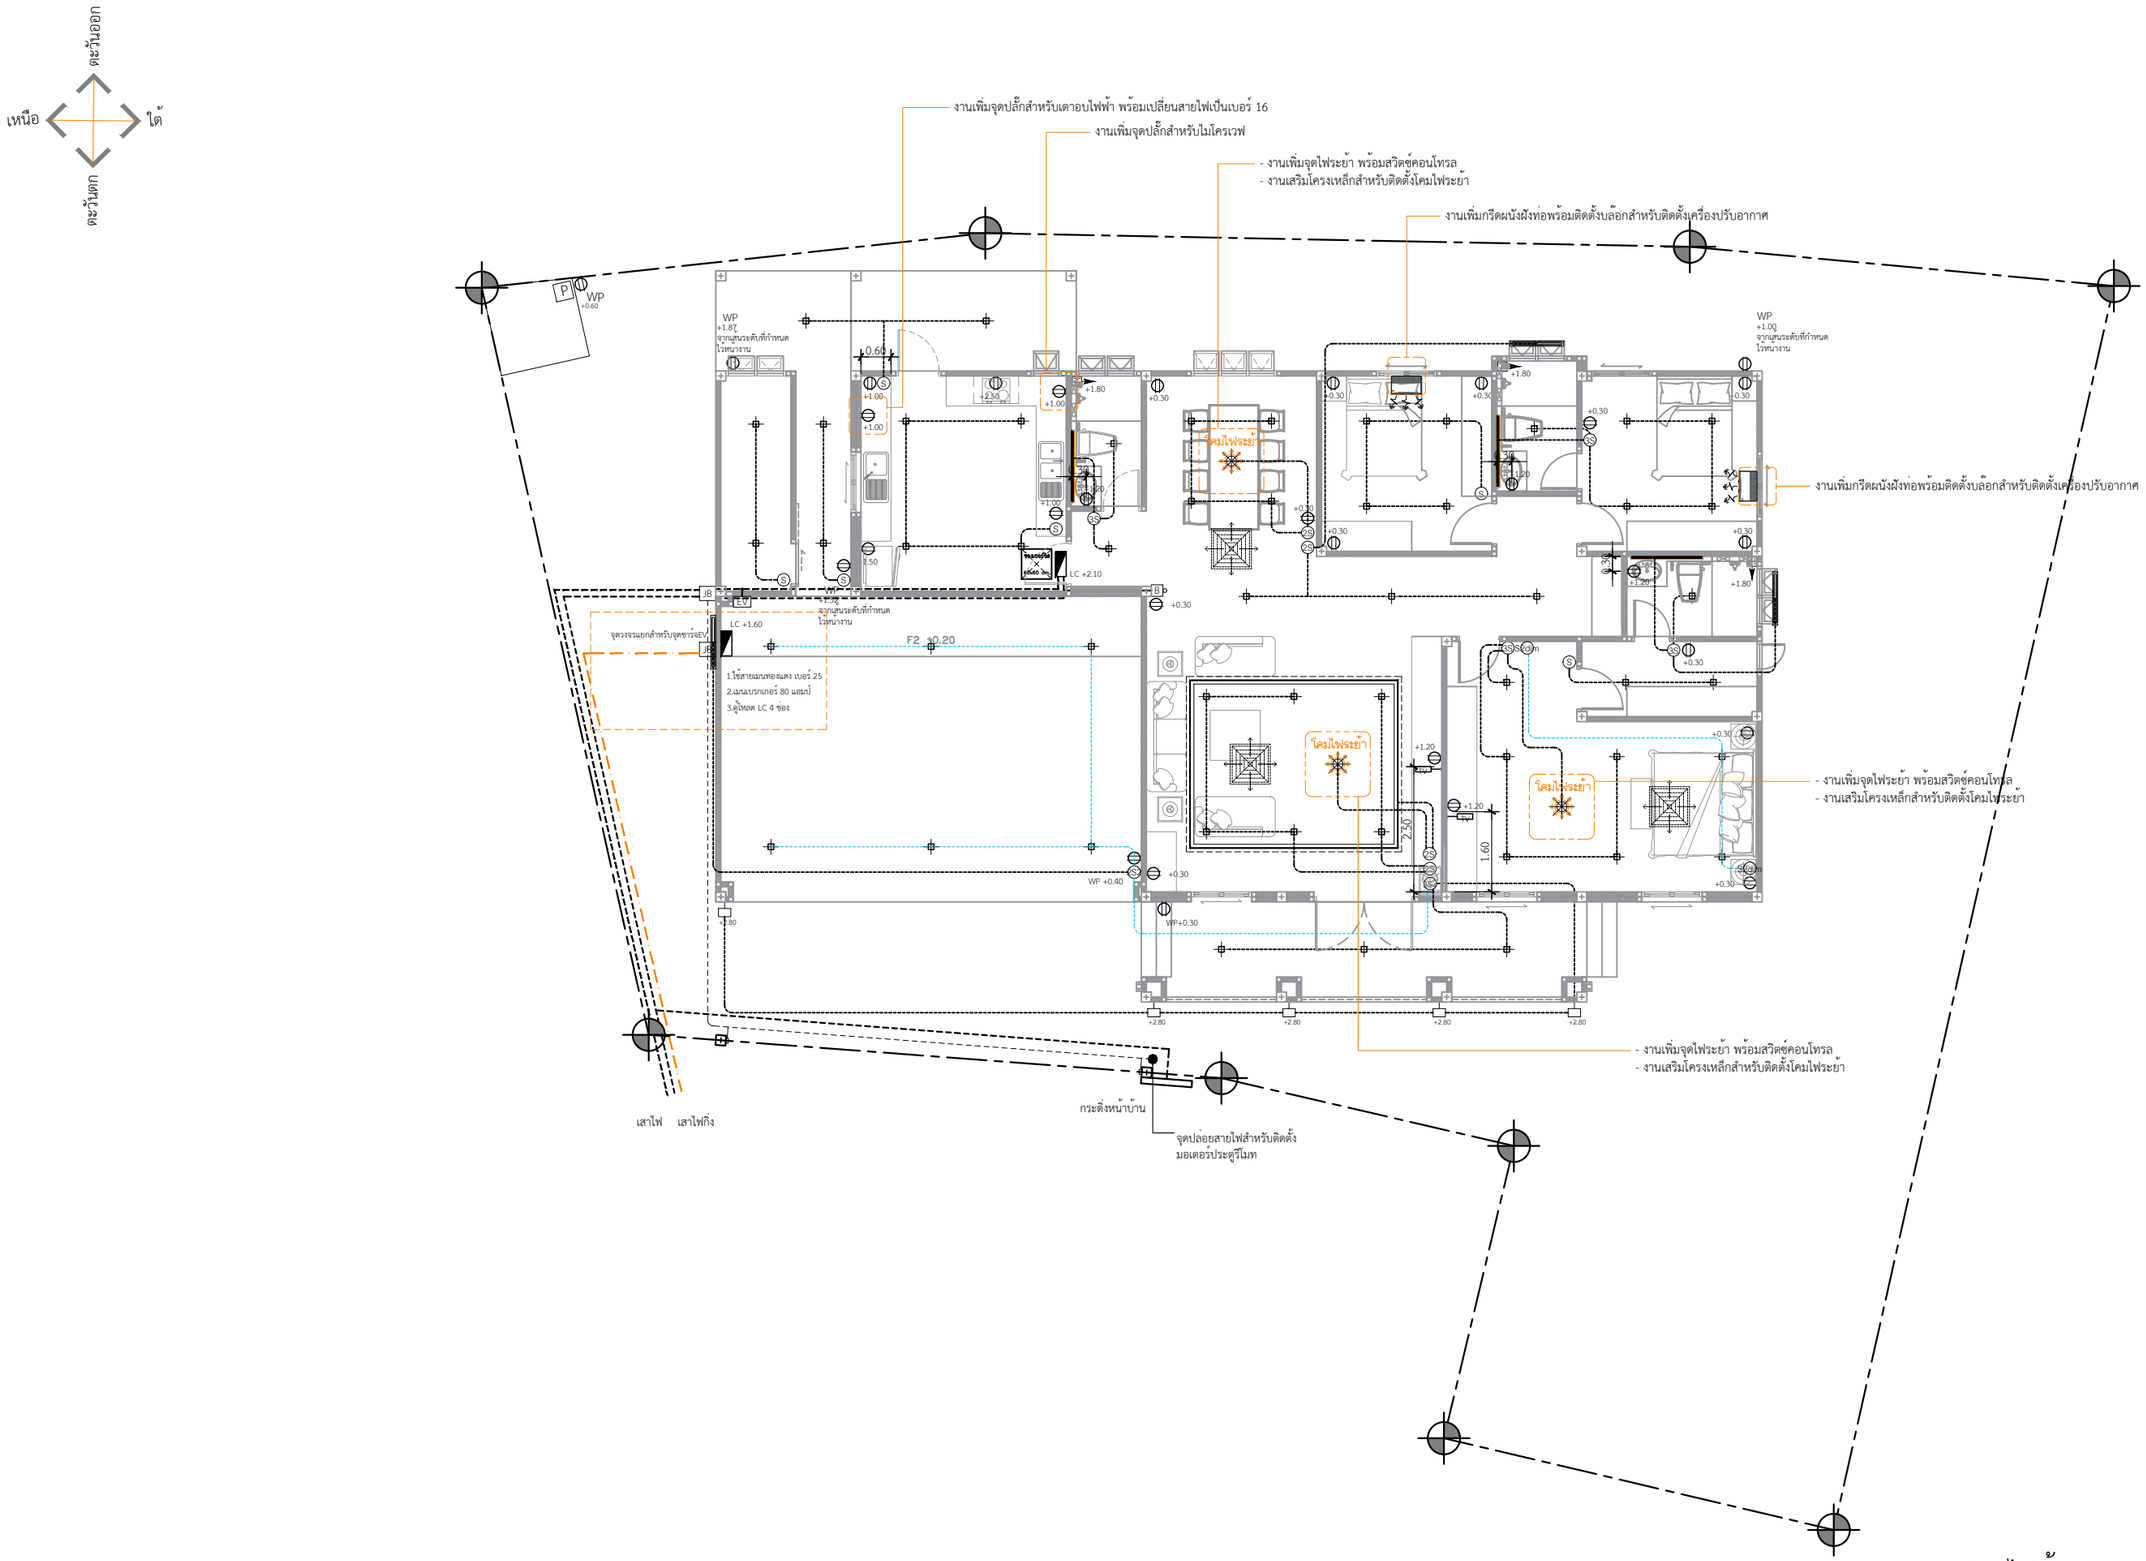

แปลนไฟฟ้า

IN SCALE 1 : 125

QDHouse คิวดีเฮ้าส์

PROJECT

โครงการ บ้านเซนส์ เนเจอร์ 14

บ้านพักอาศัย ค.ส.ล. 1 ชั้น

DATE :

ARCHITECT & DRAWING

จักรีพงศ์ ทิพย์ภาษา ภ.สถ. 13193

STRUCTURAL ENGINEER

SANITARY ENGINEER

.

MECHANICAL ENGINEER

.

DRAWING

.

REVISE

No.	Detail	Date

KEY PLAN

DRAWING TITLE

แปลนไฟฟ้า

SCALE : 1: 125

Drawing No: A-06

Sheet No : 06 33

DOCUMENT No :