



แบบคาน้ำรื้อรอบโครงการ-โครงสร้าง



IN SCALE 1 : 75

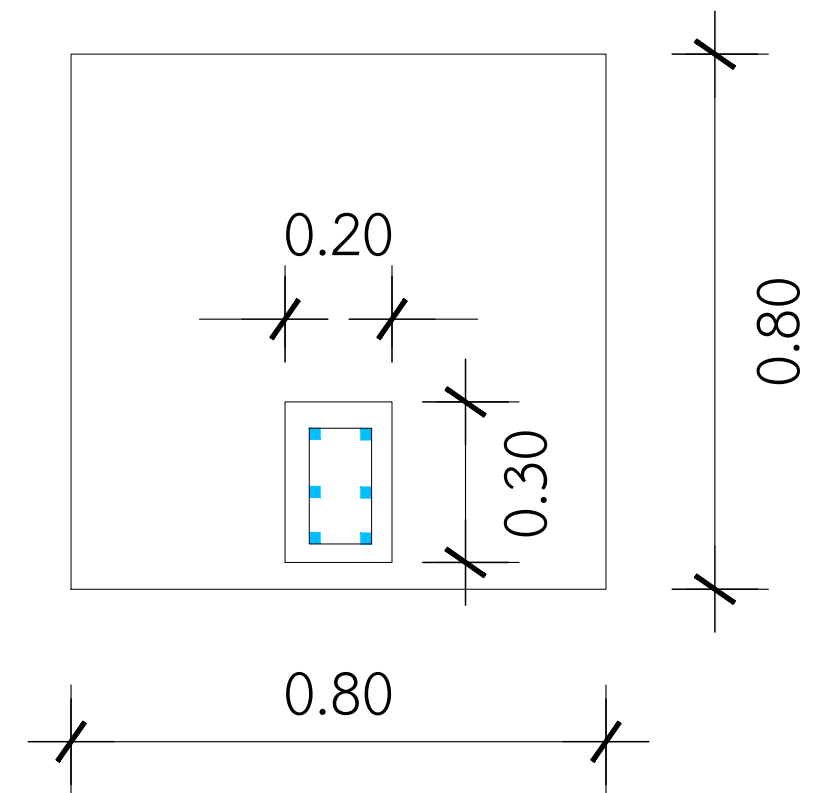

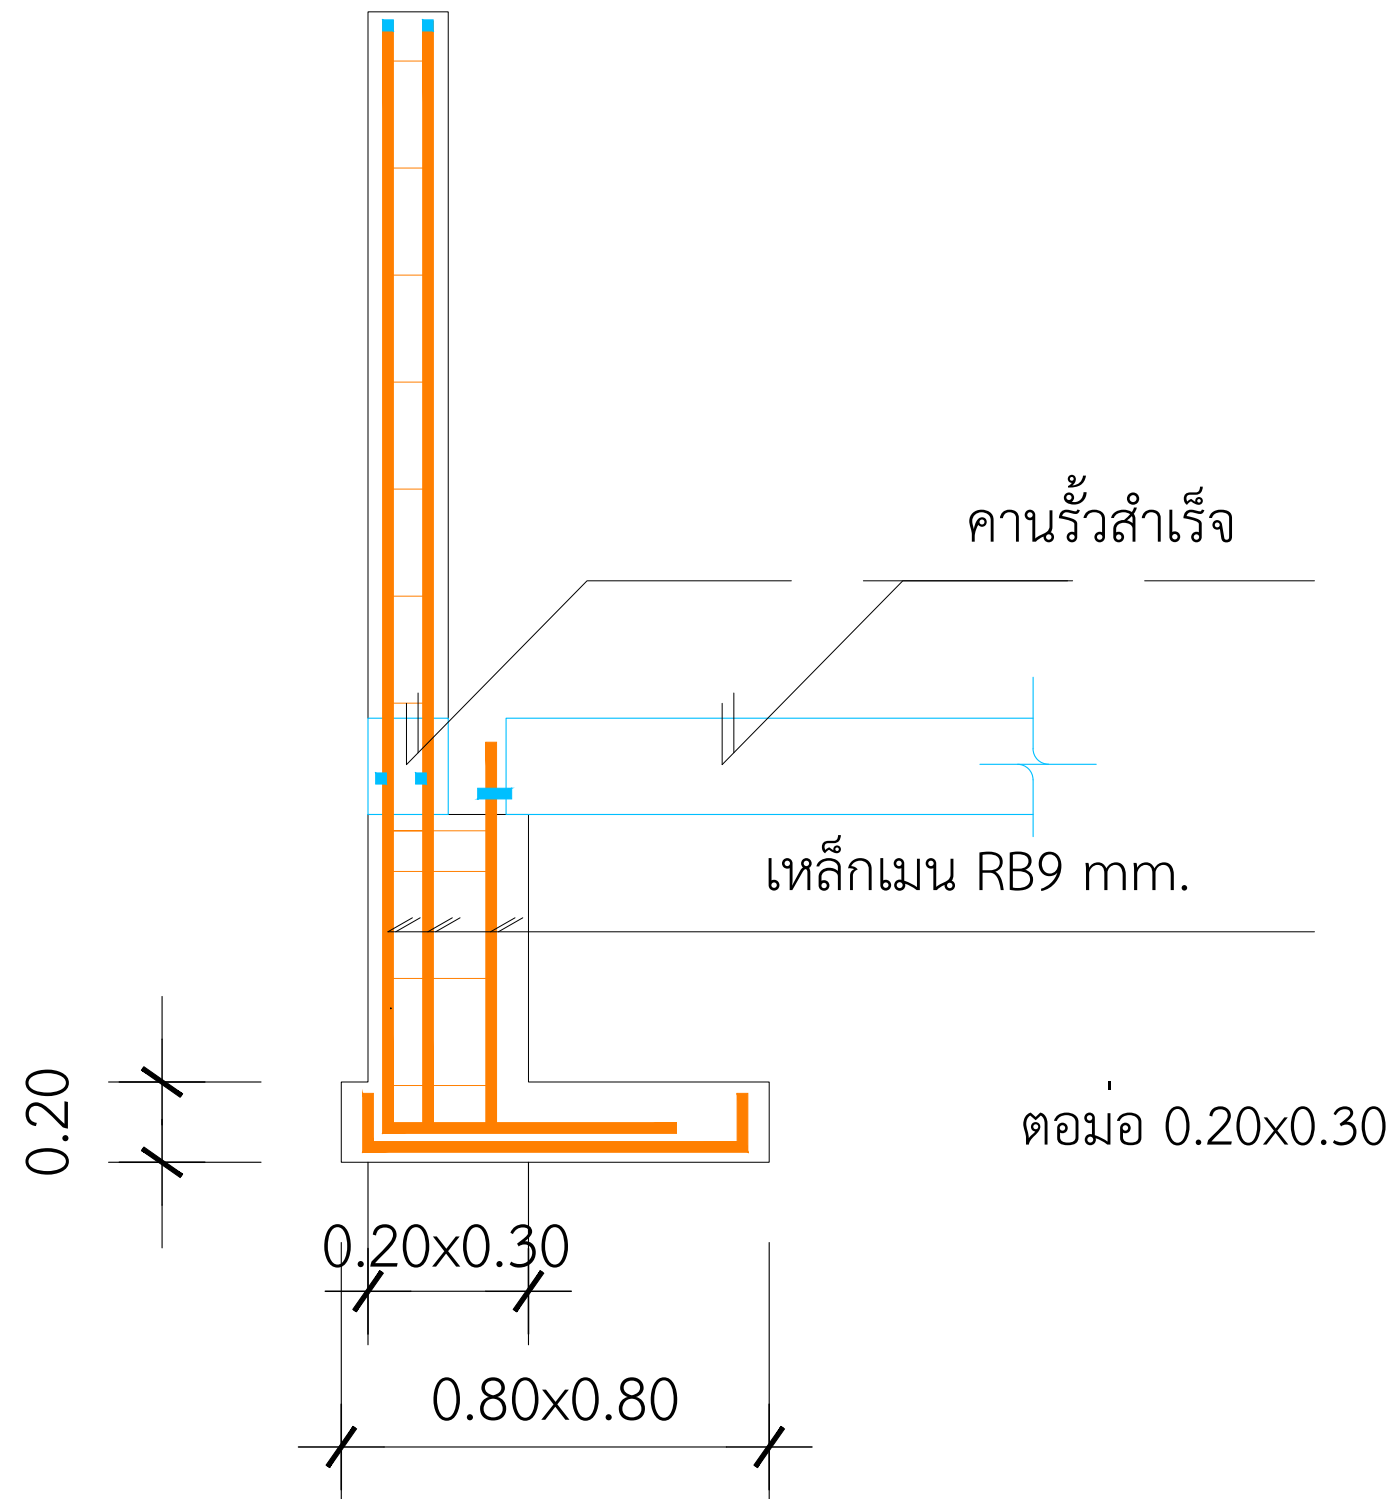

ขยายฐานรากรื้อดินเปิด หัวมุมแบ่งแปลง



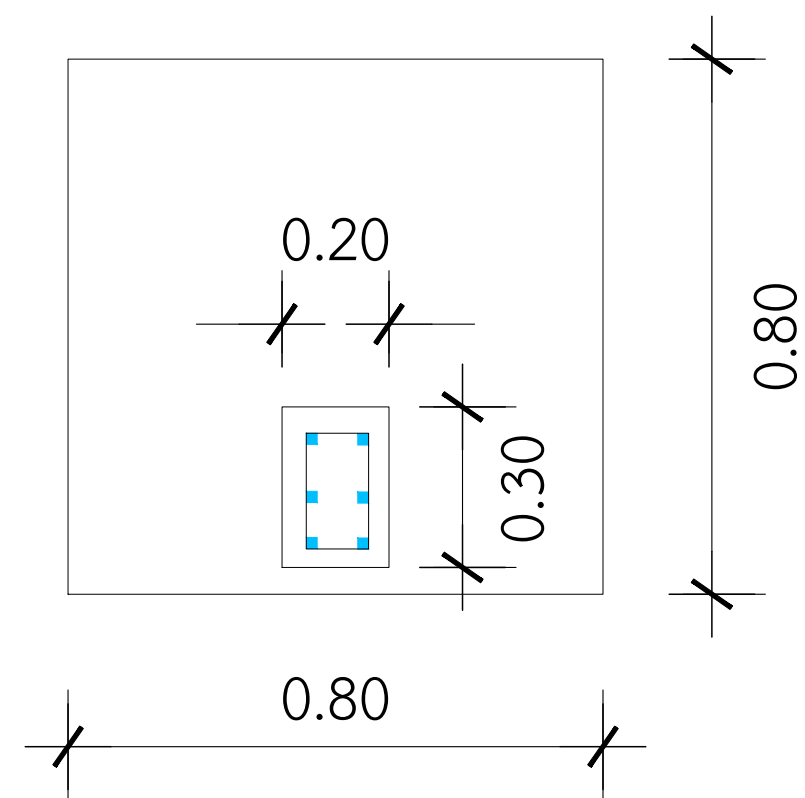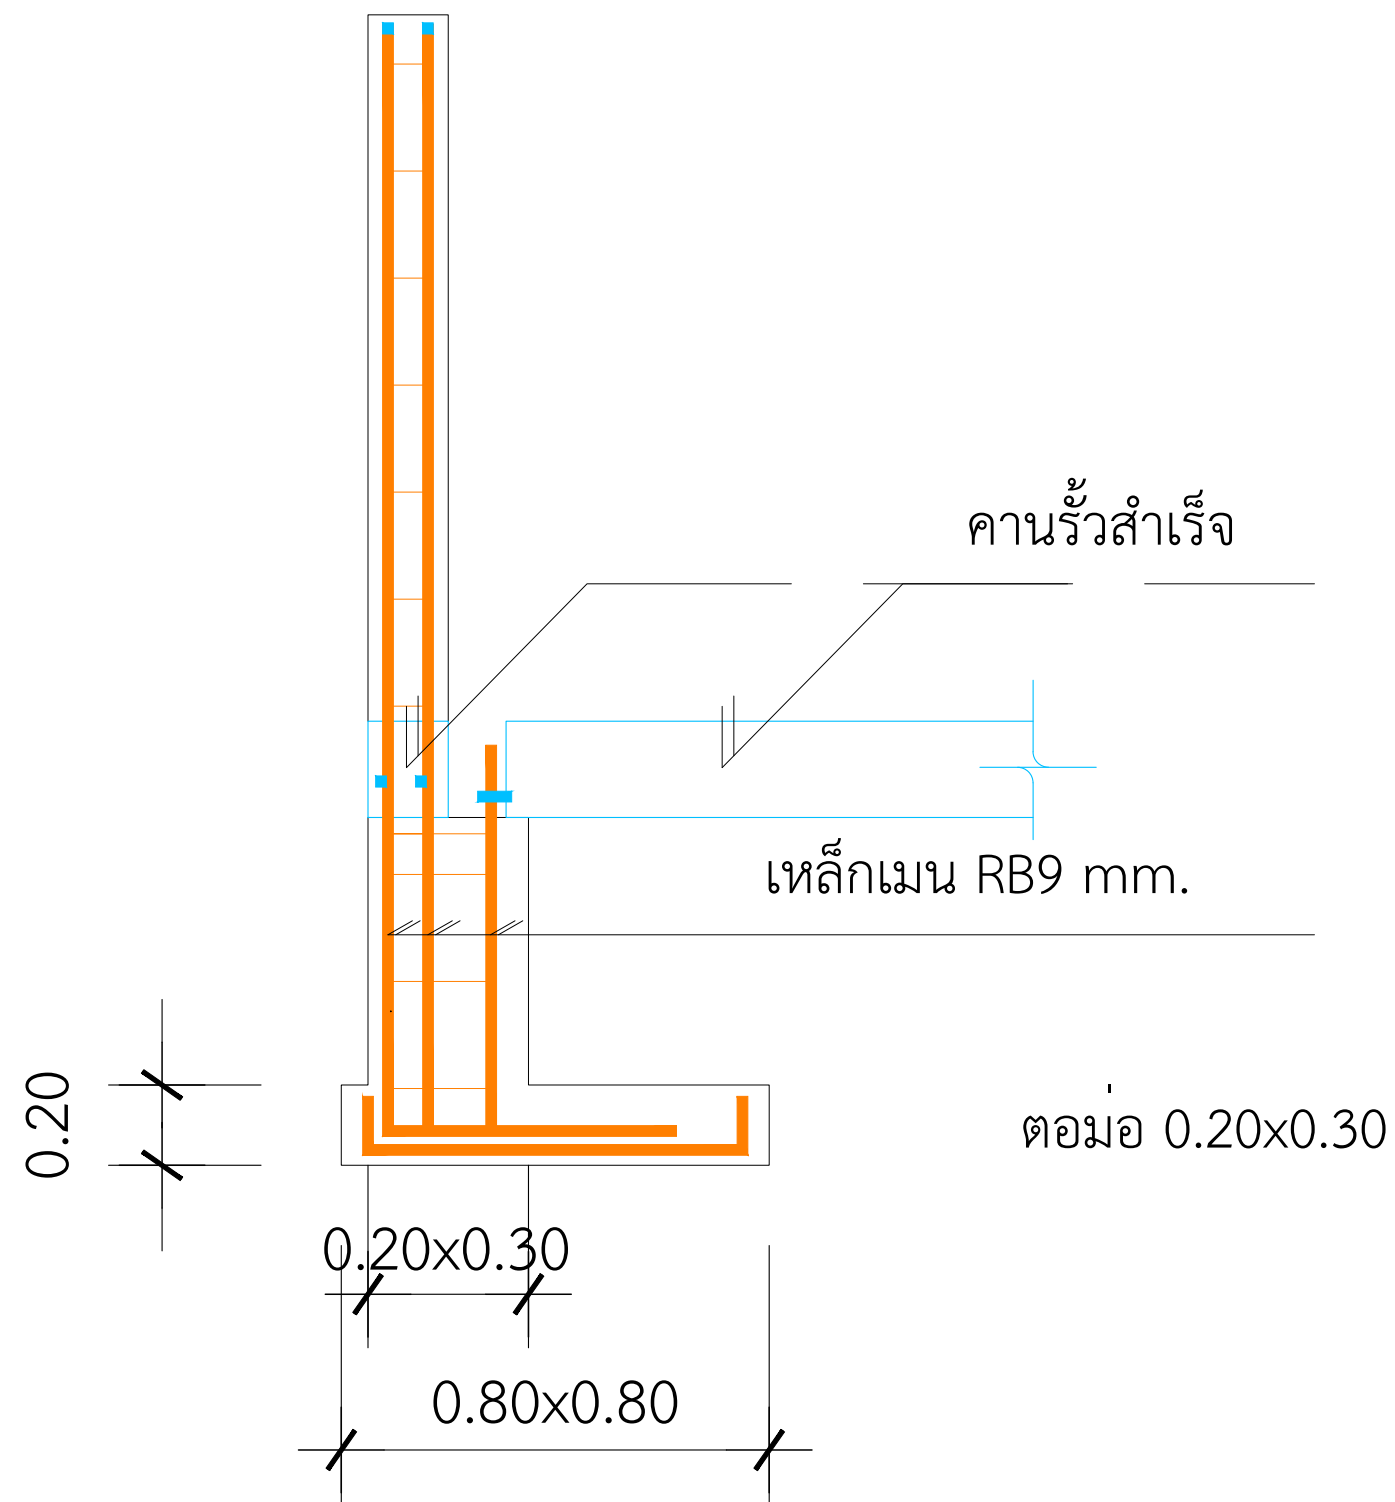

ขยายฐานรากร้าวตีนเปิด หัวมุมแบ่งแปลง