

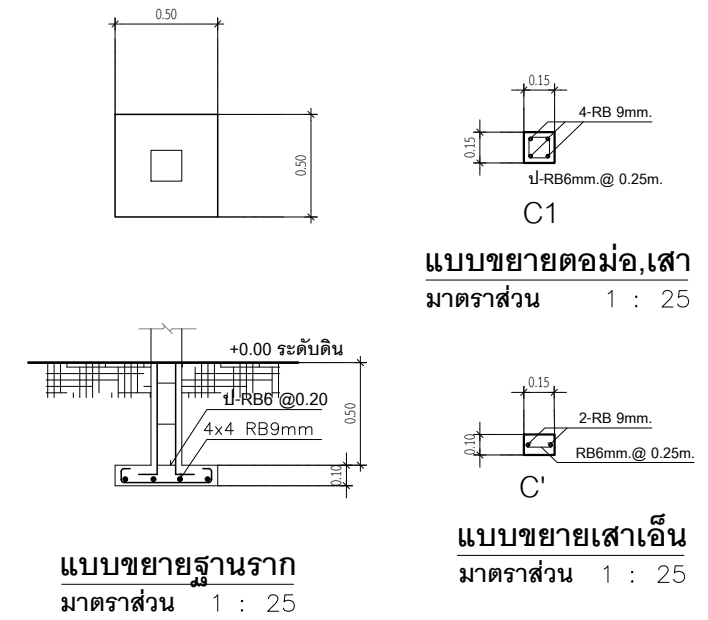
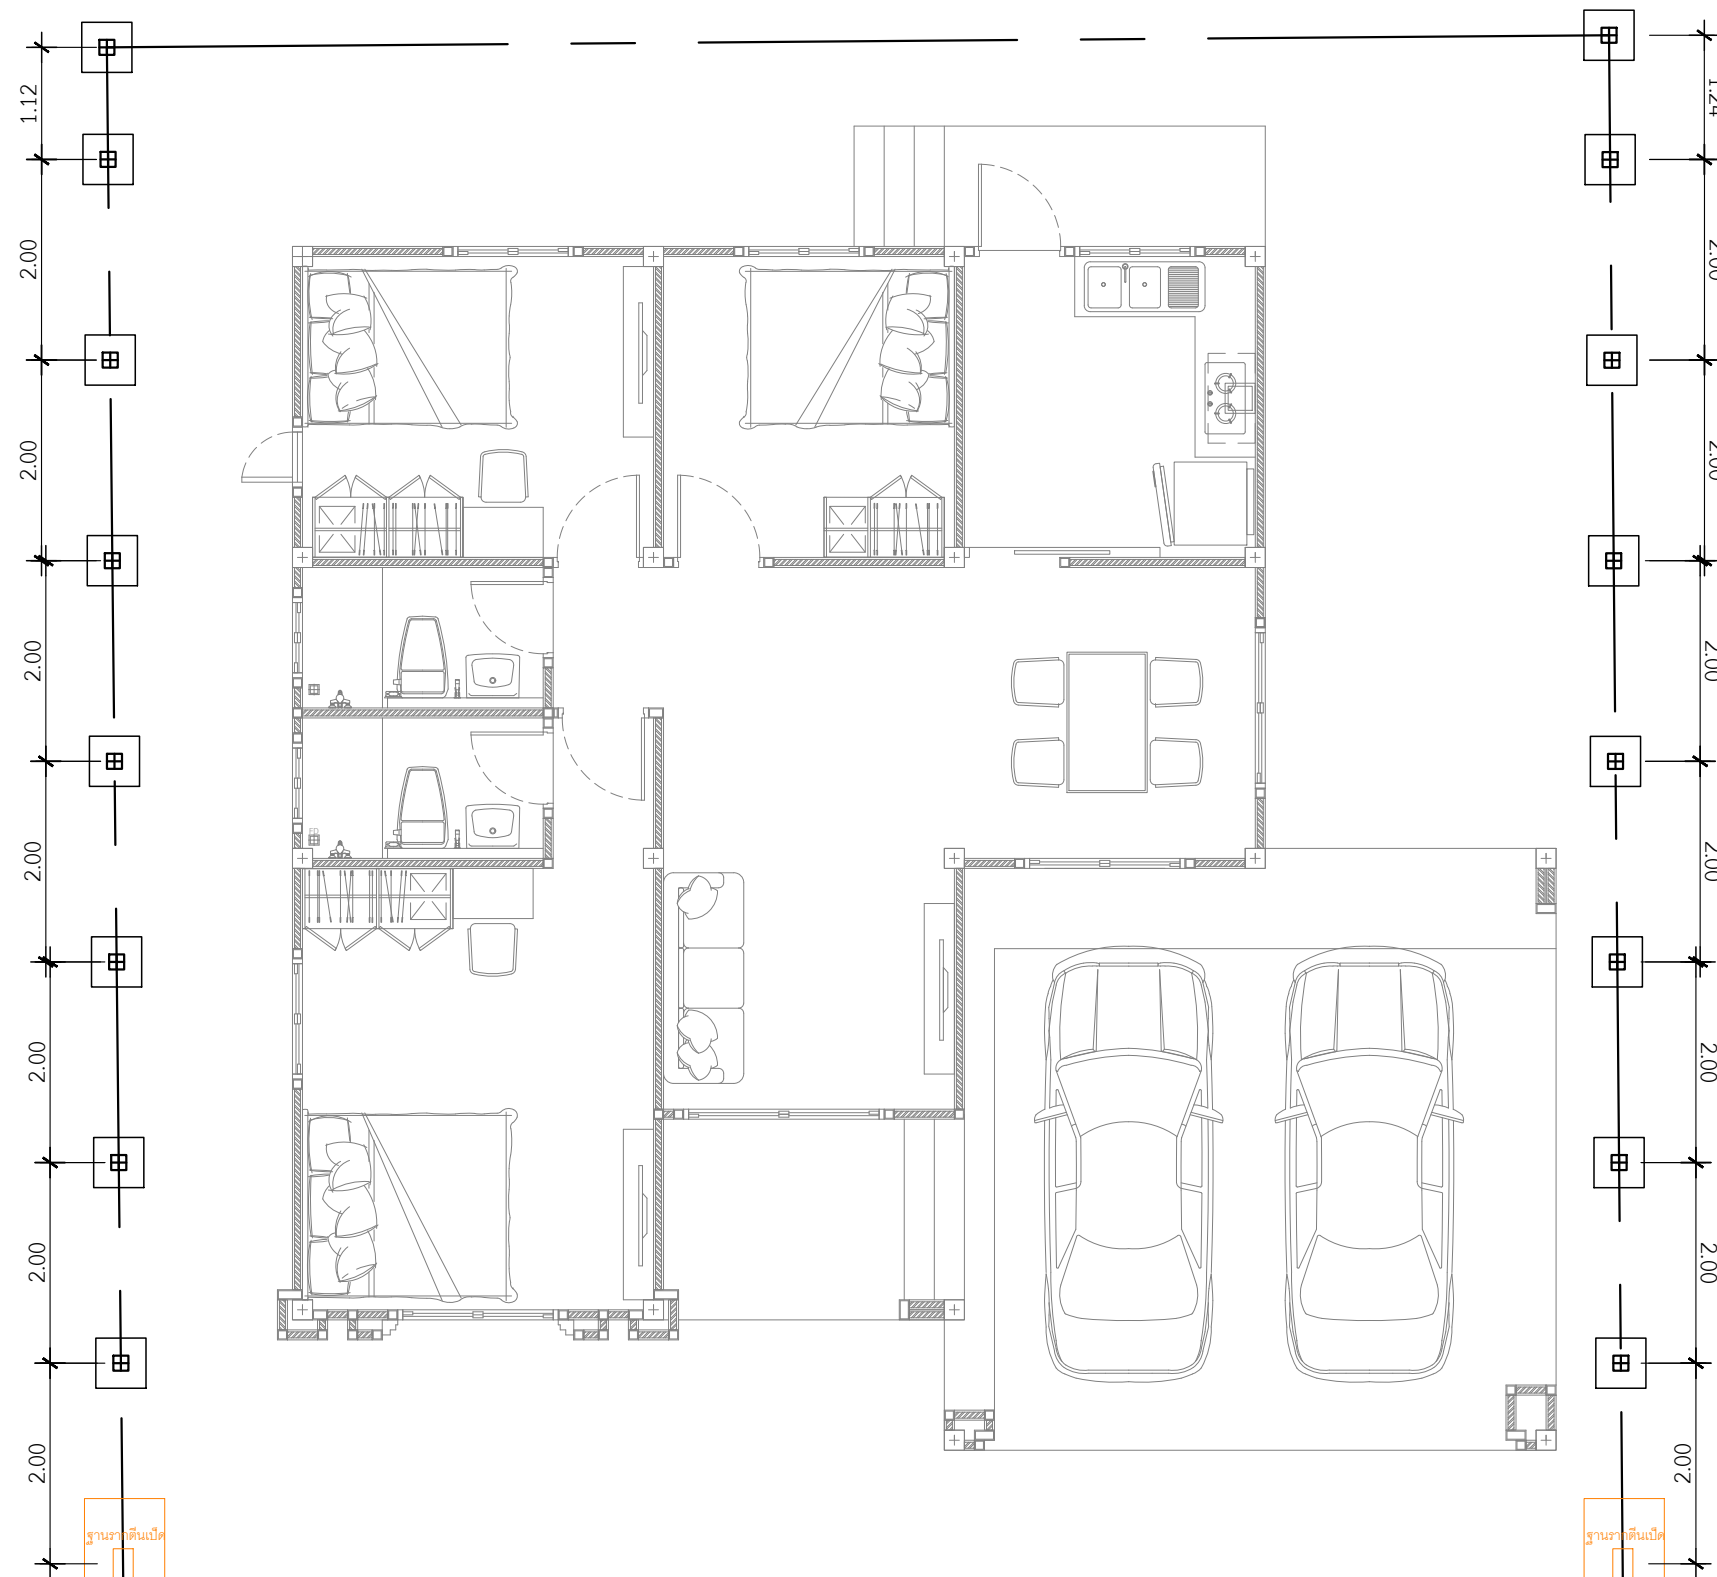


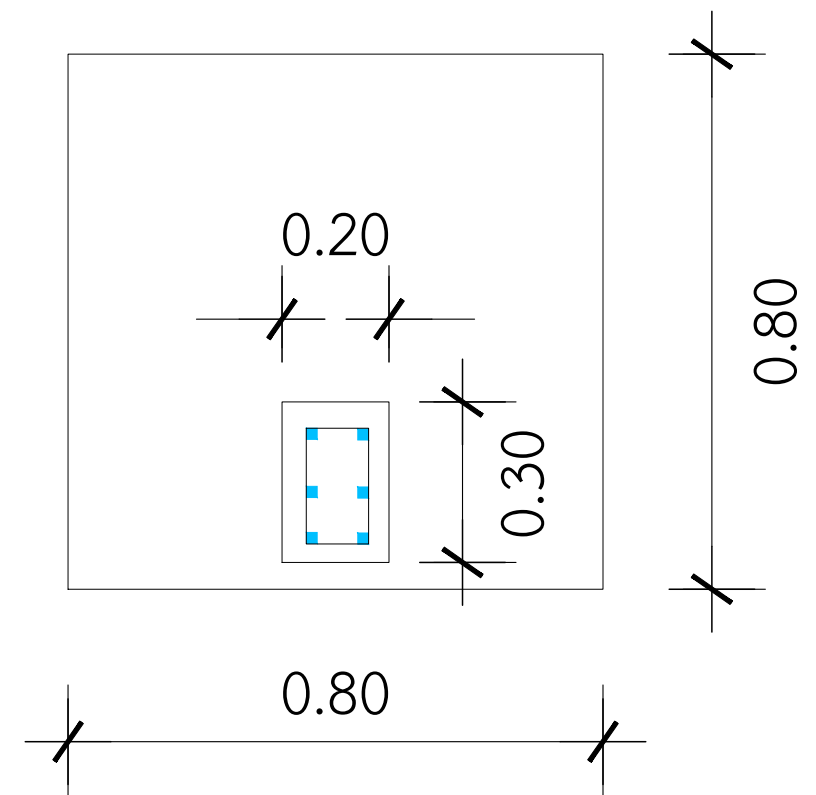

แบบคาน้ำร้อบโครงการ-โครงสร้าง

IN SCALE 1 : 75

PROJECT		
DATE :		
ARCHITECT		
STRUCTURAL ENGINEER		
SANITARY ENGINEER -		
MECHANICAL ENGINEER -		
LANDSCAPE PROJECT -		
REVISE		
No.	Detail	Date
OWNER		
DRAWING TITLE		
SCALE :		
Drawing No:		
Sheet No : 33		
DOCUMENT No :		

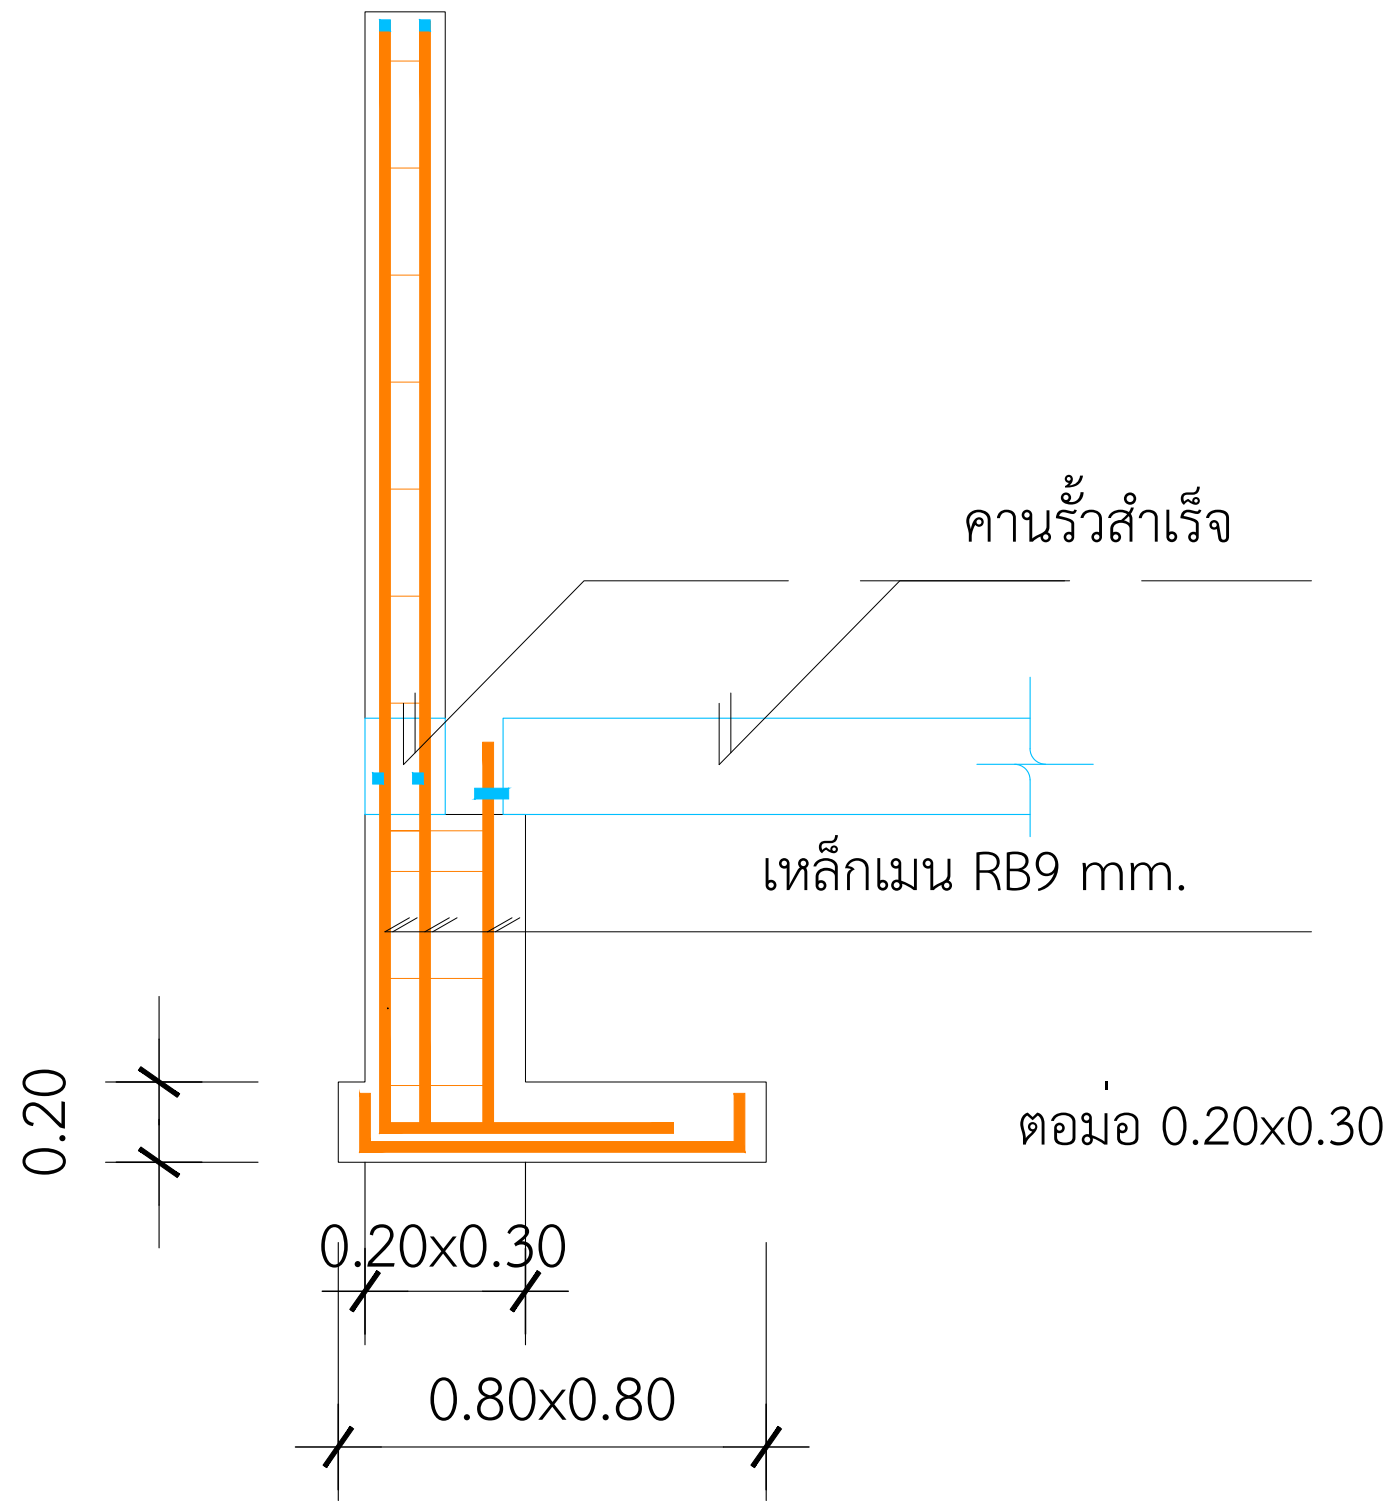

ขยายฐานรากร้าวตีนเปิด หัวมุมแบ่งแปลง