

DATE : _____

STRUCTURAL ENGINEER

SANITARY ENGINEER

MECHANICAL ENGINEER

LANDSCAPE PROJECT

REVISION

[illegible]

OWNER



DRAWING TITLE

SCALE :

Drawing No:



Sheet No :

DOCUMENT No :

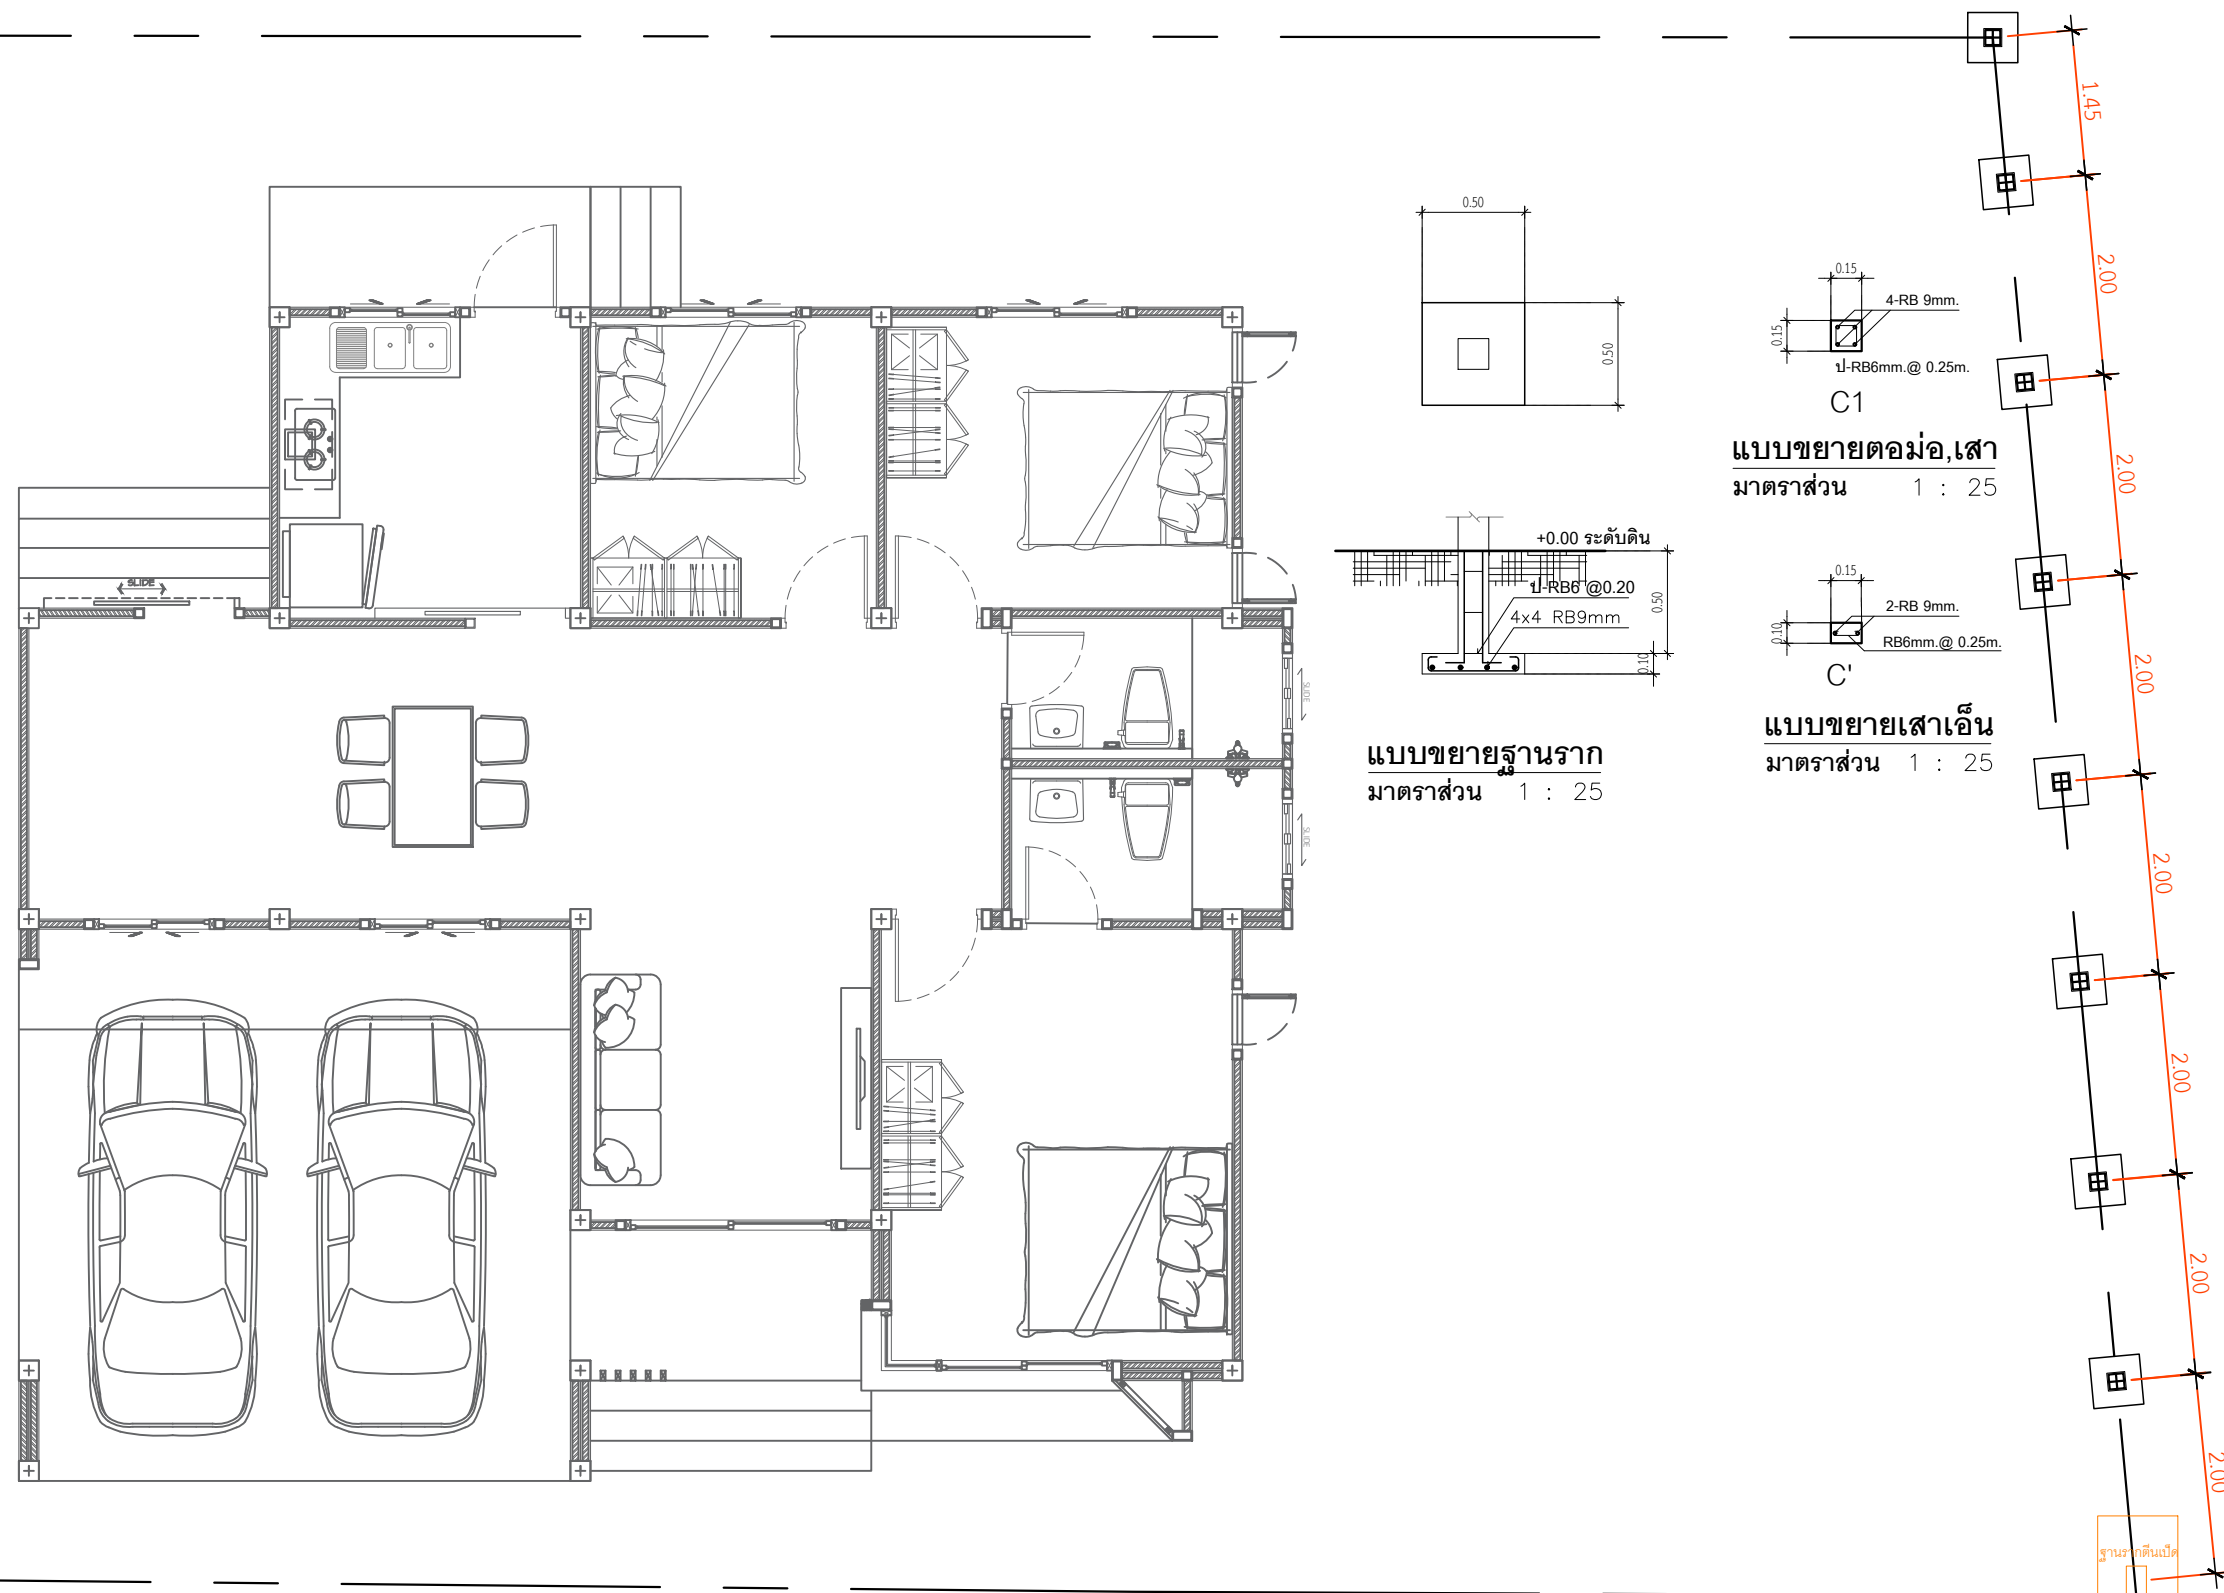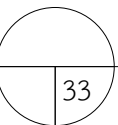

เปลี่ยนฐานรากรั้วพร้อมตัดเหล็กเสาะและตอม่อ

IN SCALE 1 : 75

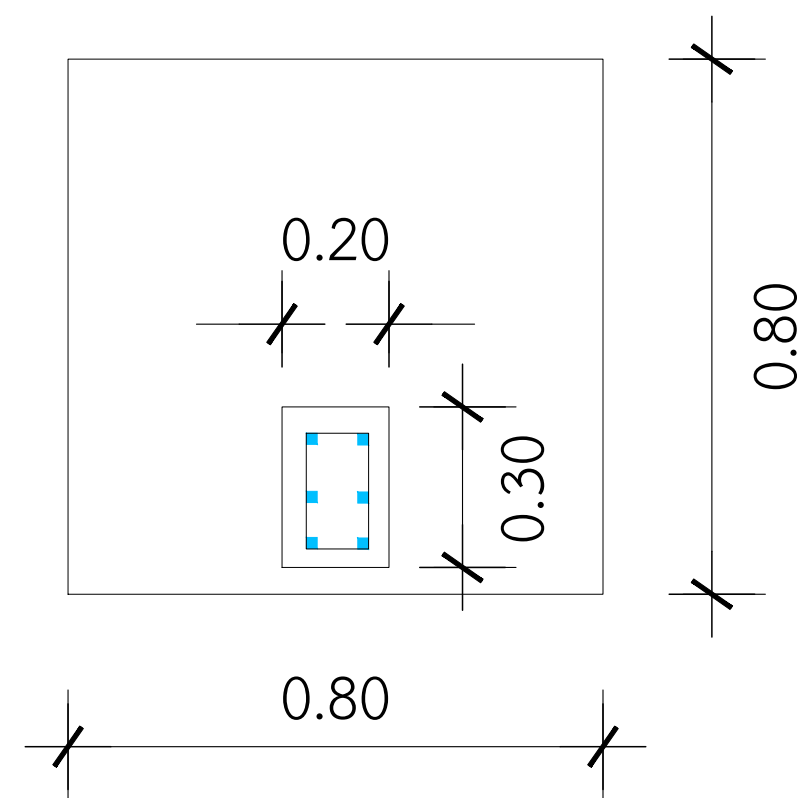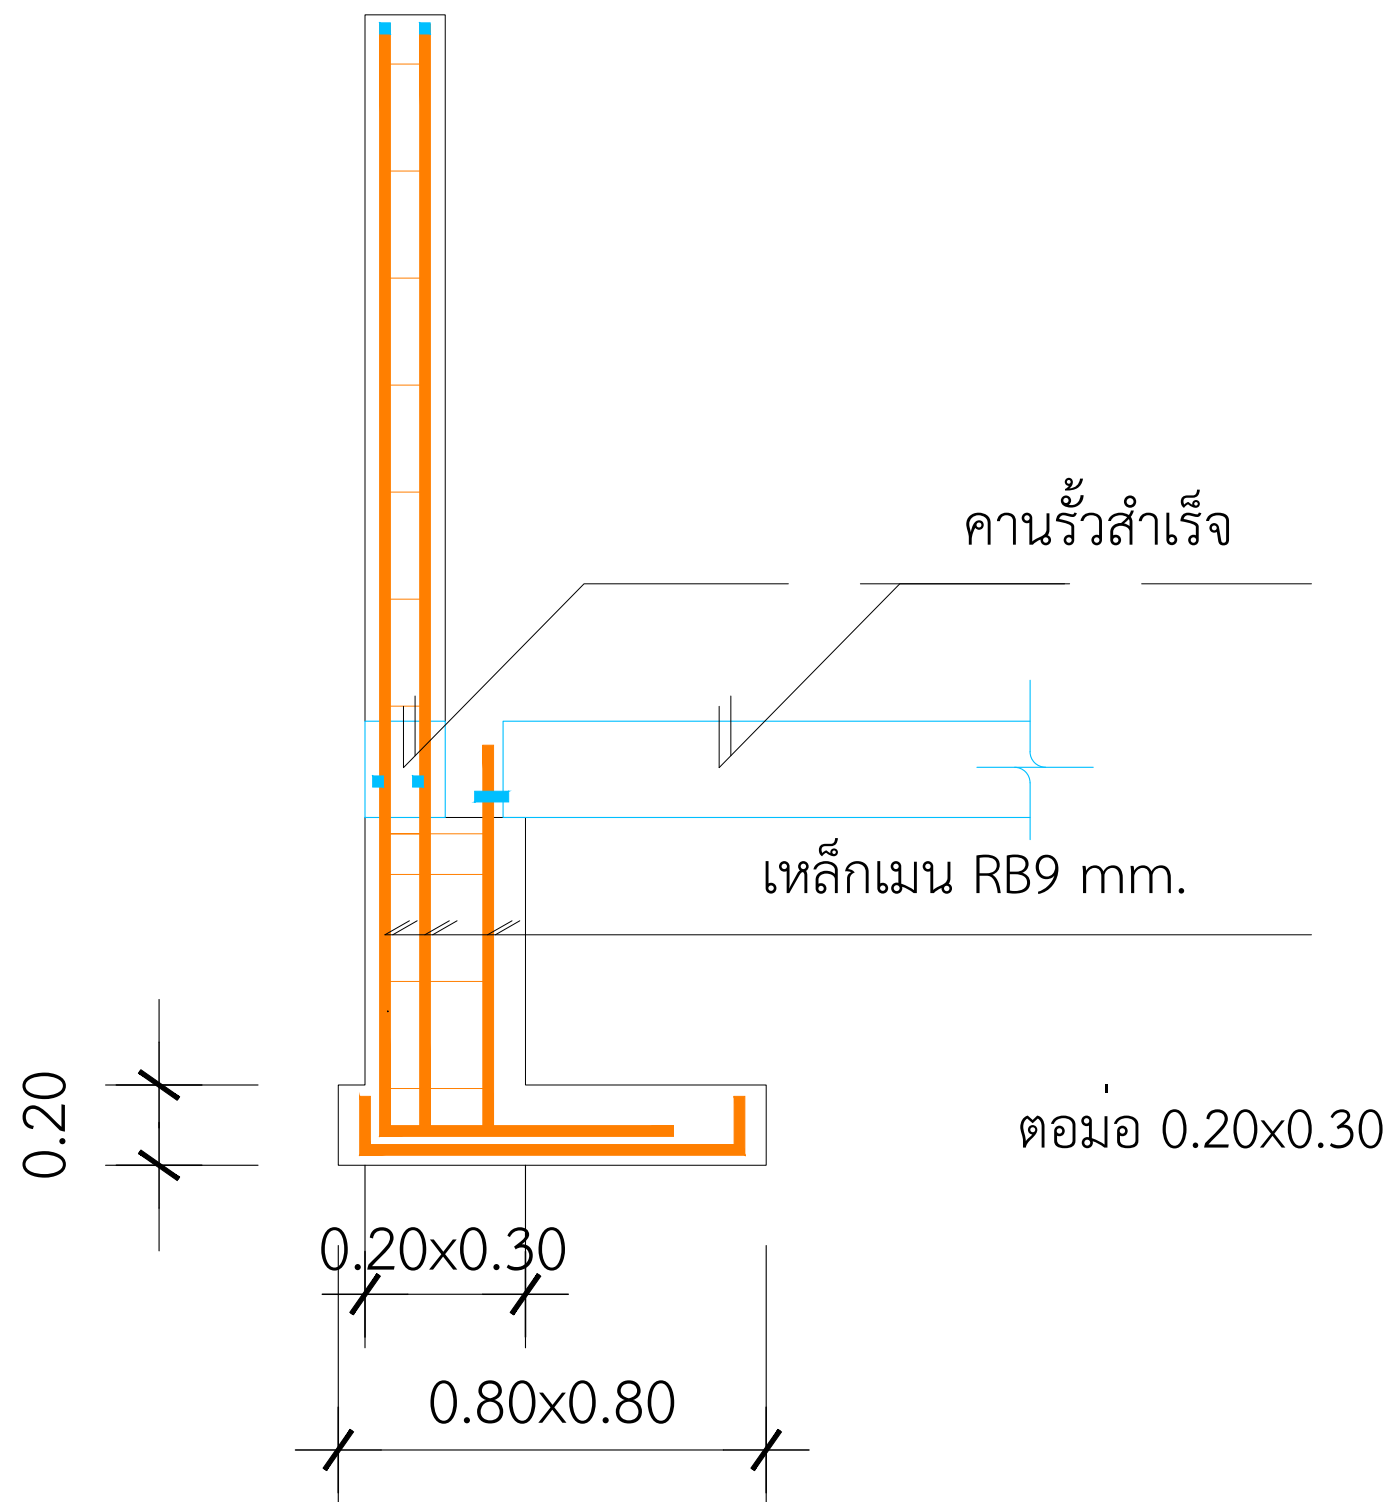

ขยายฐานรากรื้อดินเปิด หัวมุมแบ่งแปลง