

PROJECT

บ้านพักอาศัย ค.ส.ล. 2 ชั้น

DATE : _____

ARCHITECT

STRUCTURAL ENGINEER

SANITARY ENGINEER

MECHANICAL ENGINEER

LANDSCAPE PROJECT

REVISIONS

[illegible]

OWNER

DRAWING TITLE

SCALE : 1: 75

Drawing No:

Sheet No :



DOCUMENT No :

33)



แบบคาน้ำร้อรอบโครงการ-โครงสร้าง

IN SCALE 1 : 75

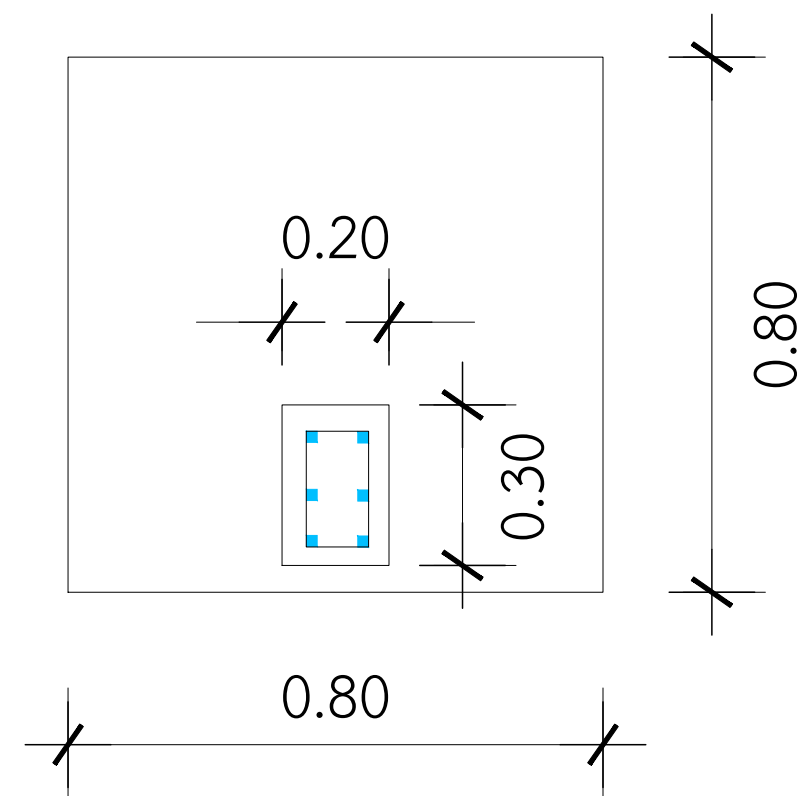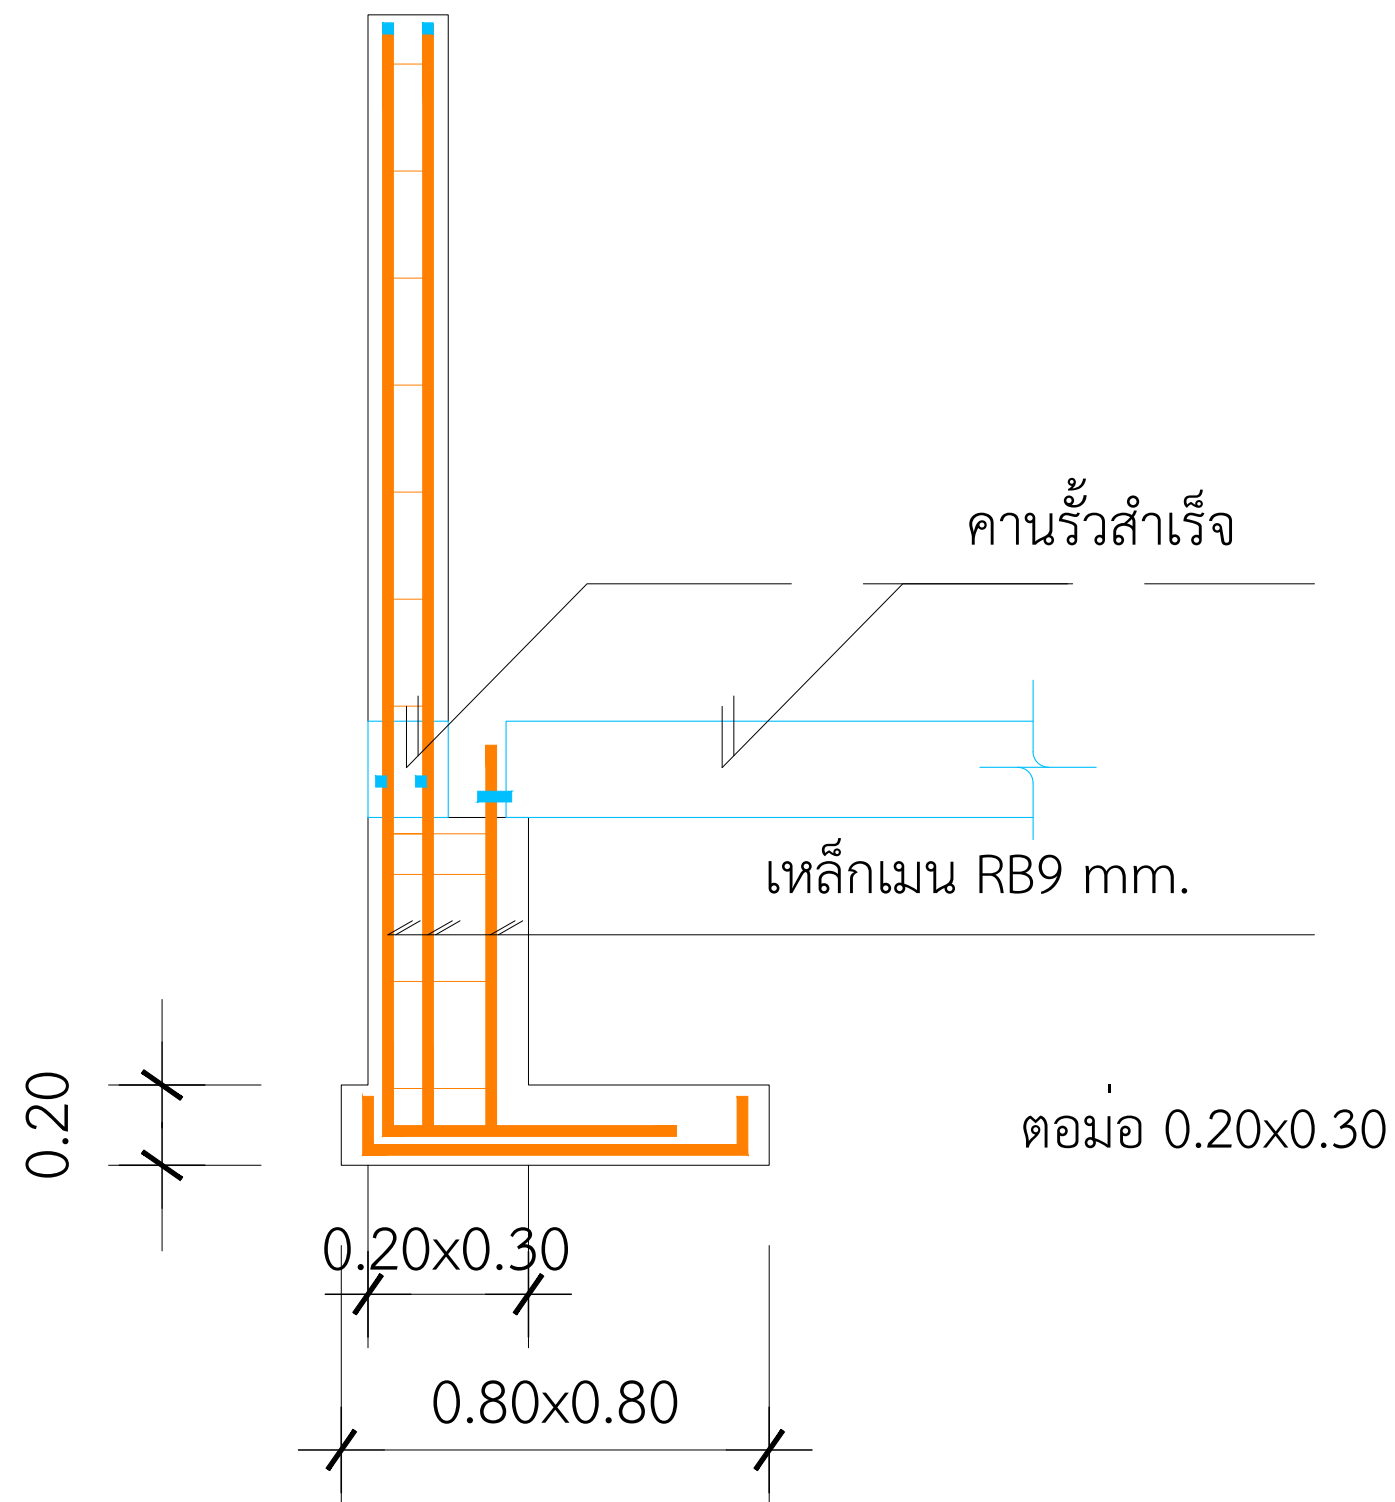

ขยายฐานรากรั้วตีนเป็ด หัวมุมแบ่งแปลง