พื้นห้องน้ำ 1
5.70 ตร.ม.

พื้นห้องน้ำ 2
5.04 ตร.ม.

กระเบื้องพื้นห้องน้ำ 1-2
กระเบื้องพื้น 24x24นิ้ว ควีนสโตนเทา B

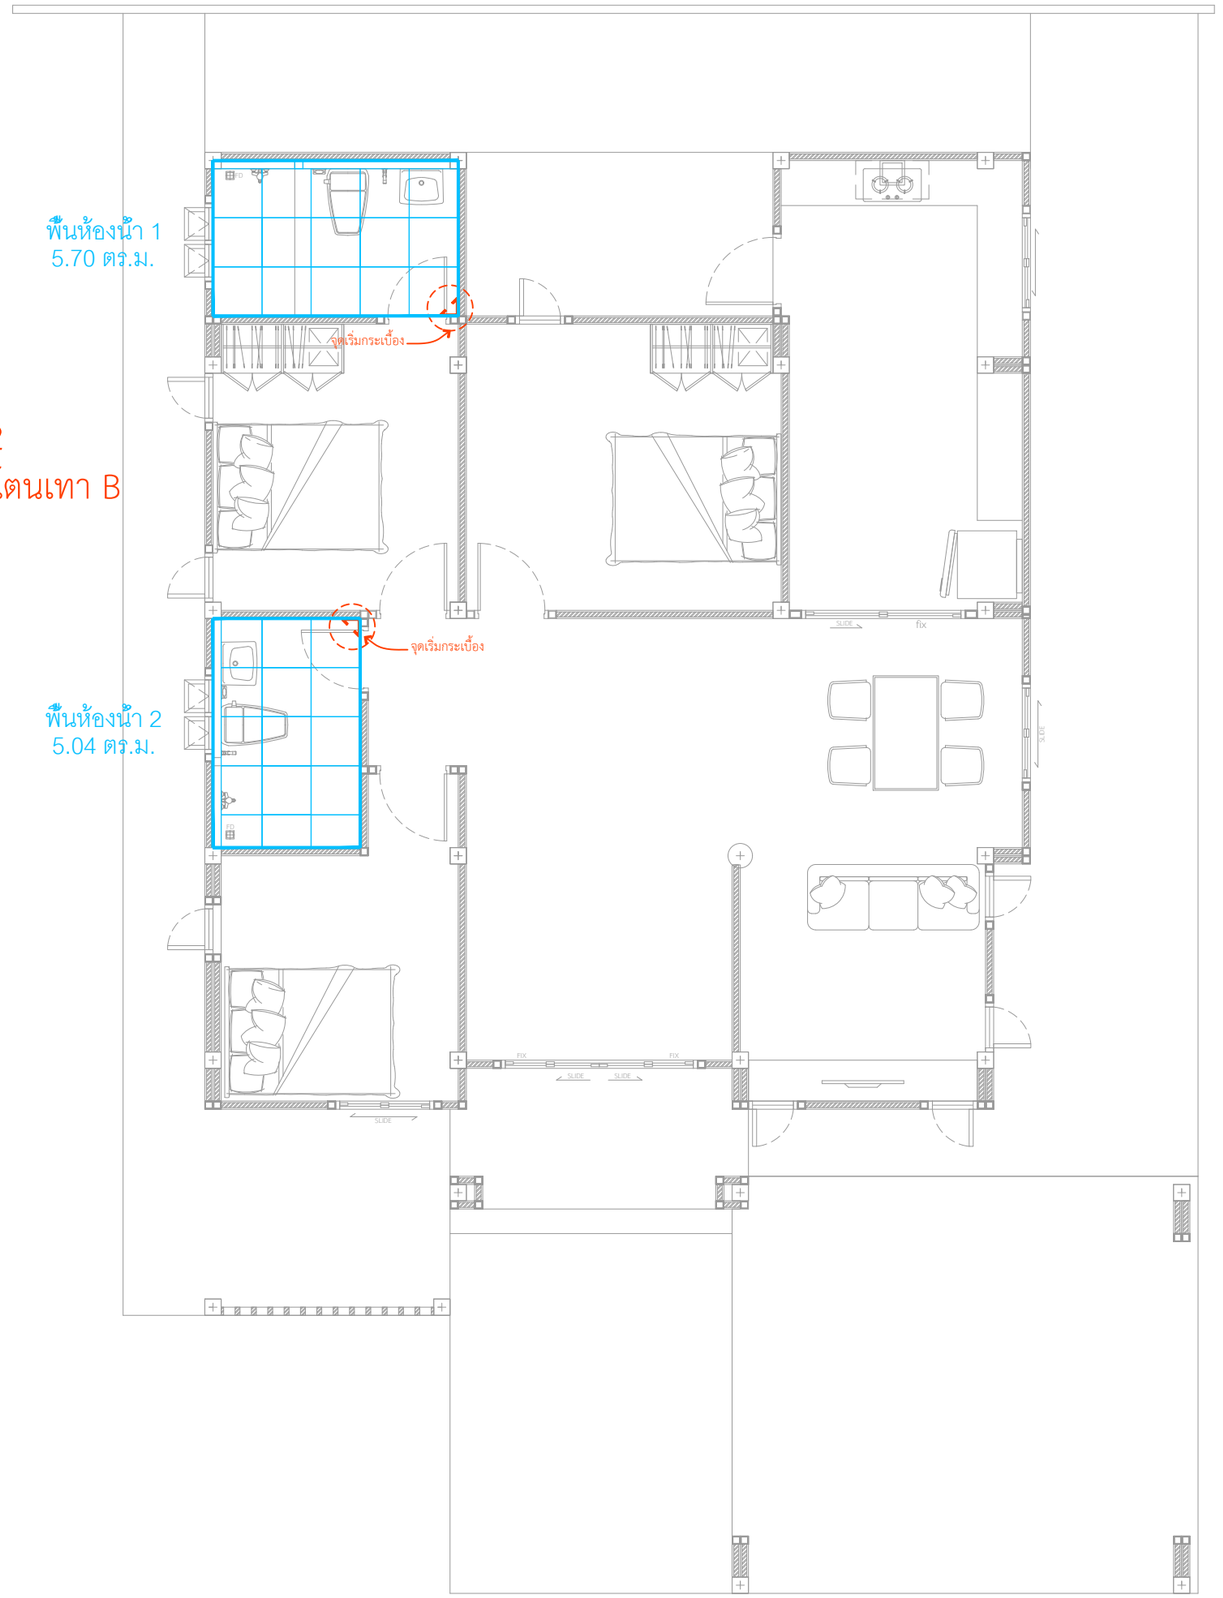

แปลนขยายกระเบื้องพื้นห้องน้ำ
IN SCALE 1 : 75

QDHouse Construction

PROJECT

DATE :

ARCHITECT

STRUCTURAL ENGINEER

SANITARY ENGINEER
-

MECHANICAL ENGINEER
-

LANDSCAPE PROJECT
-

REVISE

No.	Detail	Date

KEY PLAN

DRAWING TITLE

SCALE :

Drawing No:

Sheet No : 32

DOCUMENT No :

กระเบื้องผนังรอบห้องน้ำ 1-2
กระเบื้องผนัง โสสุโก้ นีโอไวท์สกาย R/T
12x24 นิ้ว

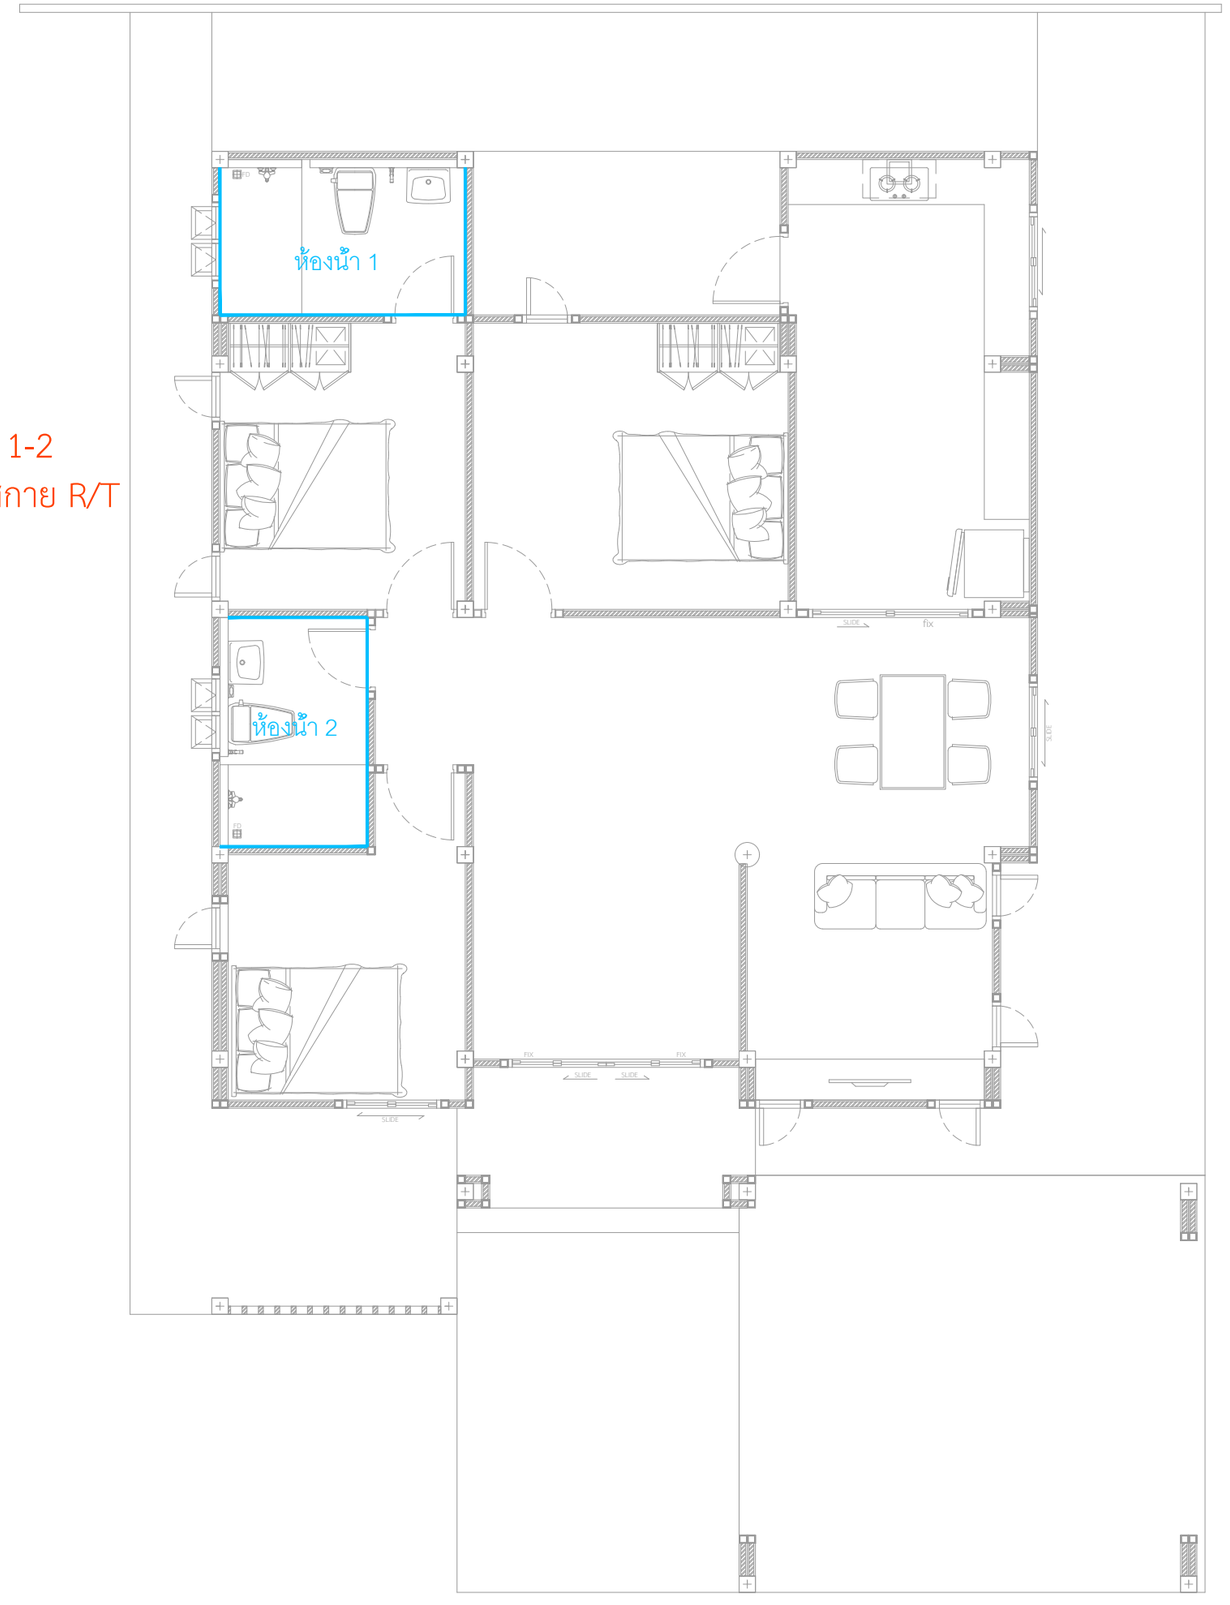

แปลนขยายกระเบื้องผนัง

IN SCALE 1 : 75

QDHouse Construction

PROJECT

DATE :

ARCHITECT

STRUCTURAL ENGINEER

SANITARY ENGINEER
-

MECHANICAL ENGINEER
-

LANDSCAPE PROJECT
-

REVISE

No.	Detail	Date

KEY PLAN

DRAWING TITLE

SCALE :

Drawing No:

Sheet No : 32

DOCUMENT No :

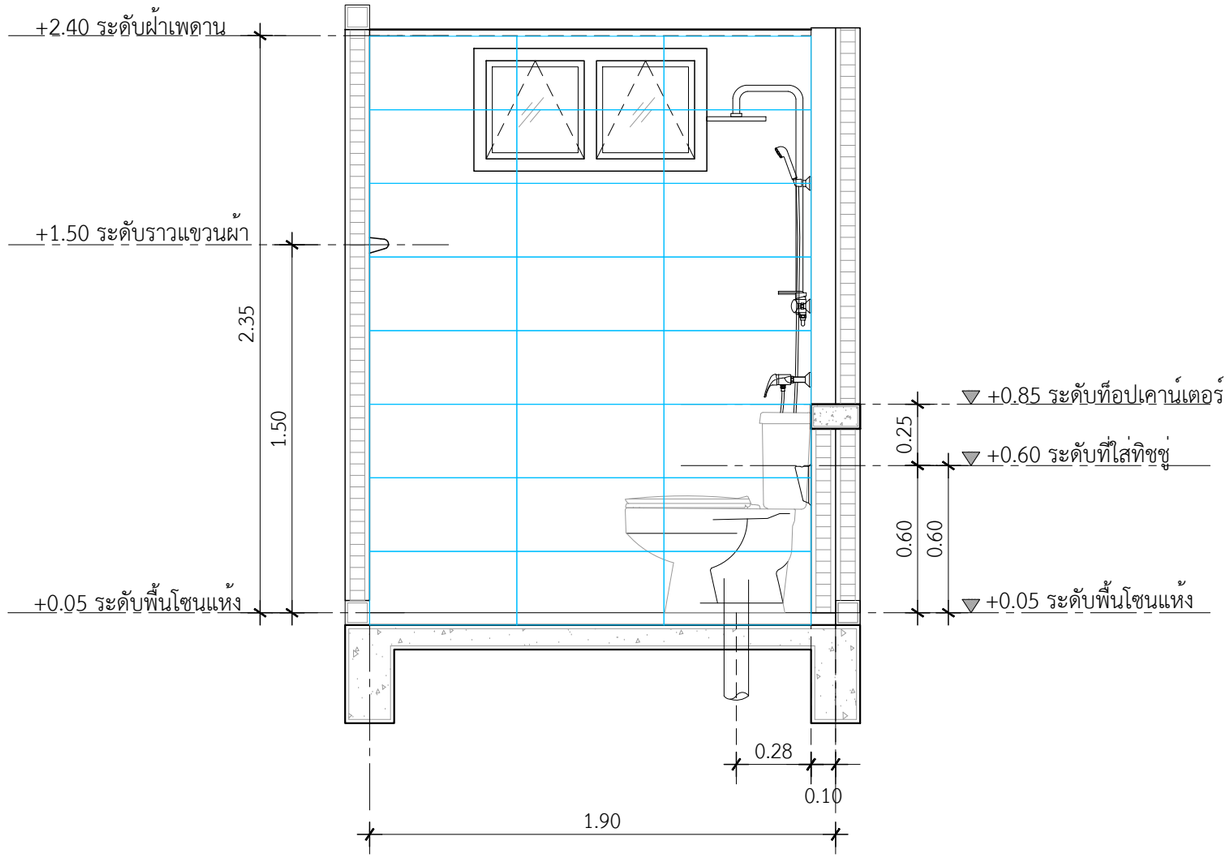

รูปตัดขยายห้องน้ำ 1 แนว A

IN SCALE 1 : 50

กระเบื้องผนังรอบห้องน้ำ 1-2

กระเบื้องผนัง โสสุโก้ นีโอไวท์สกาย R/T 12x24 นิ้ว

เศษกระเบื้องห้าม เหลือต่ำกว่า 0.10ซม.

QDHouse Construction

PROJECT

DATE :

ARCHITECT

STRUCTURAL ENGINEER

SANITARY ENGINEER
-

MECHANICAL ENGINEER
-

LANDSCAPE PROJECT
-

REVISE

No.	Detail	Date

KEY PLAN

DRAWING TITLE

SCALE :

Drawing No:

Sheet No : 32

DOCUMENT No :

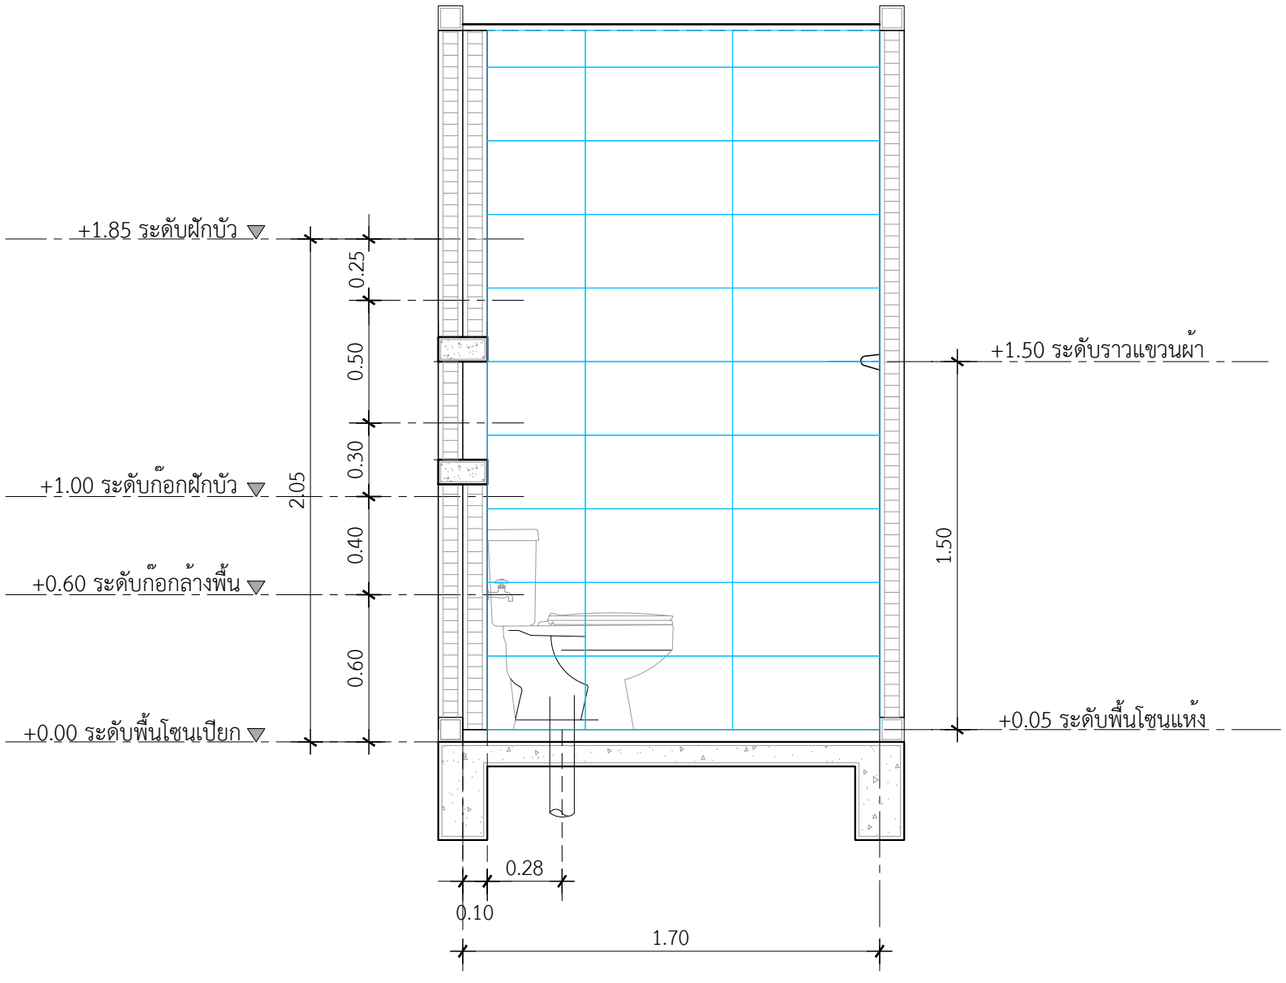

รูปตัดขยายห้องน้ำ 2 แนว B

IN SCALE 1 : 50

กระเบื้องผนังรอบห้องน้ำ 1-2

กระเบื้องผนัง โสสุโก้ นีโอไวท์สกาย R/T 12x24 นิ้ว

เศษกระเบื้องห้าม เหลือต่ำกว่า 0.10ซม.

QDHouse Construction

PROJECT

DATE :

ARCHITECT

STRUCTURAL ENGINEER

SANITARY ENGINEER
-

MECHANICAL ENGINEER
-

LANDSCAPE PROJECT
-

REVISE

No.	Detail	Date

KEY PLAN

DRAWING TITLE

SCALE :

Drawing No:

Sheet No : 32

DOCUMENT No :

กระเบื้องผนัง-ชาวเวอร์ ห้องน้ำ 1-2
กระเบื้องผนัง 60x1.20 ซม.IK61026 Cosmo

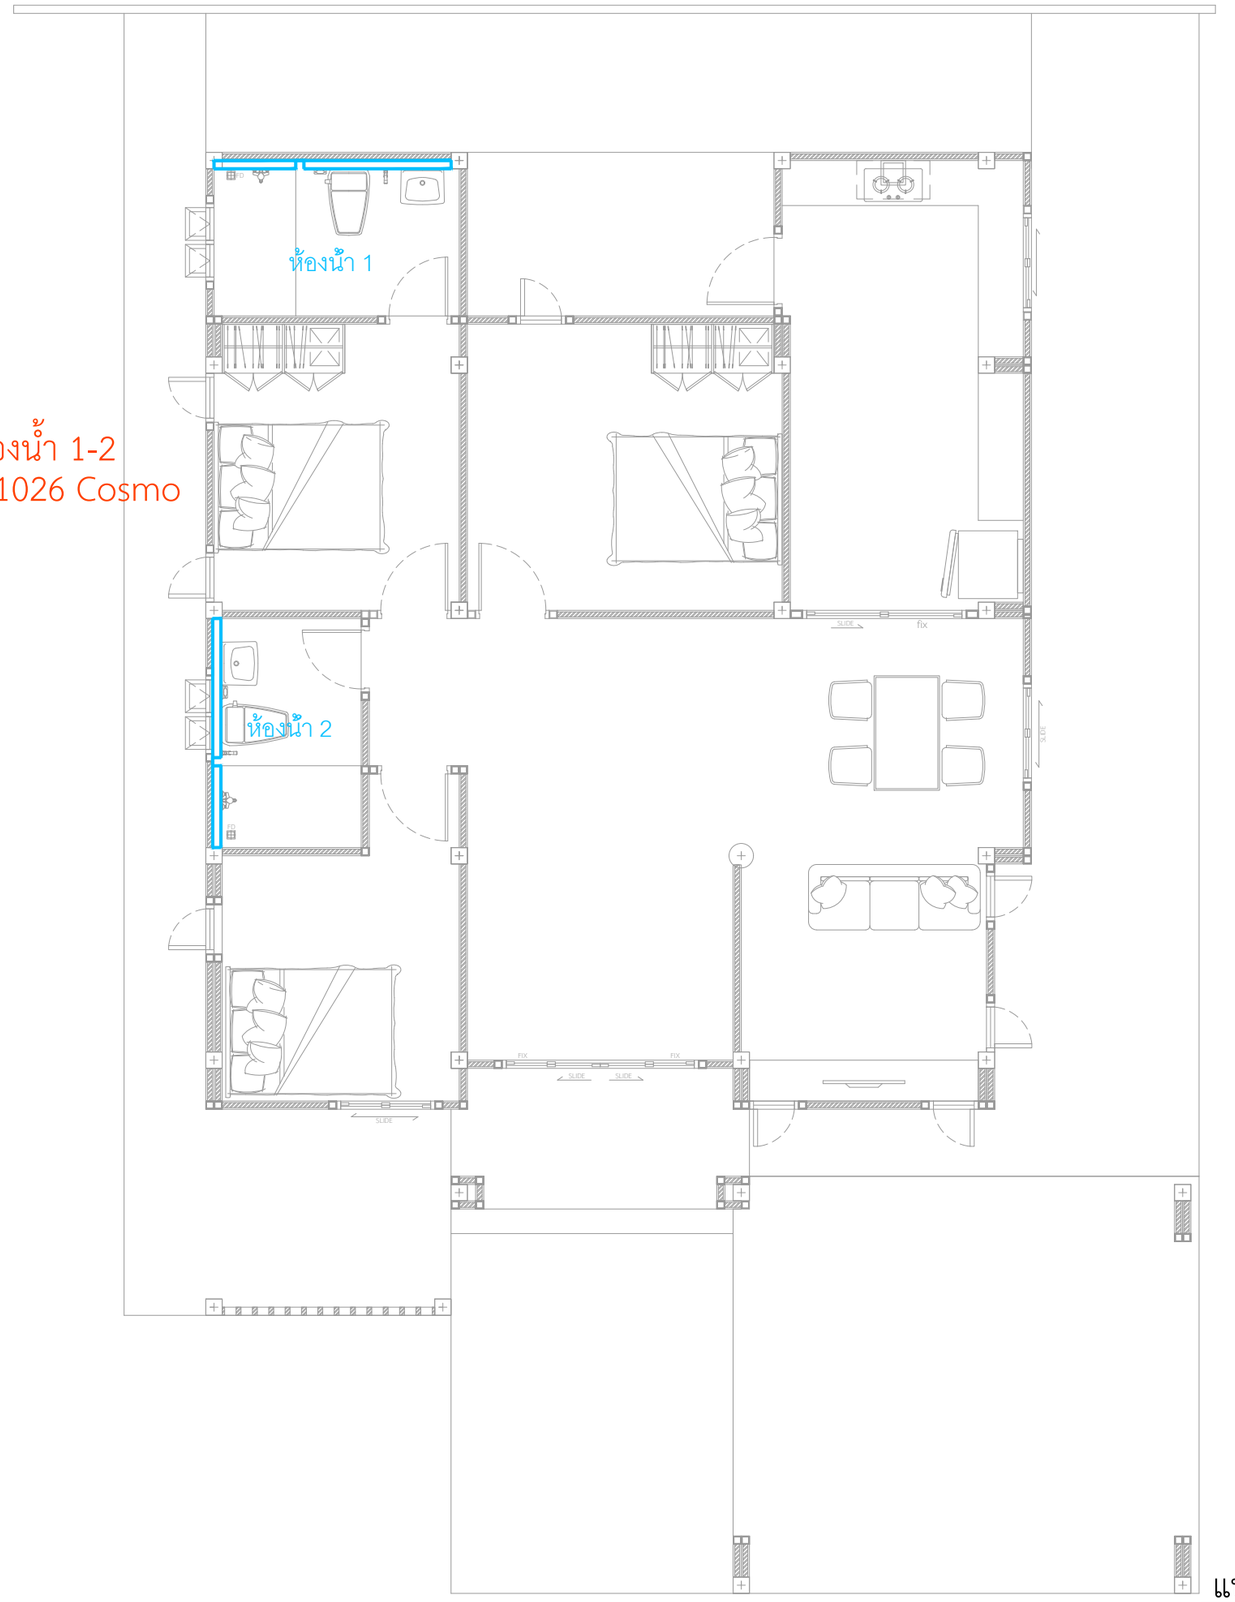

แปลนแบบขยายกระเบื้องผนัง-ชาวเวอร์
IN SCALE 1 : 75

QDHouse Construction

PROJECT

DATE :

ARCHITECT

STRUCTURAL ENGINEER

SANITARY ENGINEER
-

MECHANICAL ENGINEER
-

LANDSCAPE PROJECT
-

REVISE

No.	Detail	Date

KEY PLAN

DRAWING TITLE

SCALE :

Drawing No:

Sheet No : 32

DOCUMENT No :

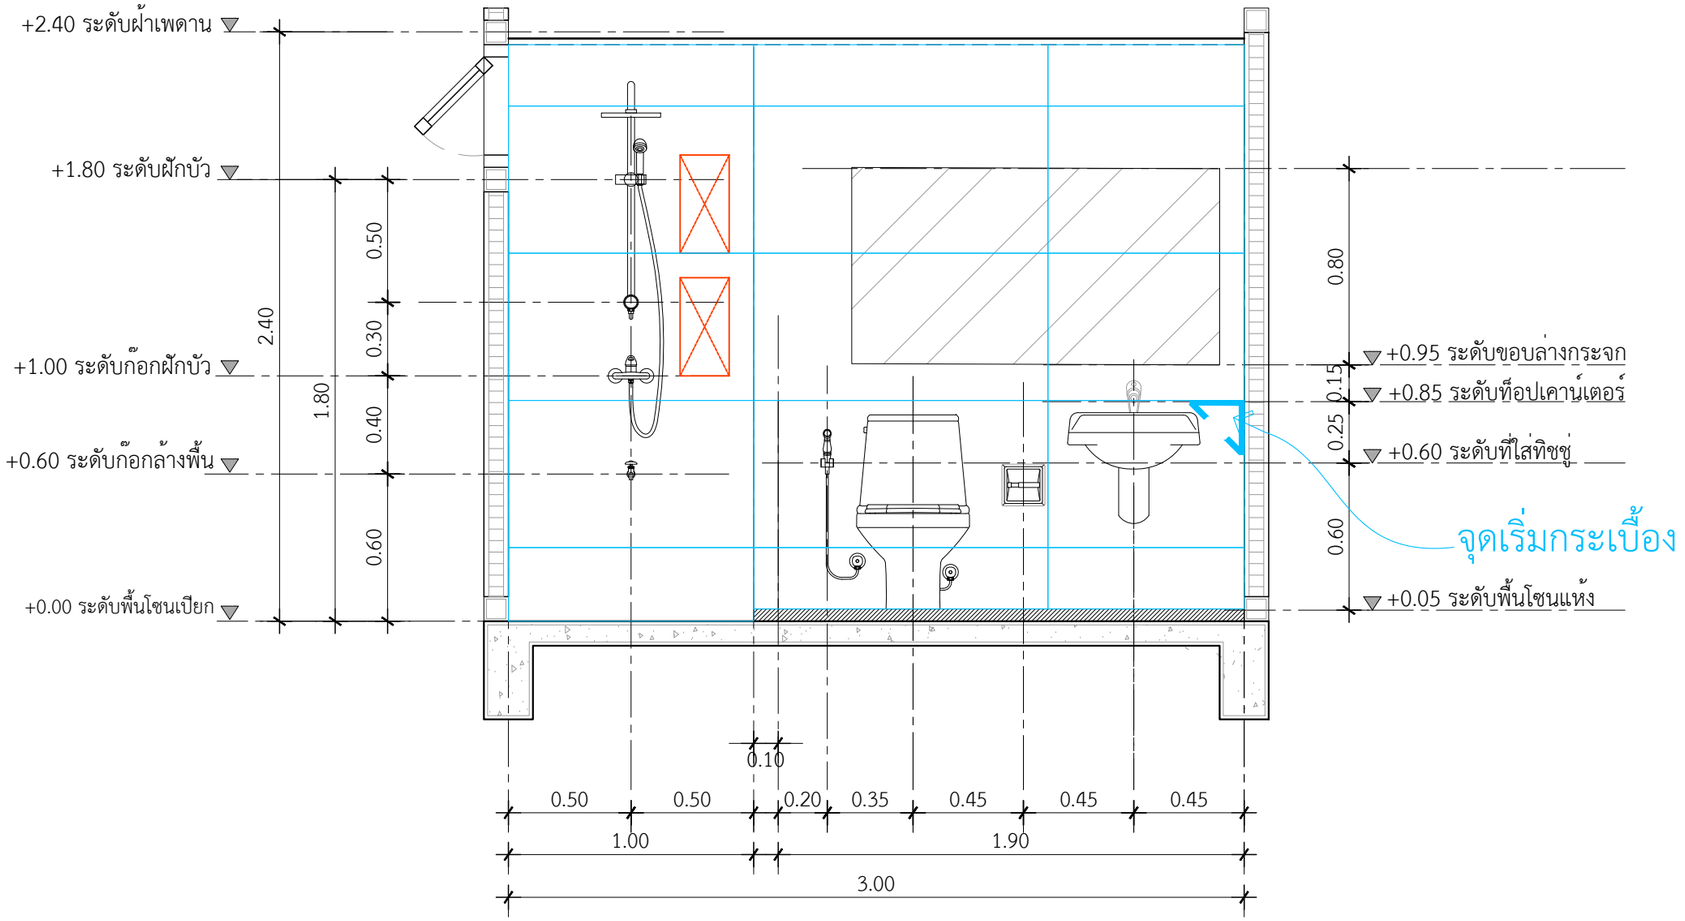

รูปตัดขยายห้องน้ำ 1 แนว B

IN SCALE 1 : 50

กระเบื้องผนัง-ชาวเวอร์ ห้องน้ำ 1-2
กระเบื้องผนัง 60x1.20 ซม.IK61026 Cosmo

เศษกระเบื้องห้าม เหลือต่ำกว่า 0.10ซม.

QDHouse Construction

PROJECT

DATE :

ARCHITECT

STRUCTURAL ENGINEER

SANITARY ENGINEER
-

MECHANICAL ENGINEER
-

LANDSCAPE PROJECT
-

REVISE

No.	Detail	Date

KEY PLAN

DRAWING TITLE

SCALE :

Drawing No:

Sheet No : 32

DOCUMENT No :

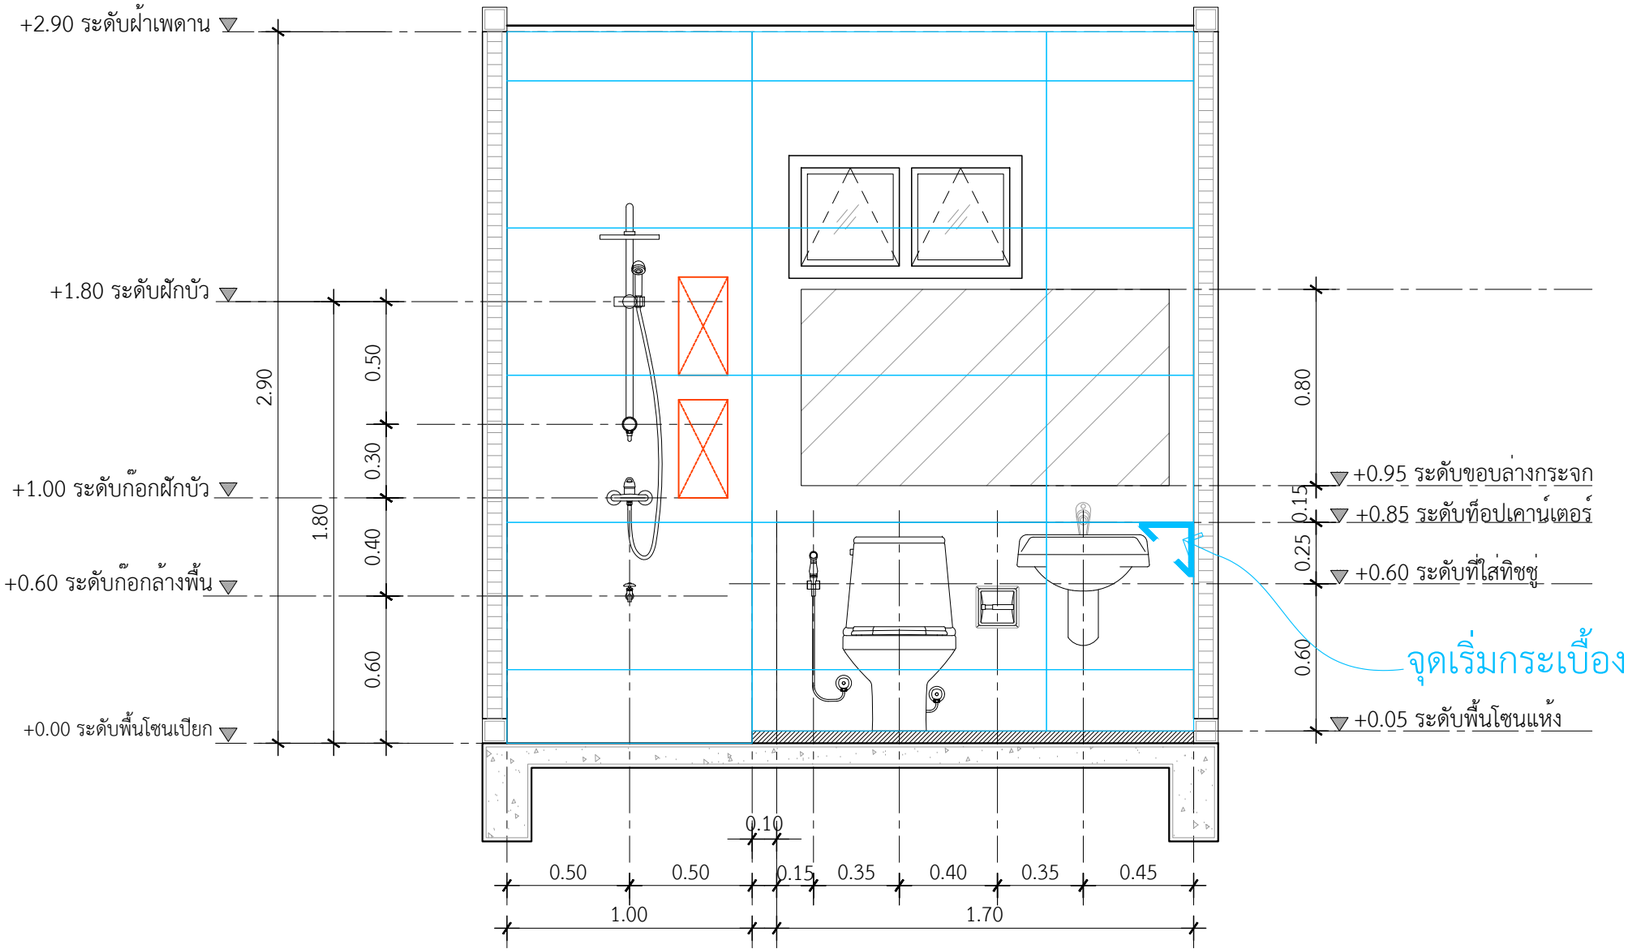

รูปตัดขยายห้องน้ำ 2 แนว A

IN SCALE 1 : 50

กระเบื้องผนัง-ชาวเวอร์ ห้องน้ำ 1-2
กระเบื้องผนัง 60x1.20 ซม.IK61026 Cosmo

เศษกระเบื้องห้าม เหลือต่ำกว่า 0.10ซม.

QDHouse Construction

PROJECT

DATE :

ARCHITECT

STRUCTURAL ENGINEER

SANITARY ENGINEER
-

MECHANICAL ENGINEER
-

LANDSCAPE PROJECT
-

REVISE

No.	Detail	Date

KEY PLAN

DRAWING TITLE

SCALE :

Drawing No:

Sheet No : 32

DOCUMENT No :