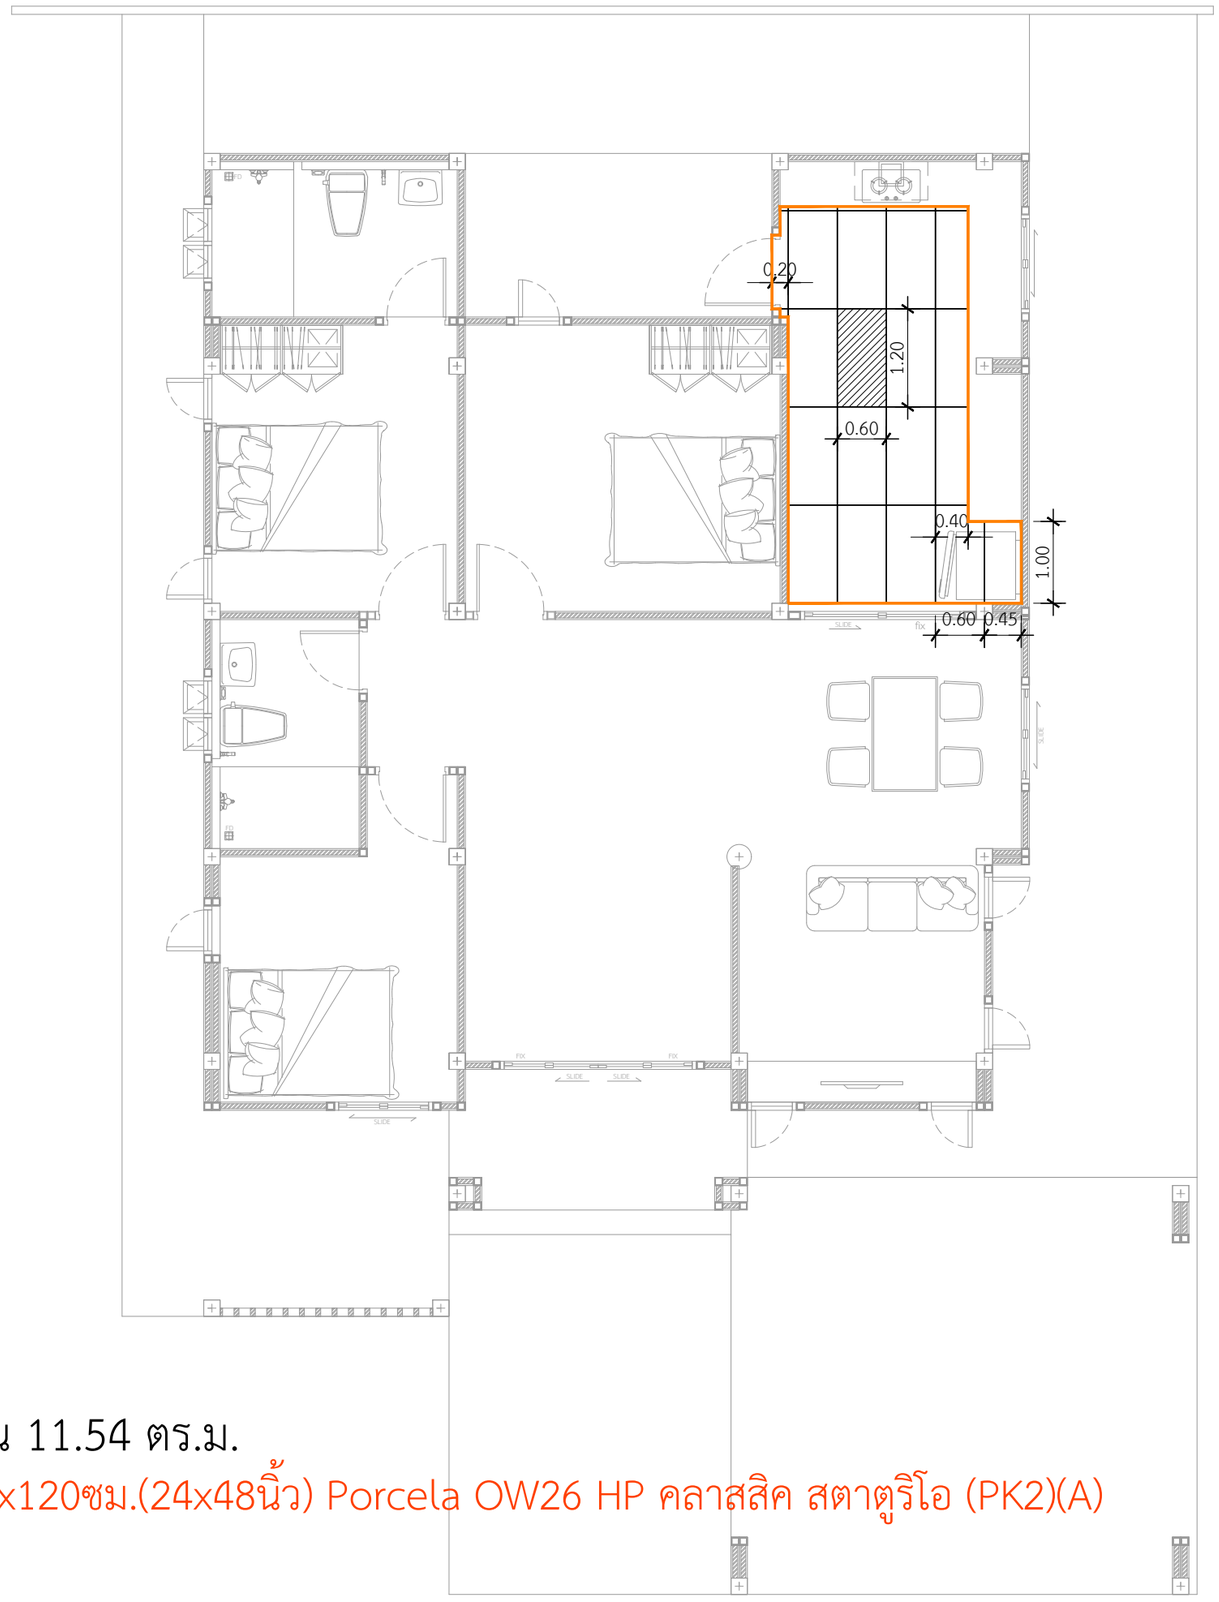


พื้นที่ปูกระเบื้องพื้นบ้าน 11.54 ตร.ม.

หมายเหตุ : กระเบื้อง 60x120ซม.(24x48นิ้ว) Porcela OW26 HP คลาสสิค สตาตูริโอ (PK2)(A)

แปลนปูกระเบื้องห้องครัว

IN SCALE 1 : 75

คิวดีเฮ้าส์ คอนสตรัคชั่น
QDHouse Construction

PROJECT

DATE :

ARCHITECT

STRUCTURAL ENGINEER

SANITARY ENGINEER
-

MECHANICAL ENGINEER
-

LANDSCAPE PROJECT
-

REVISE

No.	Detail	Date