

บ้านพักอาศัย ค.ส.ล. 1 ชั้น

DATE :

ARCHITECT

STRUCTURAL ENGINEER

SANITARY ENGINEER

MECHANICAL ENGINEER

LANDSCAPE PROJECT

REVISIONS

[illegible]

OWNER

DRAWING TITLE




แปลนระยะวางบ่อเกราะบ่อซึม

SCALE : 1: 75

Drawing No:


Sheet No :

DOCUMENT No :

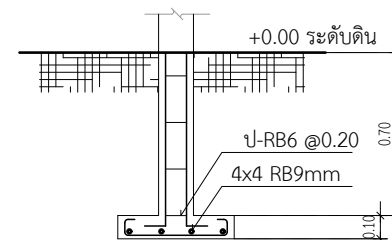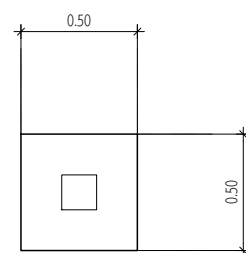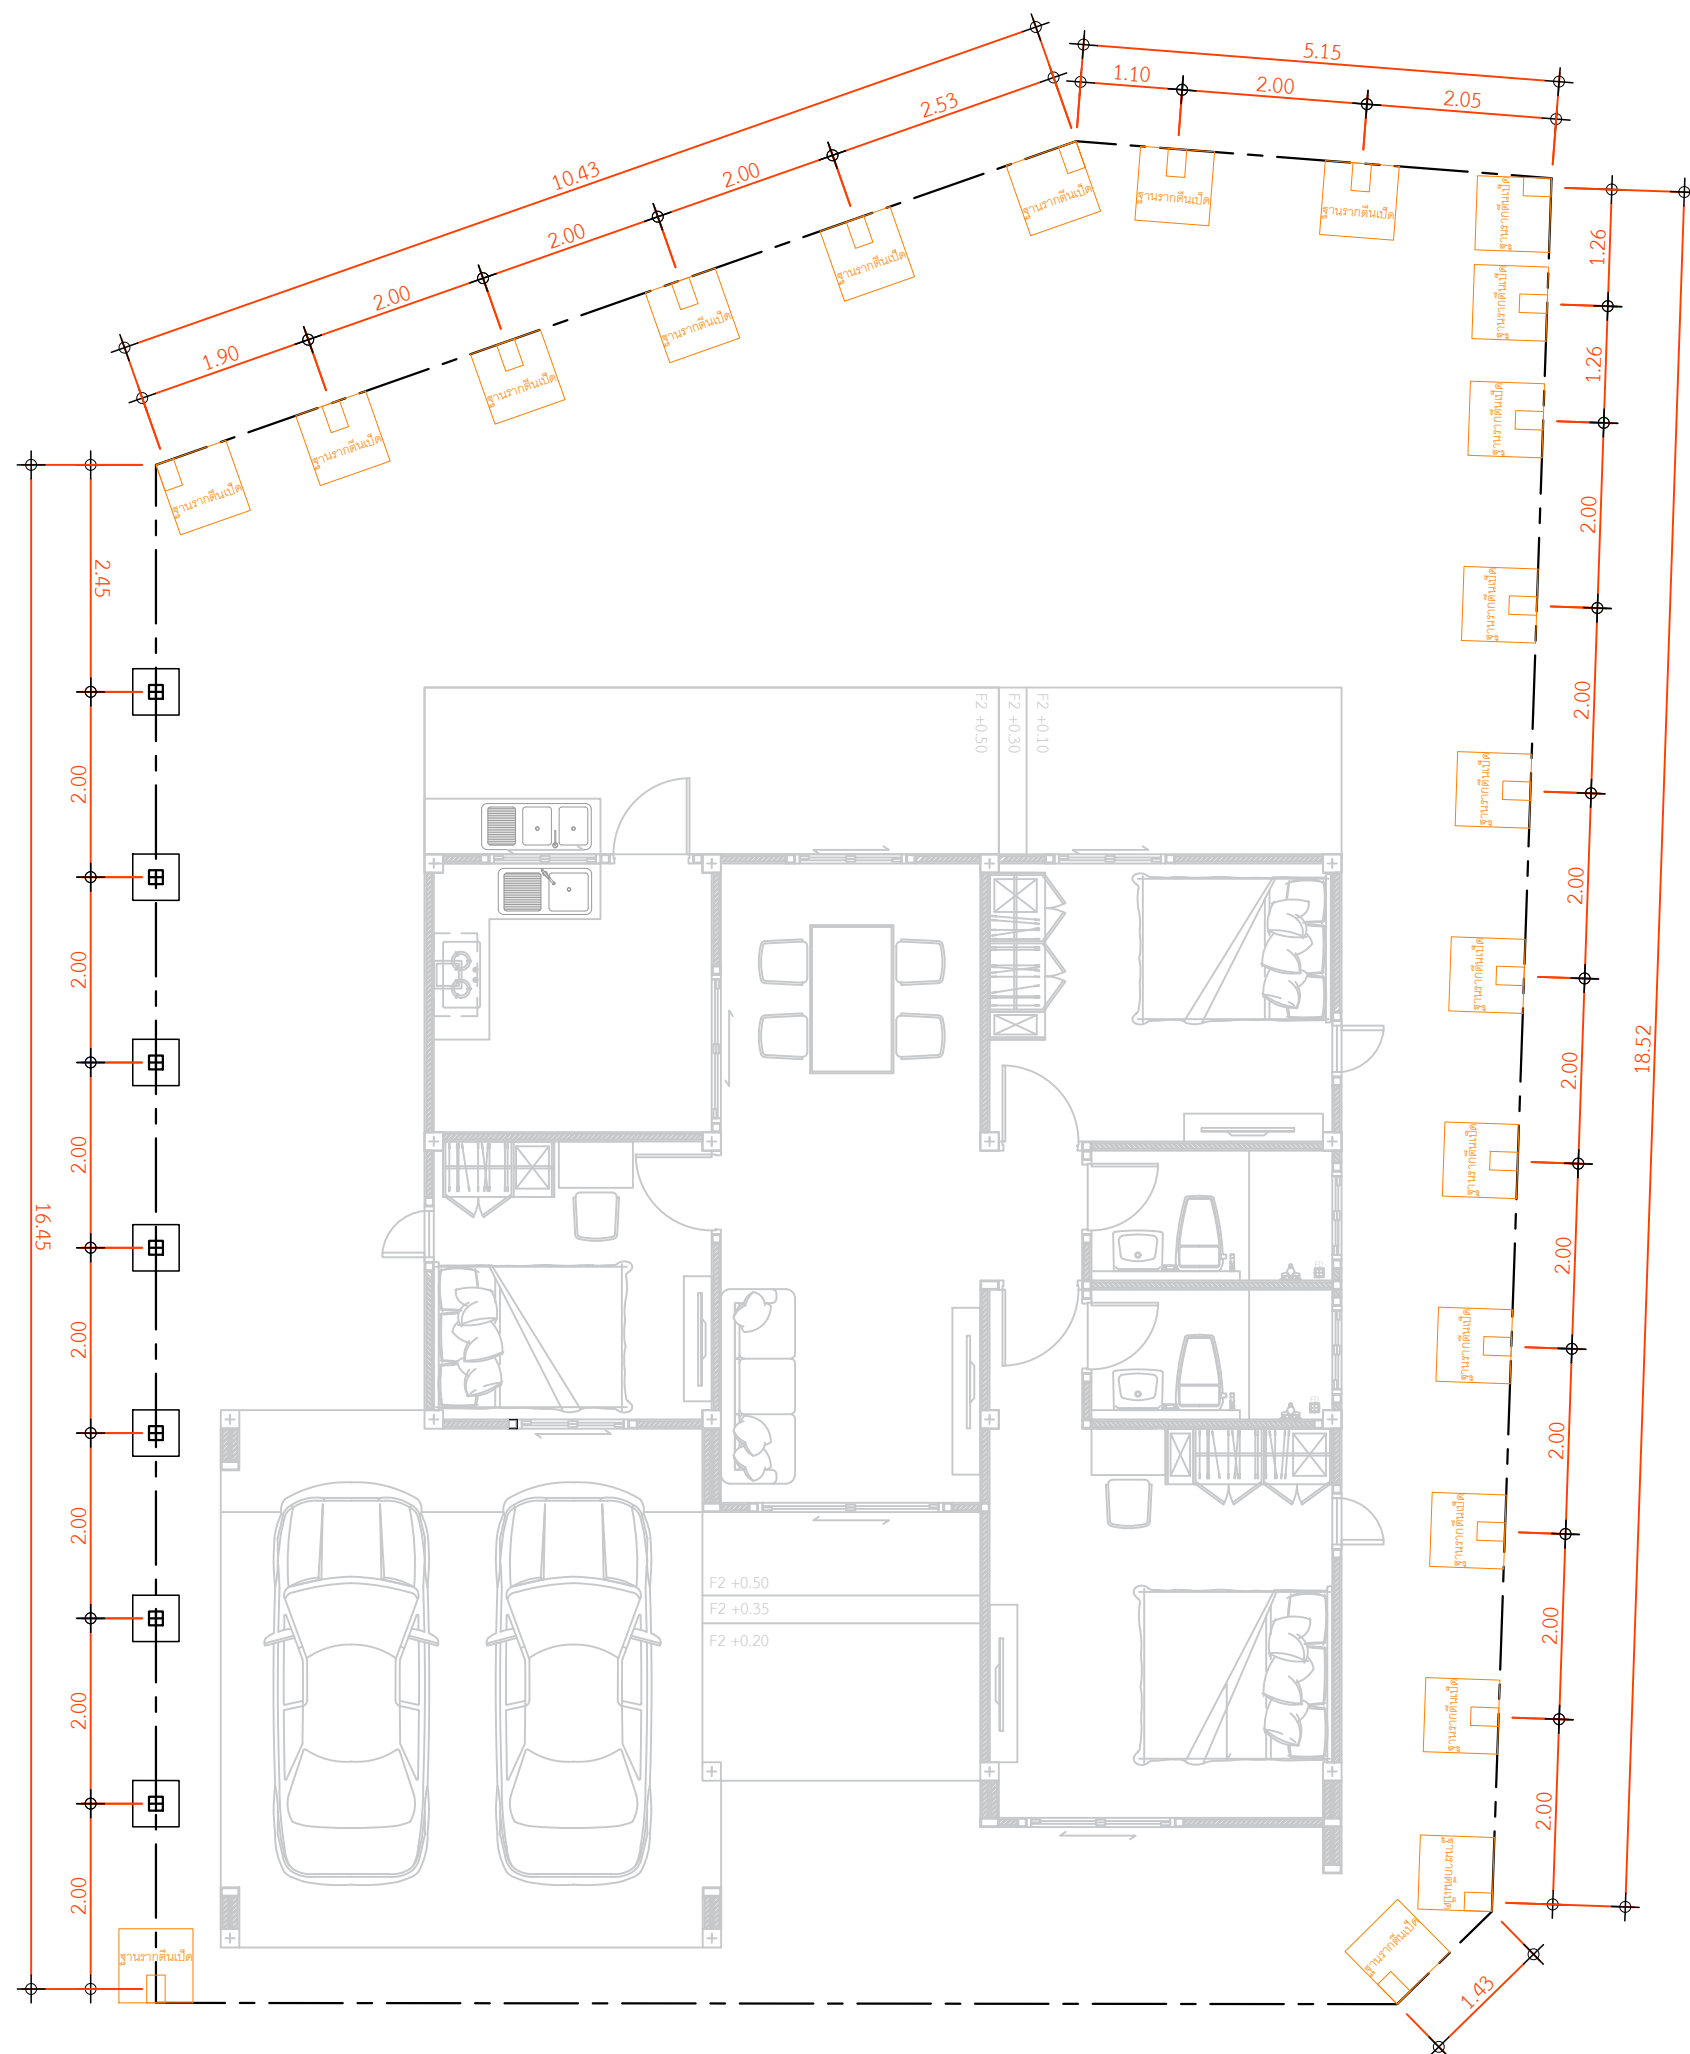


แบบขยายฐานราก

มาตราส่วน 1 : 25

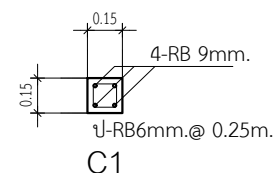

แบบขยายต่อมอ,เส้า

มาตราส่วน 1 : 25


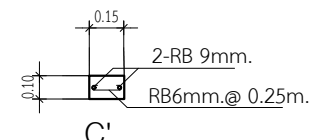


แบบขยายเสาอื่น

มาตราส่วน 1 : 25

แปลนฐานรากรวพรอมดัดเหล็กเสาและตอม่อ

IN SCALE 1 : 75

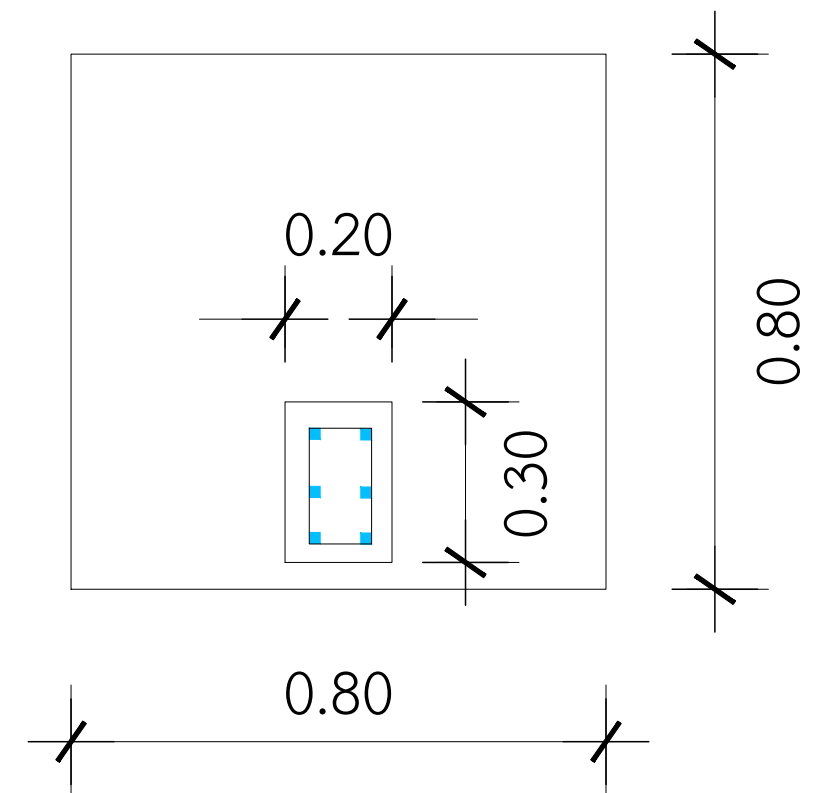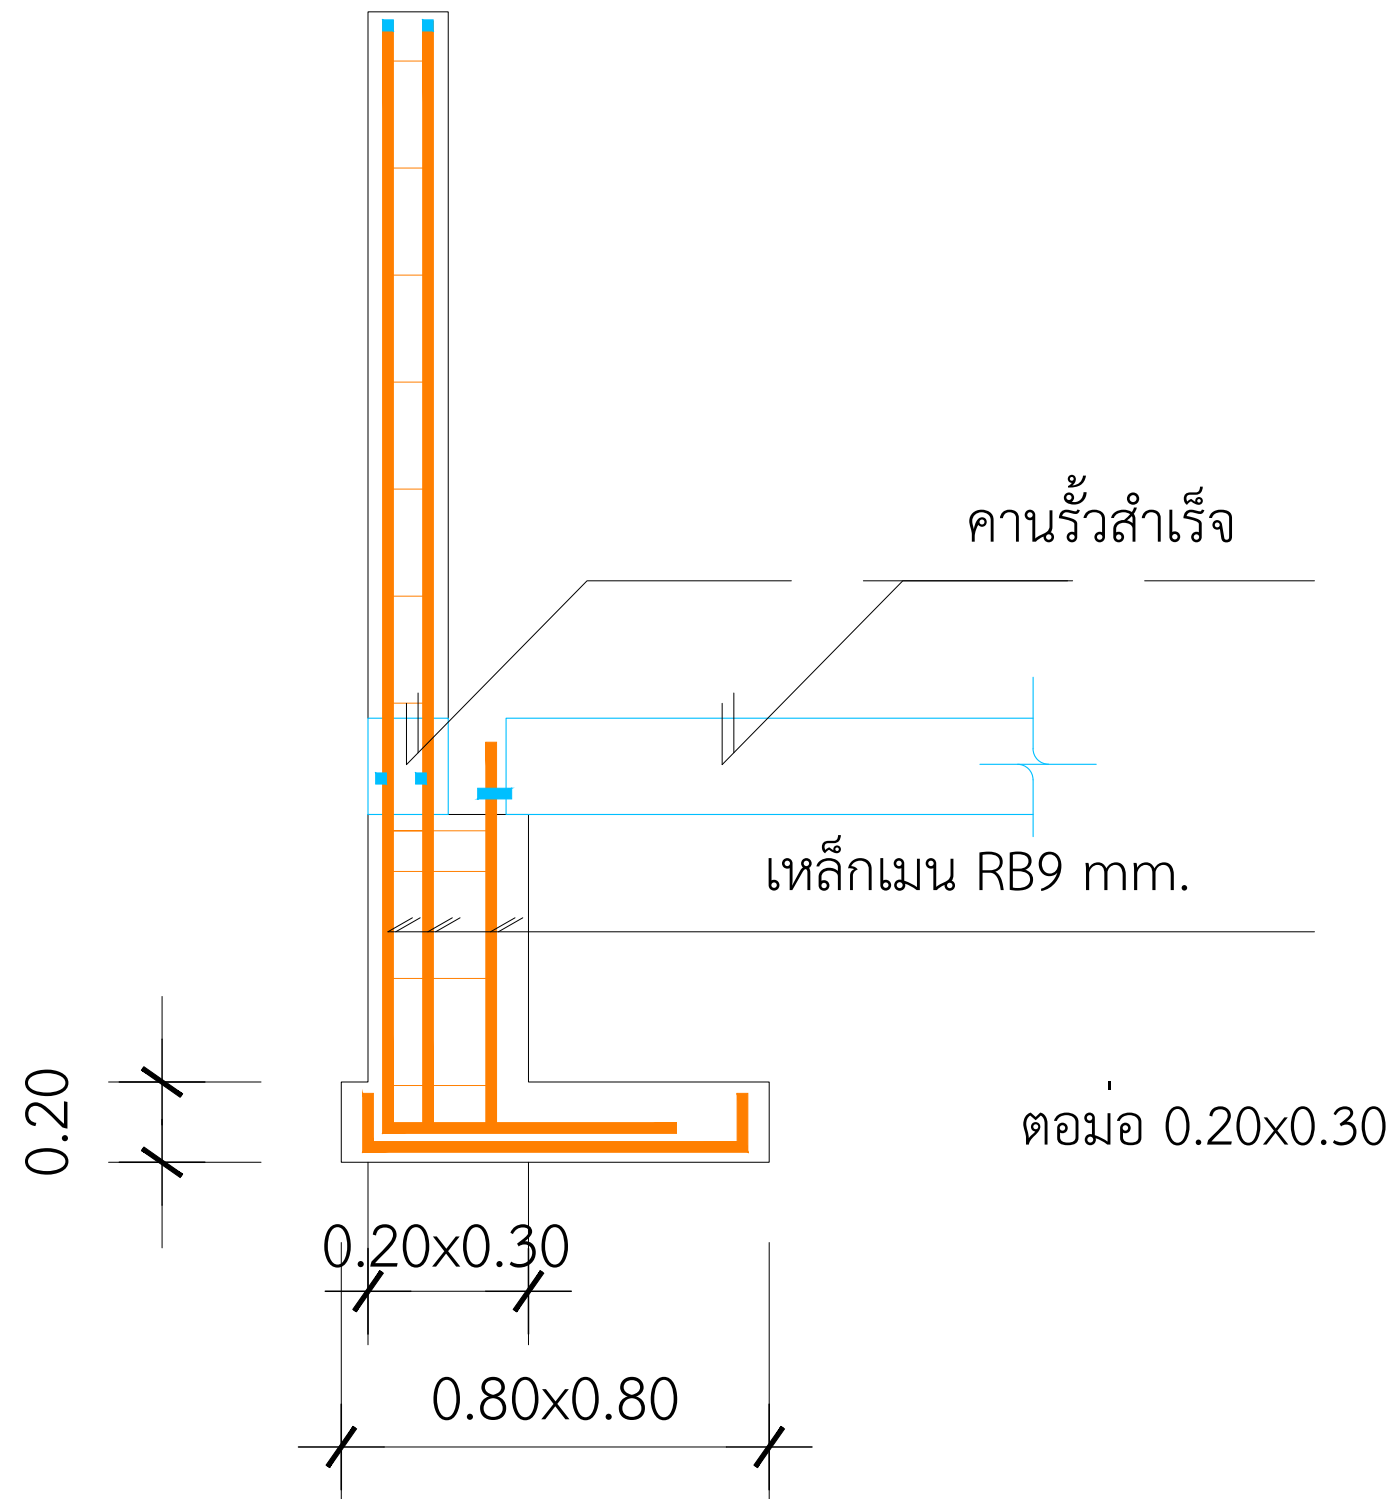

ขยายฐานรากร้าวตีนเปิด หัวมุมแบ่งแปลง