


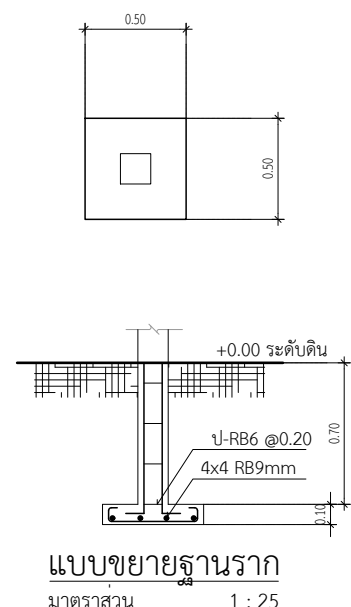



 C1

แบบขยายต่อมอ,เส้า
 มาตรฐานส่วน 1 : 25





 C'

แบบขยายเส้าเอ็น
 มาตรฐานส่วน 1 : 25

แปลนฐานรากรั้วพร้อมตัดเหล็กเสาะและตอม่อ

IN SCALE 1 : 75

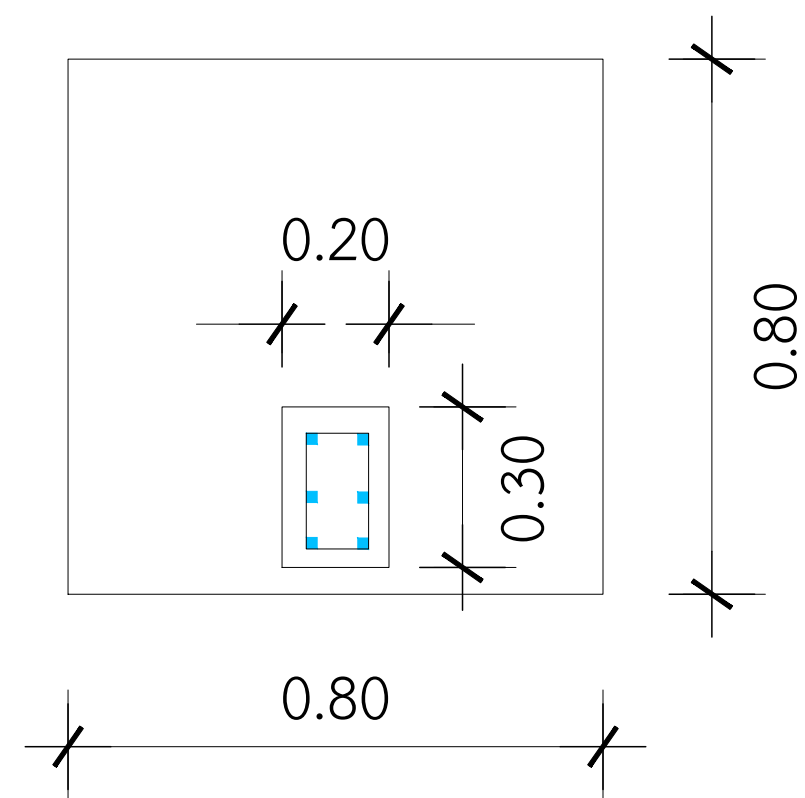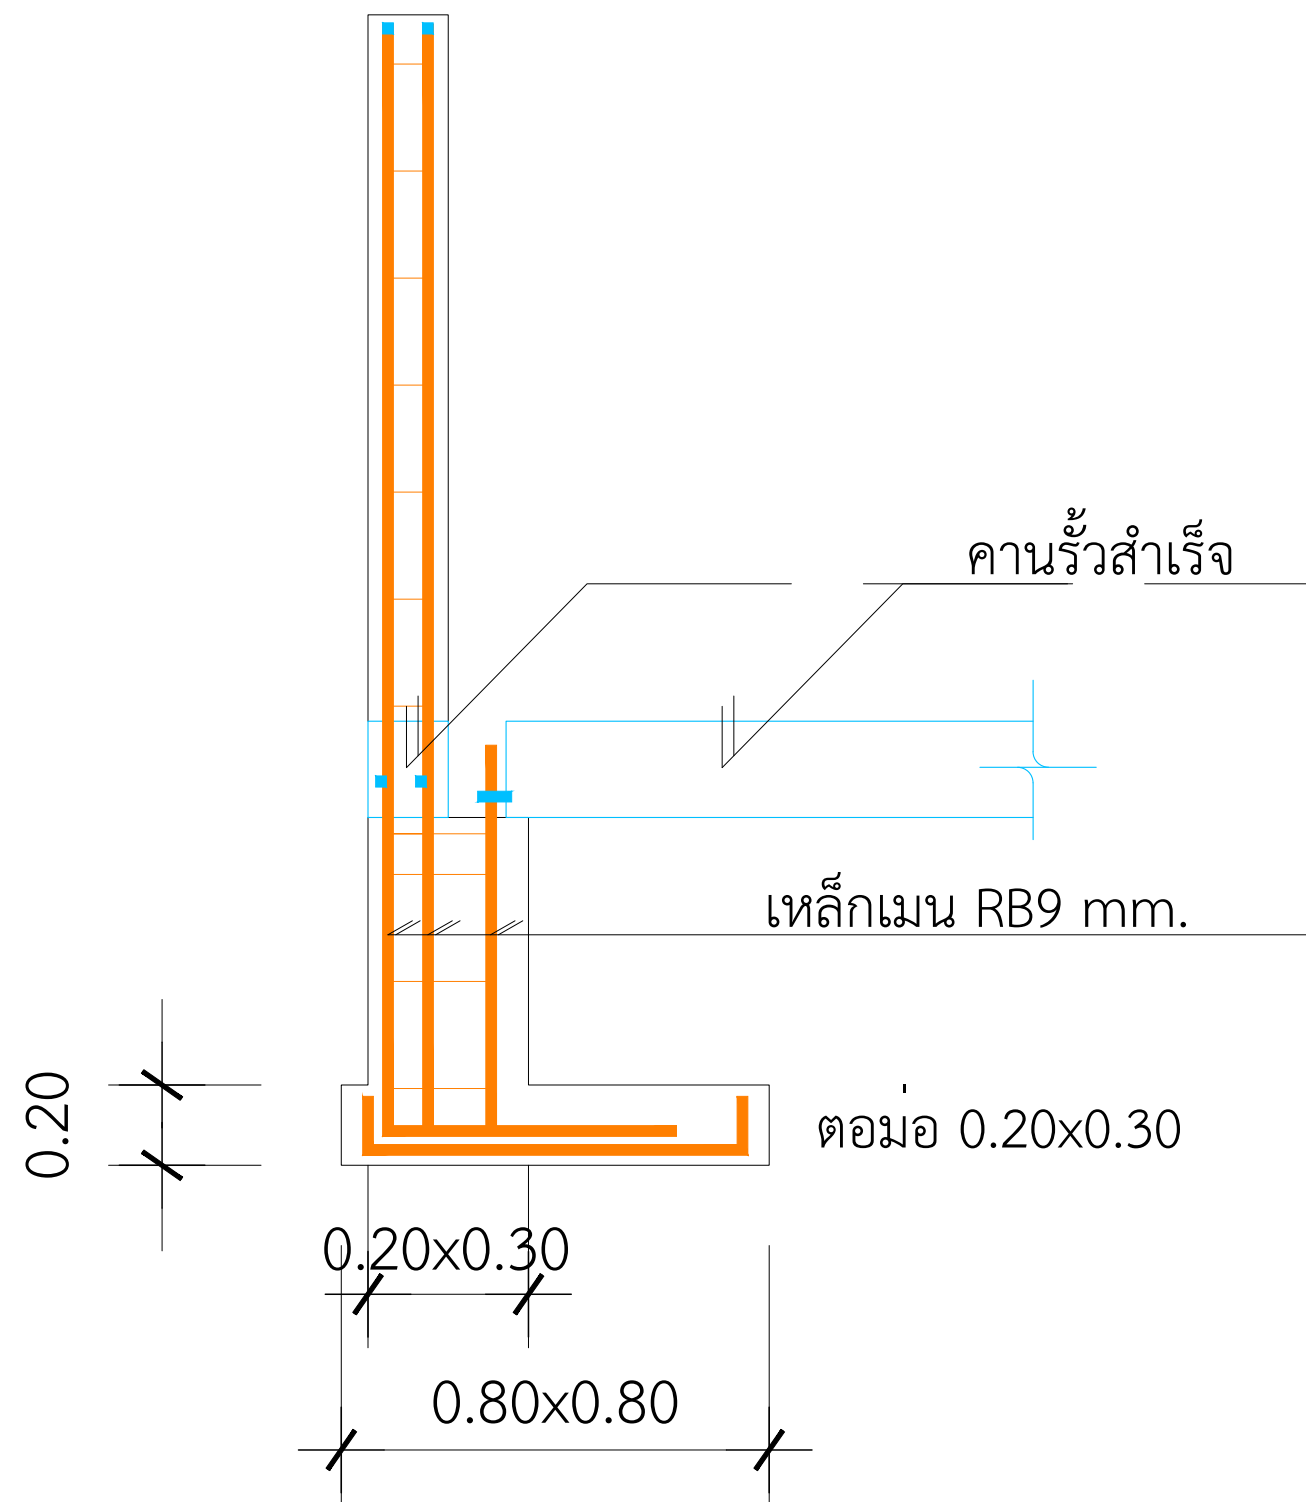

ขยายฐานรากร้าวดินเปิด หัวมุมแบ่งแปลง