



บ้านพักอาศัย ค.ส.ล. 1 ชั้น

DATE : _____

ARCHITECT

STRUCTURAL ENGINEER

SANITARY ENGINEER

MECHANICAL ENGINEER

LANDSCAPE PROJECT

REVISIONS

[illegible]

OWNER



DRAWING TITLE

SCALE :


Drawing No:

Sheet No :

DOCUMENT No :

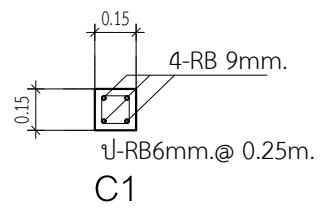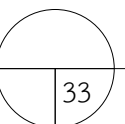

แบบขยายต่อมอ,เส้า
มาตราส่วน 1 : 25


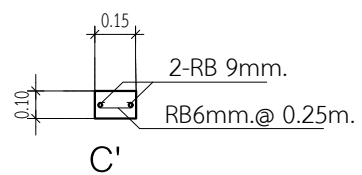


แบบขยายเสาเอ็น
มาตราส่วน 1 : 25



แปลนฐานรากรั้วพร้อมตัดเหล็กเสาะและตอม่อ
IN SCALE 1 : 75

DOCUMENT No :

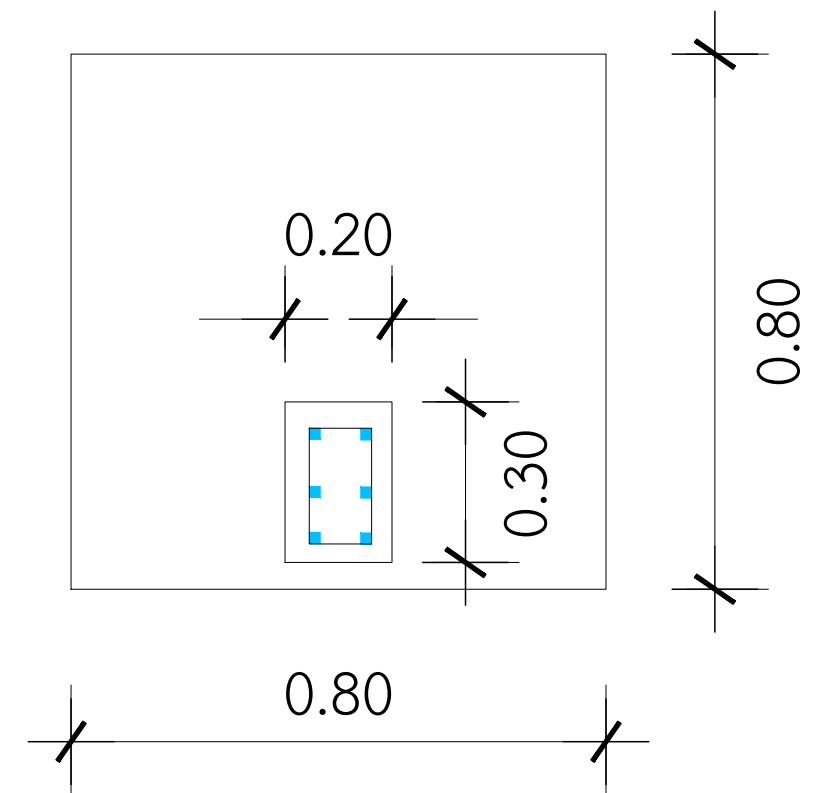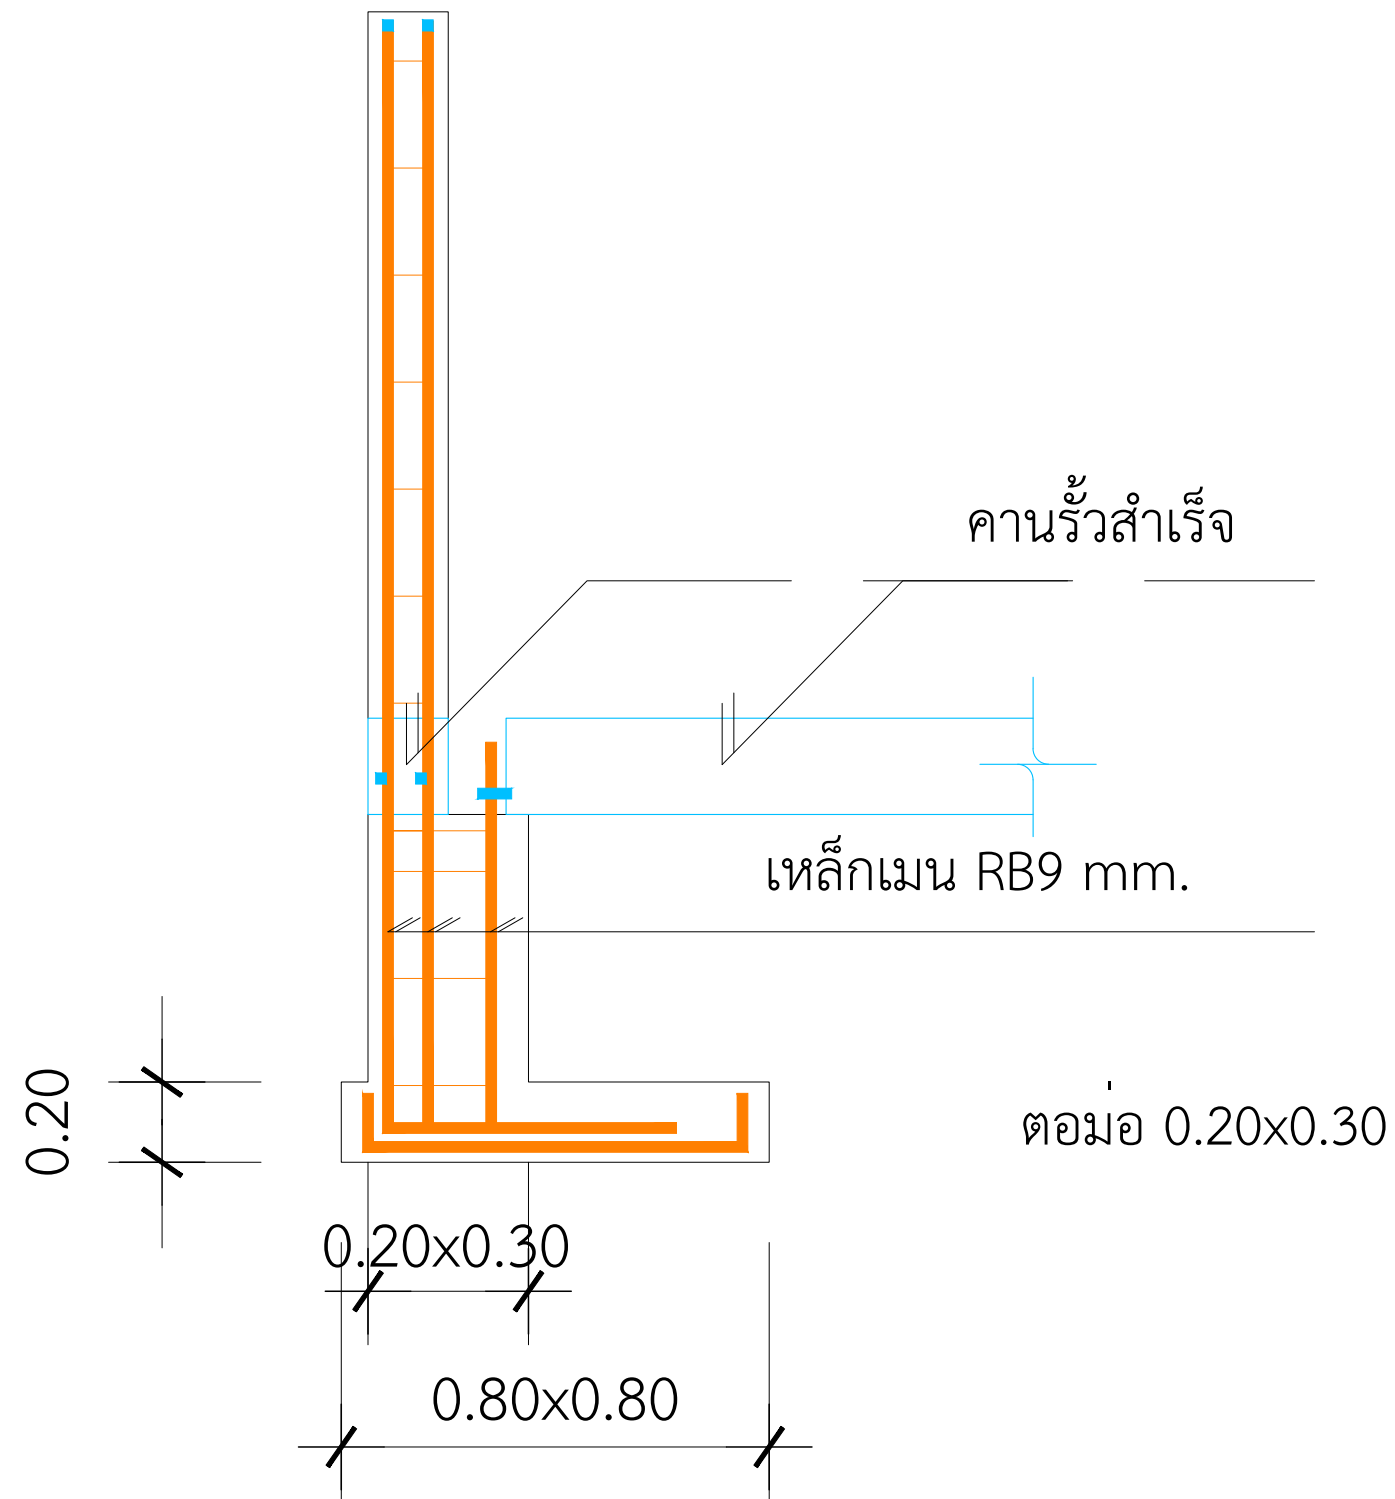

ขยายฐานรากร้าวดินเปิด หัวมุมแบ่งแปลง