

แบบขยายฐานราก

มาตราส่วน 1 : 25

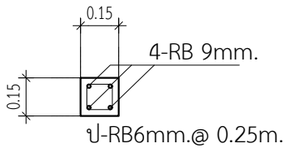

C1

แบบขยายตอม่อ,เสา

มาตราส่วน 1 : 25

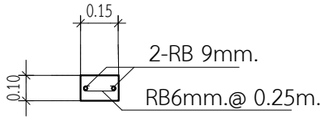

C'

แบบขยายเสาเอ็น

มาตราส่วน 1 : 25



แปลนฐานรากรั้วพร้อมดัดเหล็กเสาและตอม่อ

IN SCALE 1 : 75

QDHouse Construction

PROJECT

บ้านพักอาศัย ค.ส.ล. 1 ชั้น

DATE :

ARCHITECT

STRUCTURAL ENGINEER

SANITARY ENGINEER

-

MECHANICAL ENGINEER

-

LANDSCAPE PROJECT

-

REVISE

No.	Detail	Date

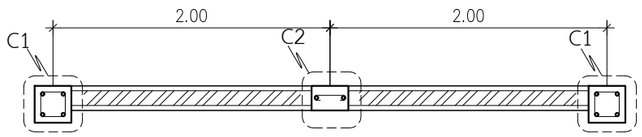

รูปแบบเสาแนวปกติ

แปลนแสดงตำแหน่งเสา

มาตราสวน 1 : 25

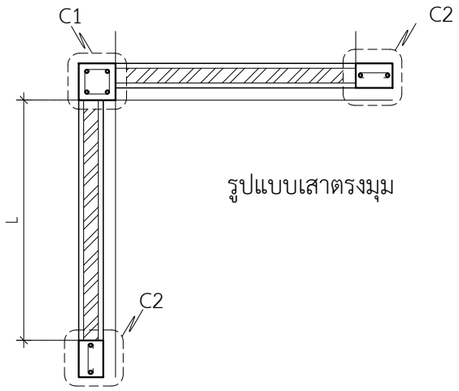

รูปแบบเสาตรงมุม

แปลนแสดงตำแหน่งเสา

มาตราสวน 1 : 25

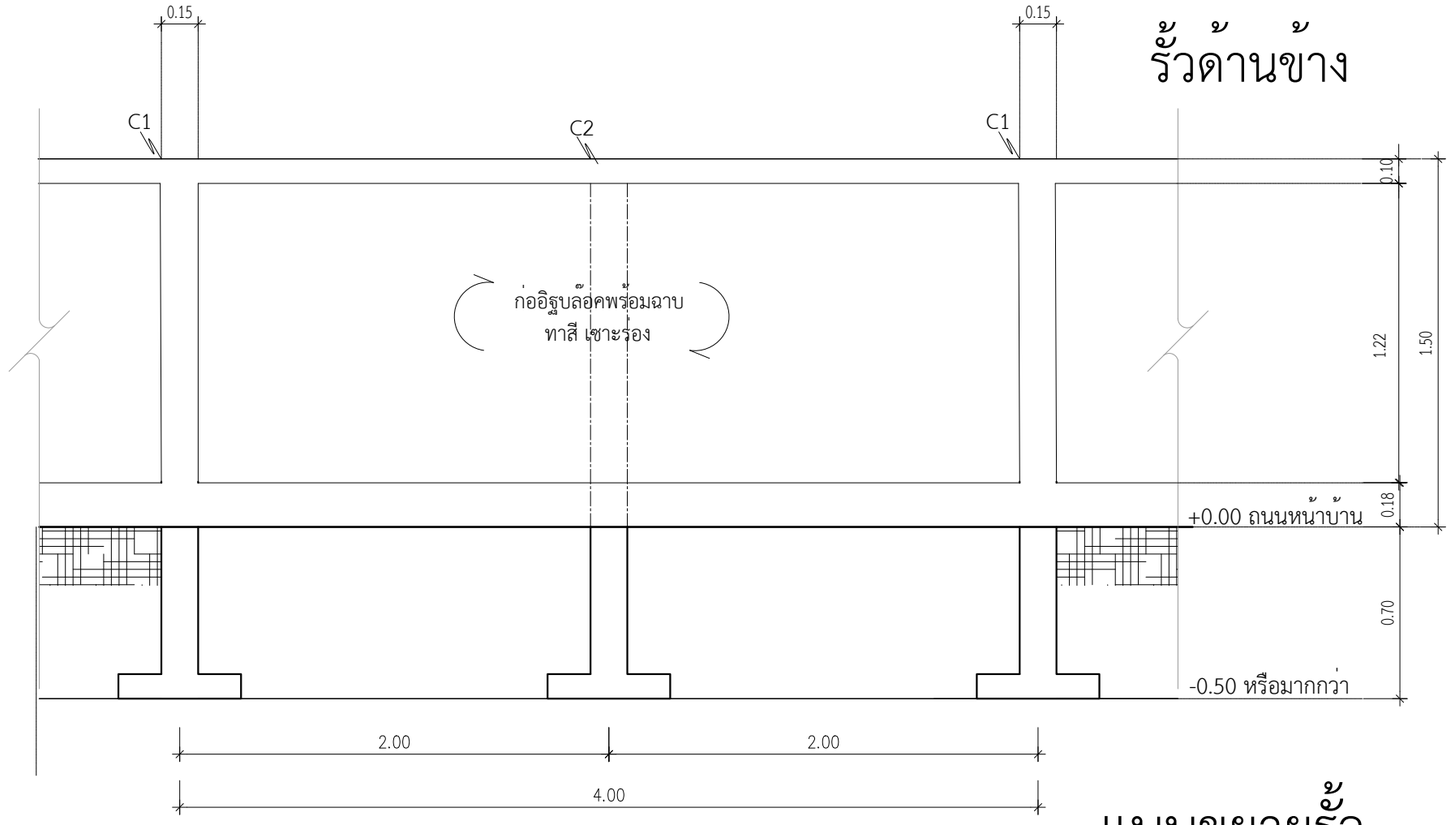

รั้วด้านข้าง

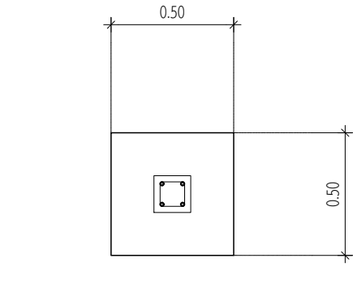

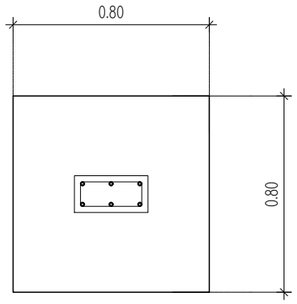

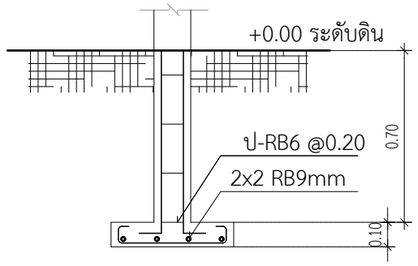

F1

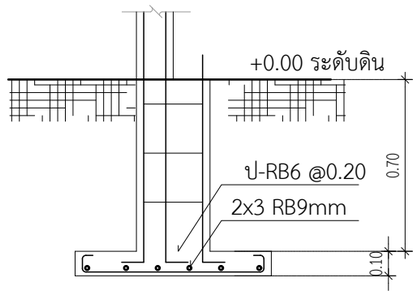

F2

แบบขยายฐานราก

มาตราสวน 1 : 25

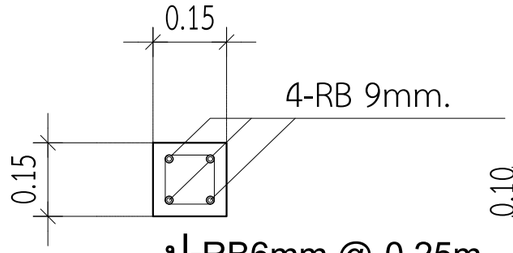

ป-RB6mm.@ 0.25m.

C1

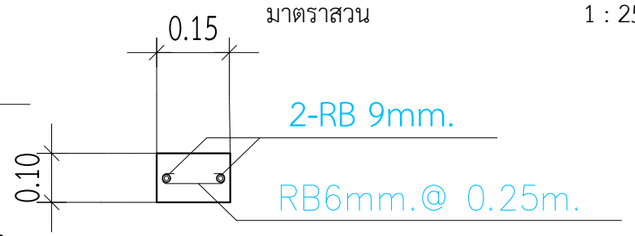

C2

แบบขยายรั้ว

มาตราสวน 1 : 25

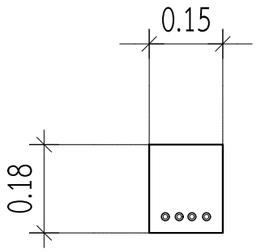

คานสำเร็จรูป

B1

แบบขยายคาน

มาตราสวน 1 : 25

QDHouse Construction

PROJECT

บ้านพักอาศัย ค.ส.ล. 1 ชั้น

DATE :

ARCHITECT

STRUCTURAL ENGINEER

SANITARY ENGINEER

MECHANICAL ENGINEER

LANDSCAPE PROJECT

REVISE

No.	Detail	Date

OWNER

DRAWING TITLE

SCALE : 1: 50

Drawing No:

Sheet No : 33

DOCUMENT No :

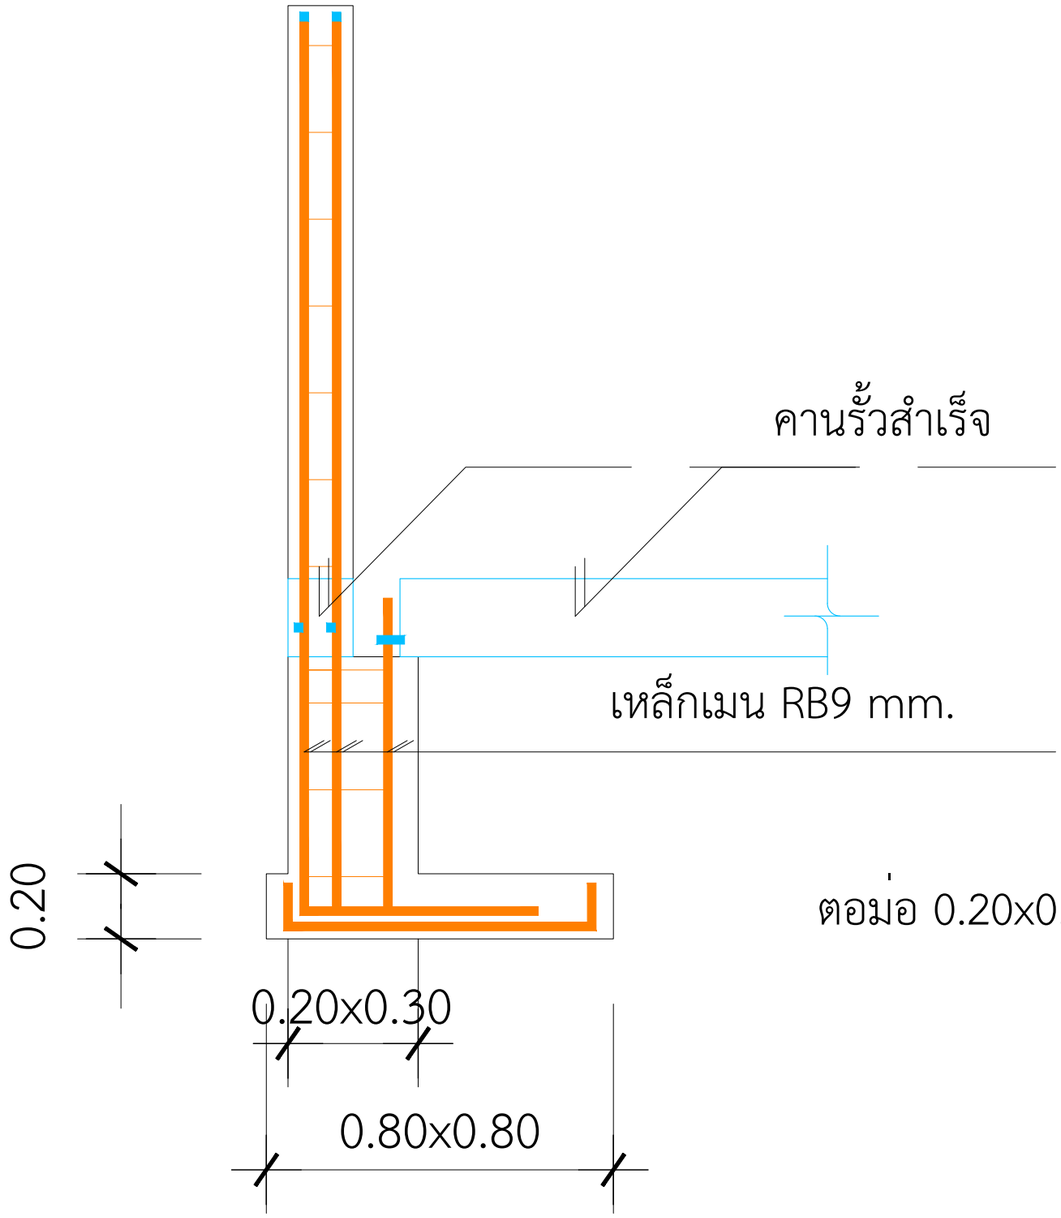

ตอม่อ 0.20x0.30

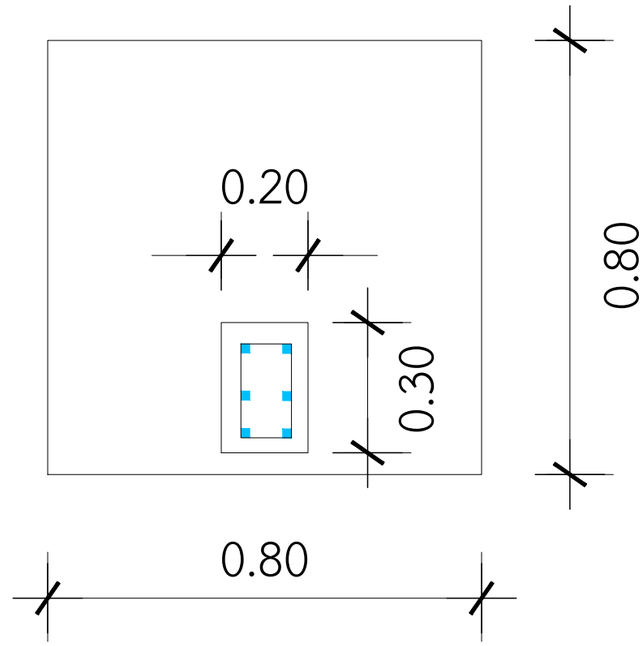

ขยายฐานรากรั้วตีนเป็ด หัวมุมแบ่งแปลง