


## แบบขยายฐานราก

มาตราส่วน 1 : 25

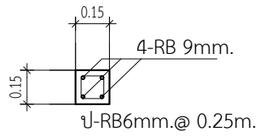


C1

## แบบขยายตอม่อ,เสา

มาตราส่วน 1 : 25

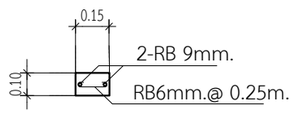


C'

## แบบขยายเสาเอ็น

มาตราส่วน 1 : 25

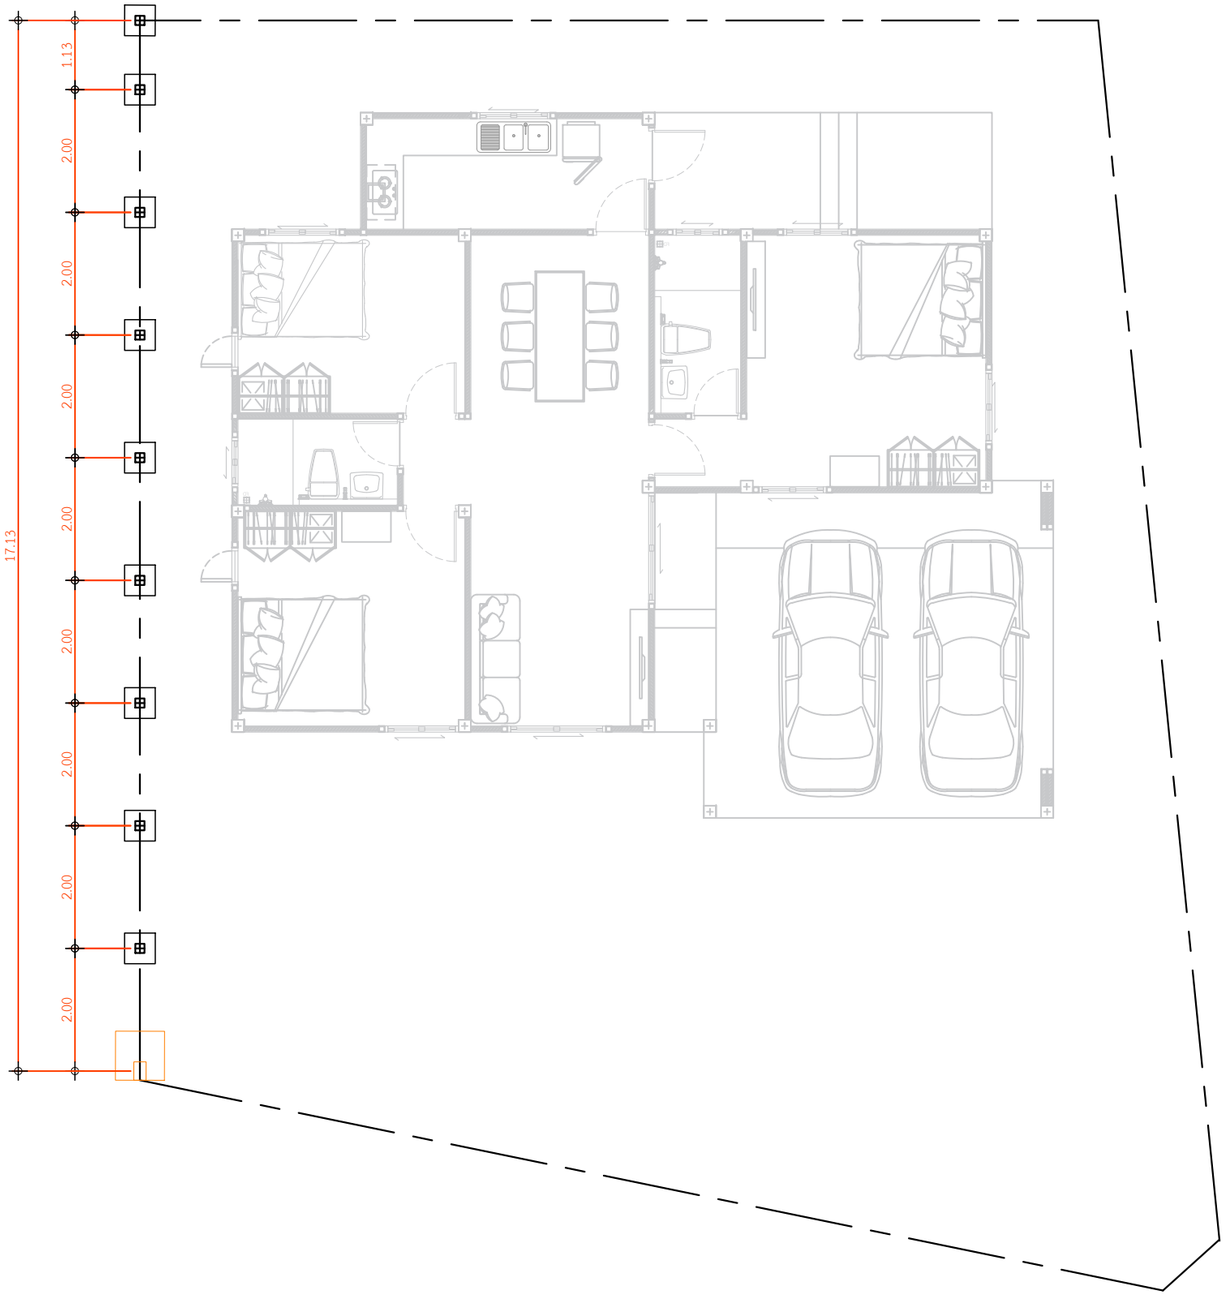


## แปลนฐานรากรั้วพร้อมดัดเหล็กเสาและตอม่อ

IN SCALE 1 : 75

QDHouse Construction

PROJECT

บ้านพักอาศัย ค.ส.ล. 1 ชั้น

DATE :

ARCHITECT

STRUCTURAL ENGINEER

SANITARY ENGINEER

-

MECHANICAL ENGINEER

-

LANDSCAPE PROJECT

-

REVISE

| No. | Detail | Date |
|---|---|---|
| | | |

OWNER

DRAWING TITLE

SCALE :

Drawing No:

Sheet No : 33

DOCUMENT No :

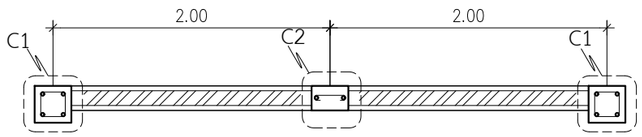


รูปแบบเสาแนวปกติ

# แปลนแสดงตำแหน่งเสา

มาตราสวน 1 : 25

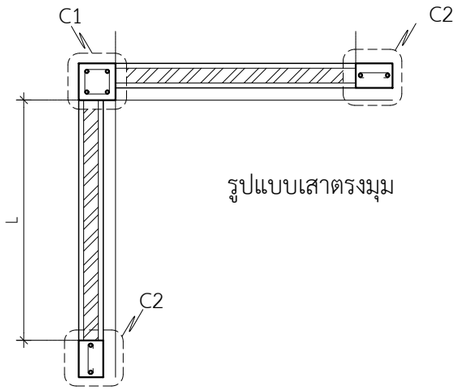


รูปแบบเสาตรงมุม

# แปลนแสดงตำแหน่งเสา

มาตราสวน 1 : 25

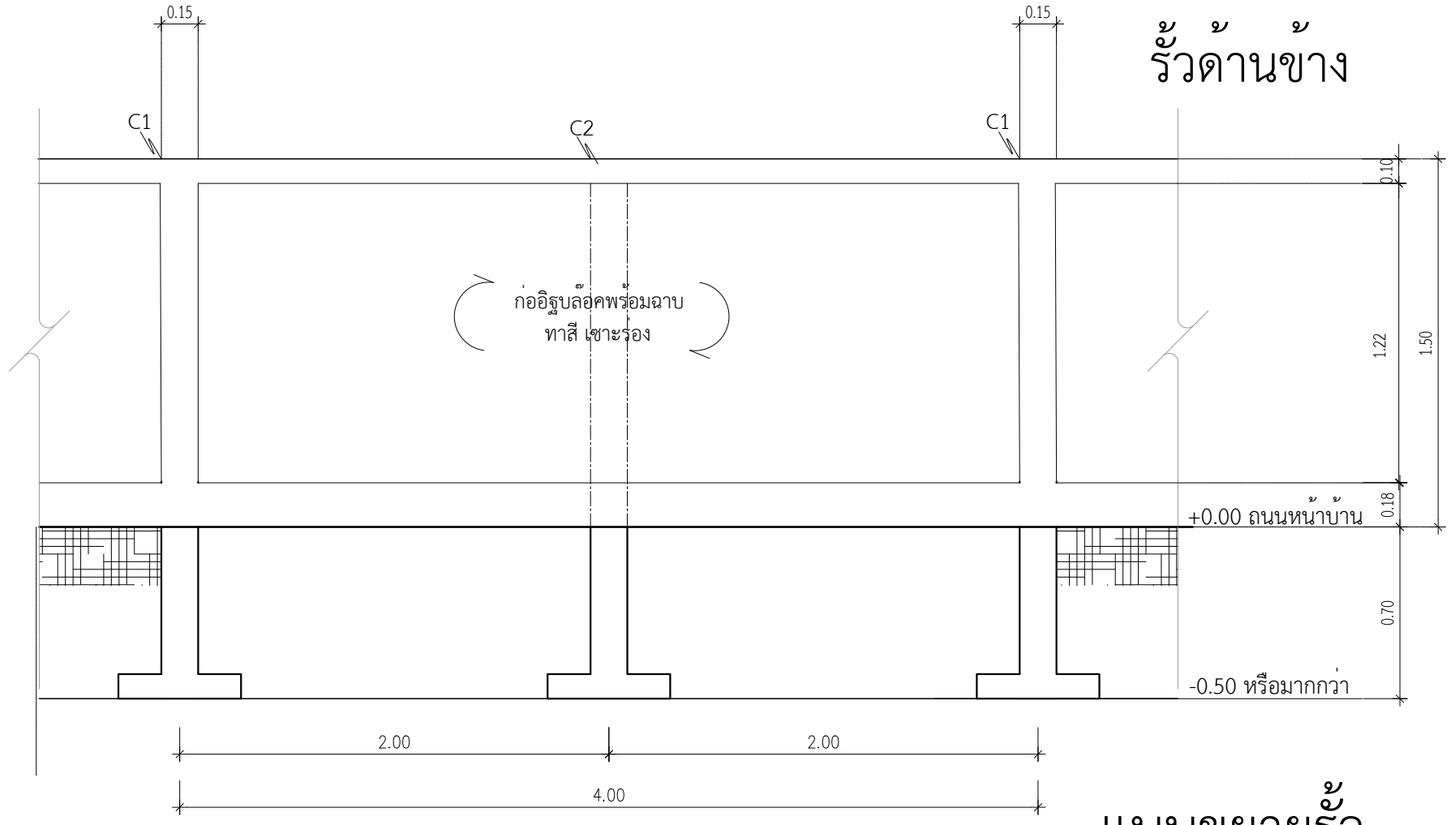


# รั้วด้านข้าง

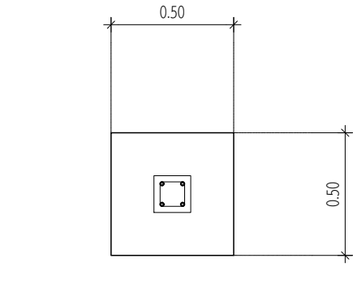


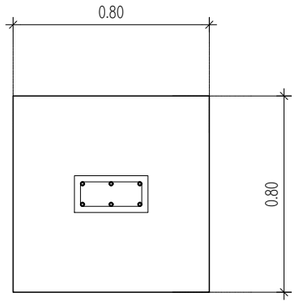


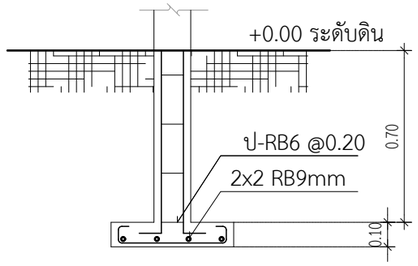


F1

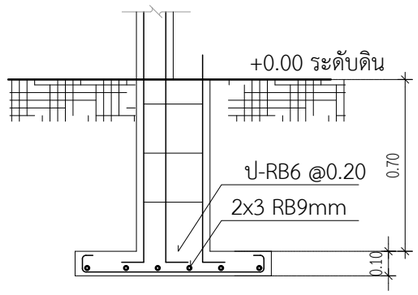


F2

# แบบขยายฐานราก

มาตราสวน 1 : 25

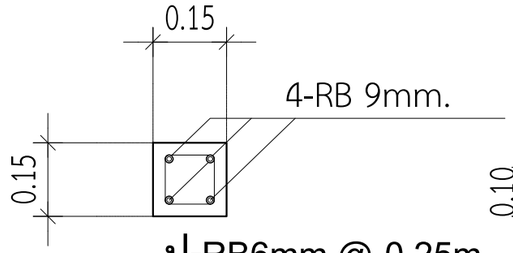


ป-RB6mm.@ 0.25m.

C1

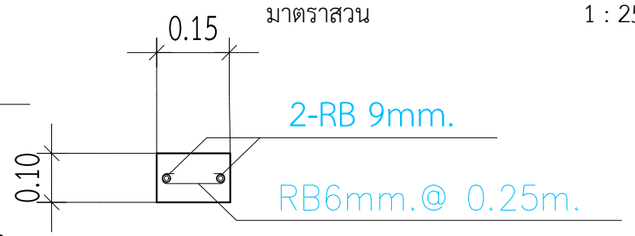


C2

# แบบขยายรั้ว

มาตราสวน 1 : 25

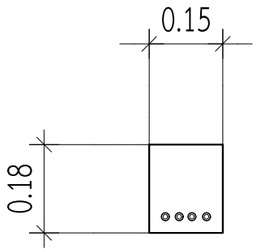


คานสำเร็จรูป

B1

# แบบขยายคาน

มาตราสวน 1 : 25

QDHouse Construction

PROJECT

บ้านพักอาศัย ค.ส.ล. 1 ชั้น

DATE :

ARCHITECT

STRUCTURAL ENGINEER

SANITARY ENGINEER

MECHANICAL ENGINEER

LANDSCAPE PROJECT

REVISE

| No. | Detail | Date |
|---|---|---|
| | | |
| | | |
| | | |
| | | |
| | | |
| | | |

OWNER

DRAWING TITLE

SCALE : 1: 50

Drawing No:

Sheet No : 33

DOCUMENT No :

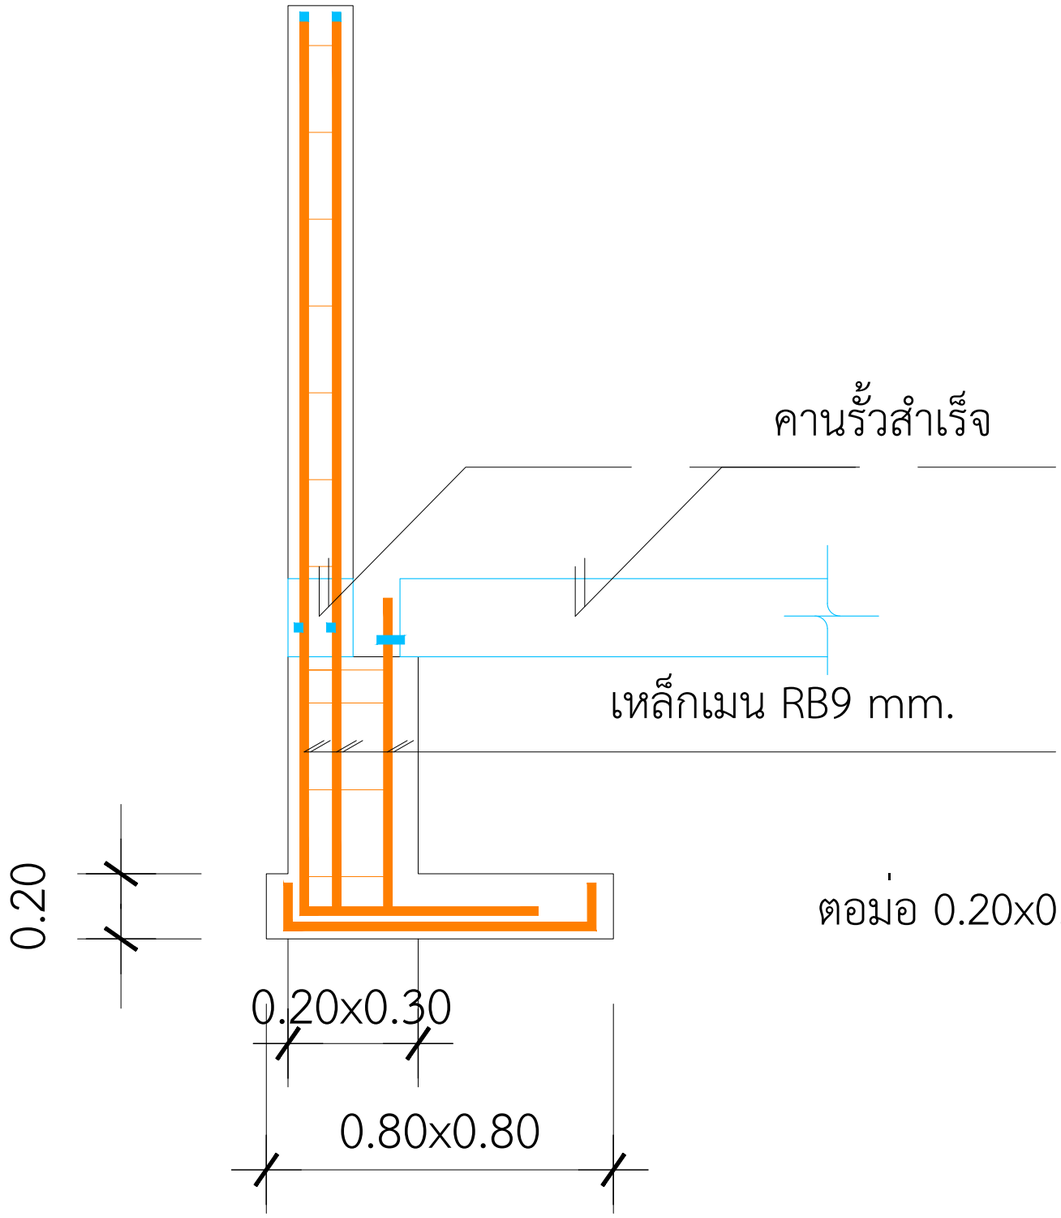


ตอม่อ 0.20x0.30

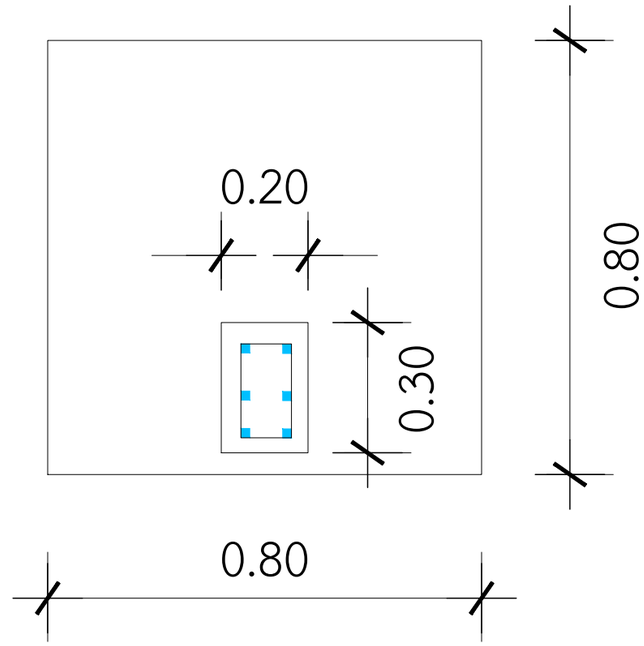


ขยายฐานรากรั้วตีนเป็ด หัวมุมแบ่งแปลง