


C1

แบบขยายตอม่อ,เสา


มาตราส่วน 1 : 25

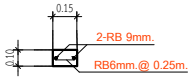


C'

แบบขยายเสาเอ็น

มาตราส่วน 1 : 25

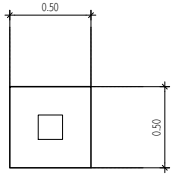

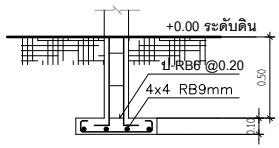

แบบขยายฐานราก

มาตราส่วน 1 : 25

แบบคานรั้วรอบโครงการ-โครงสร้าง

IN SCALE 1 : 75

QDHouse Construction

PROJECT

บ้านพักอาศัย ค.ส.ล. 1 ชั้น

DATE :

ARCHITECT

STRUCTURAL ENGINEER

SANITARY ENGINEER

MECHANICAL ENGINEER

LANDSCAPE PROJECT

REVISE

No.	Detail	Date

OWNER


DRAWING TITLE

SCALE :

Drawing No:

Sheet No : 33


DOCUMENT No :

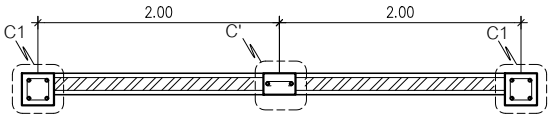

รูปแบบเสาแนวปกติ

แปลนแสดงตำแหน่งเสา


มาตราส่วน 1 : 25

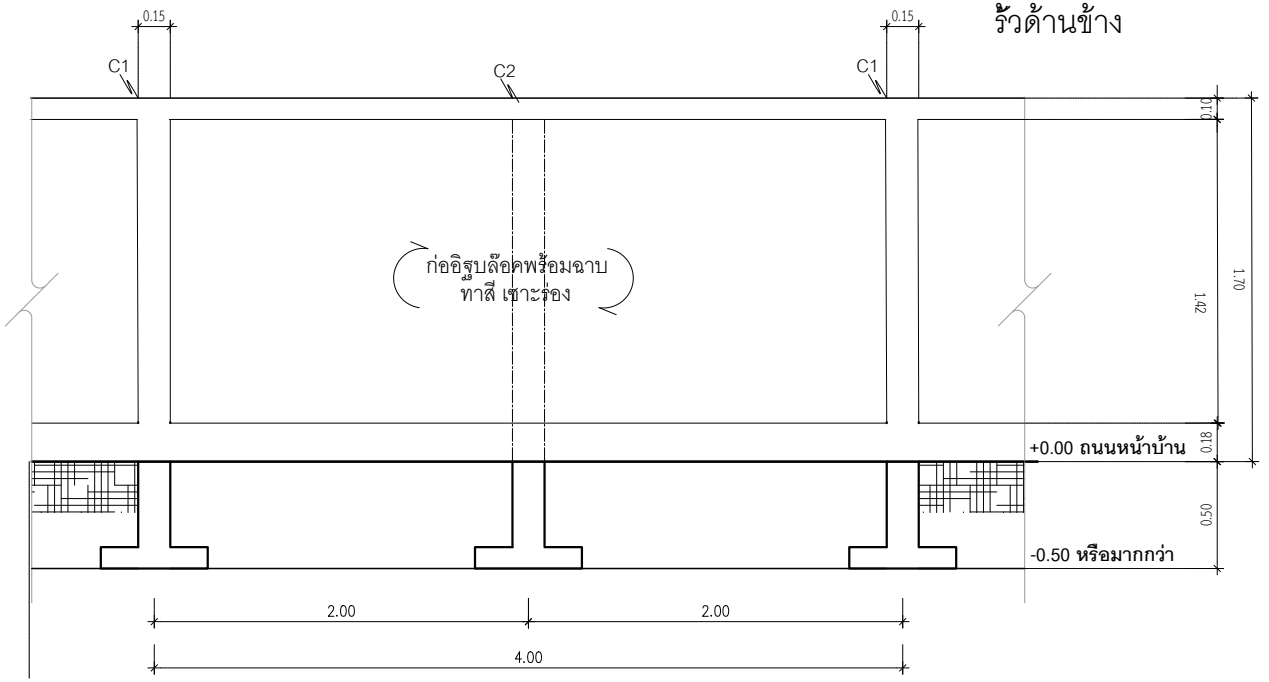



รั้วด้านข้าง

แบบขยายรั้ว

มาตราส่วน 1 : 25

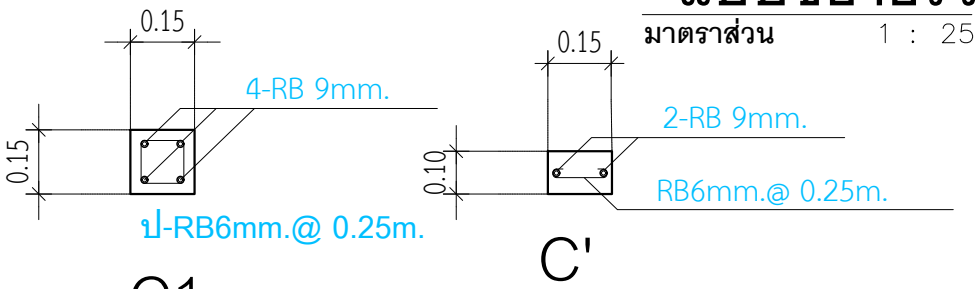

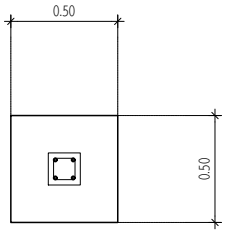


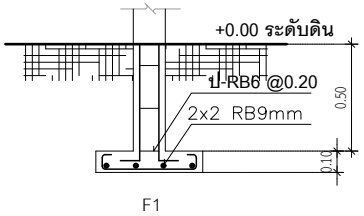

F1

แบบขยายฐานราก

มาตราส่วน 1 : 25

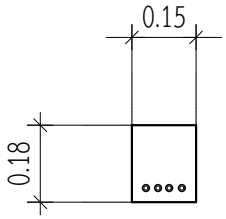

คานสำเร็จรูป

B1

แบบขยายคาน

มาตราส่วน 1 : 25

QDHouse Construction

PROJECT
บ้านพักอาศัย ค.ส.ล. 1 ชั้น

DATE :

ARCHITECT

STRUCTURAL ENGINEER

SANITARY ENGINEER

MECHANICAL ENGINEER

LANDSCAPE PROJECT

REVISE

No.	Detail	Date

OWNER


DRAWING TITLE

SCALE : 1: 50

Drawing No:

Sheet No : 33

DOCUMENT No :

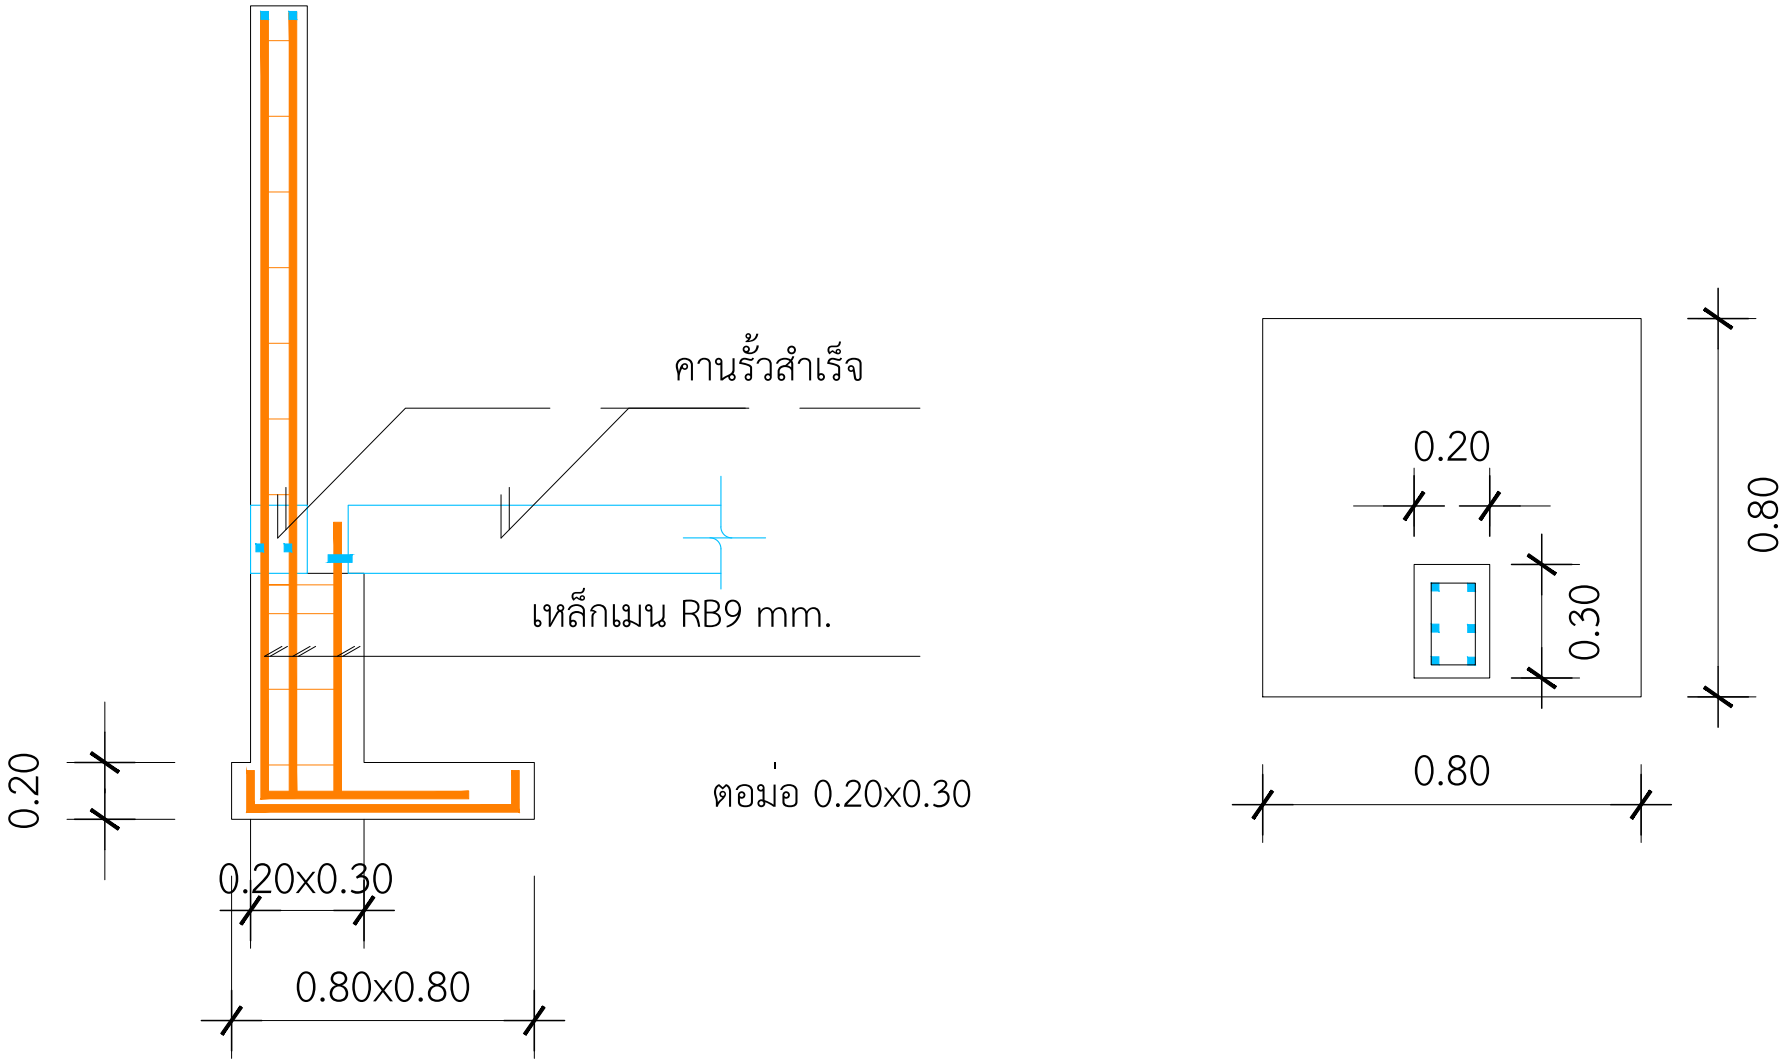

ขยายฐานรากรั้วตีนเป็ด หัวมุมแบ่งแปลง