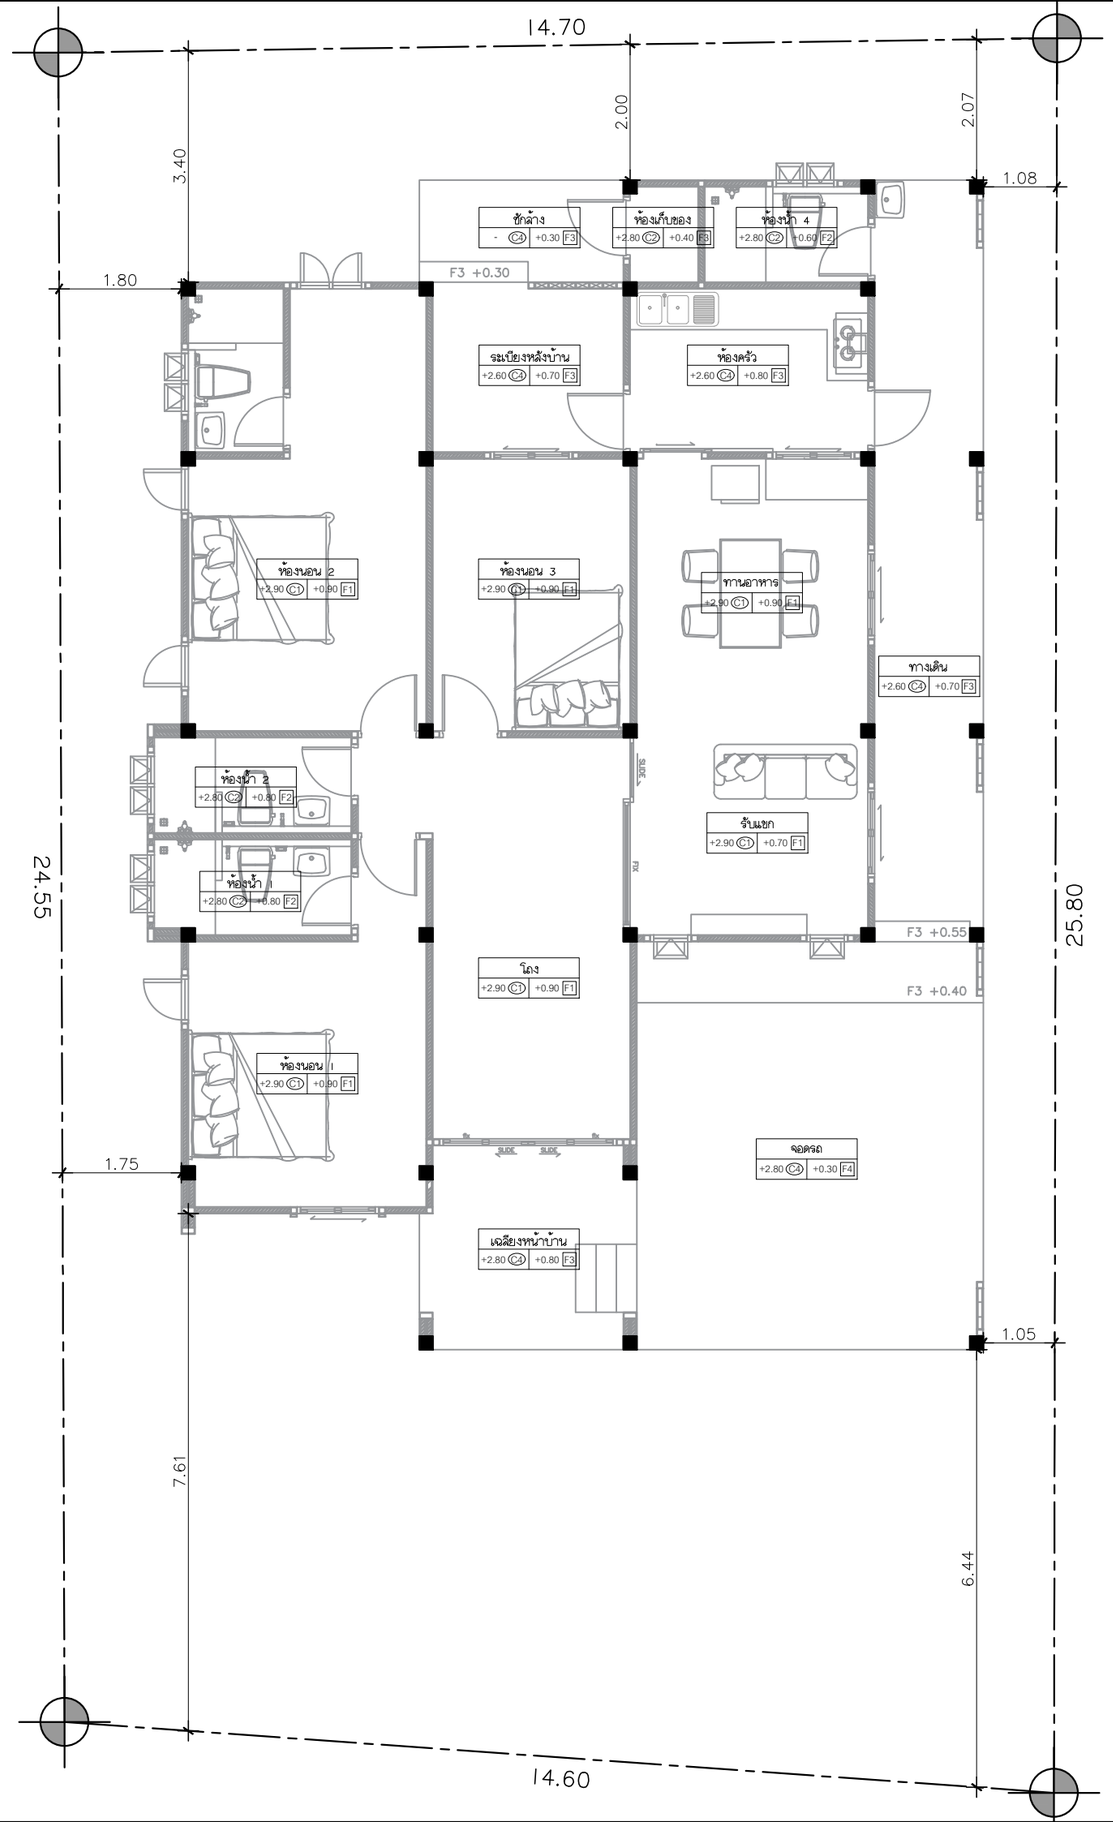

QDCons-002

ผังบริเวณ

IN SCALE 1 : 100

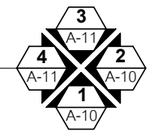

QDHouse

PROJECT

โครงการ บ้านเซนส์ เนเจอร์

บ้านพักอาศัย คสล 1 ชั้น

DATE :

ARCHITECT

STRUCTURAL ENGINEER

SANITARY ENGINEER
-

MECHANICAL ENGINEER
-

LANDSCAPE PROJECT
-

REVISE

No.	Detail	Date

KEY PLAN

DRAWING TITLE

ผังบริเวณ

SCALE : 1: 100

Drawing No: A-06

Sheet No : 06 / 32

DOCUMENT No :