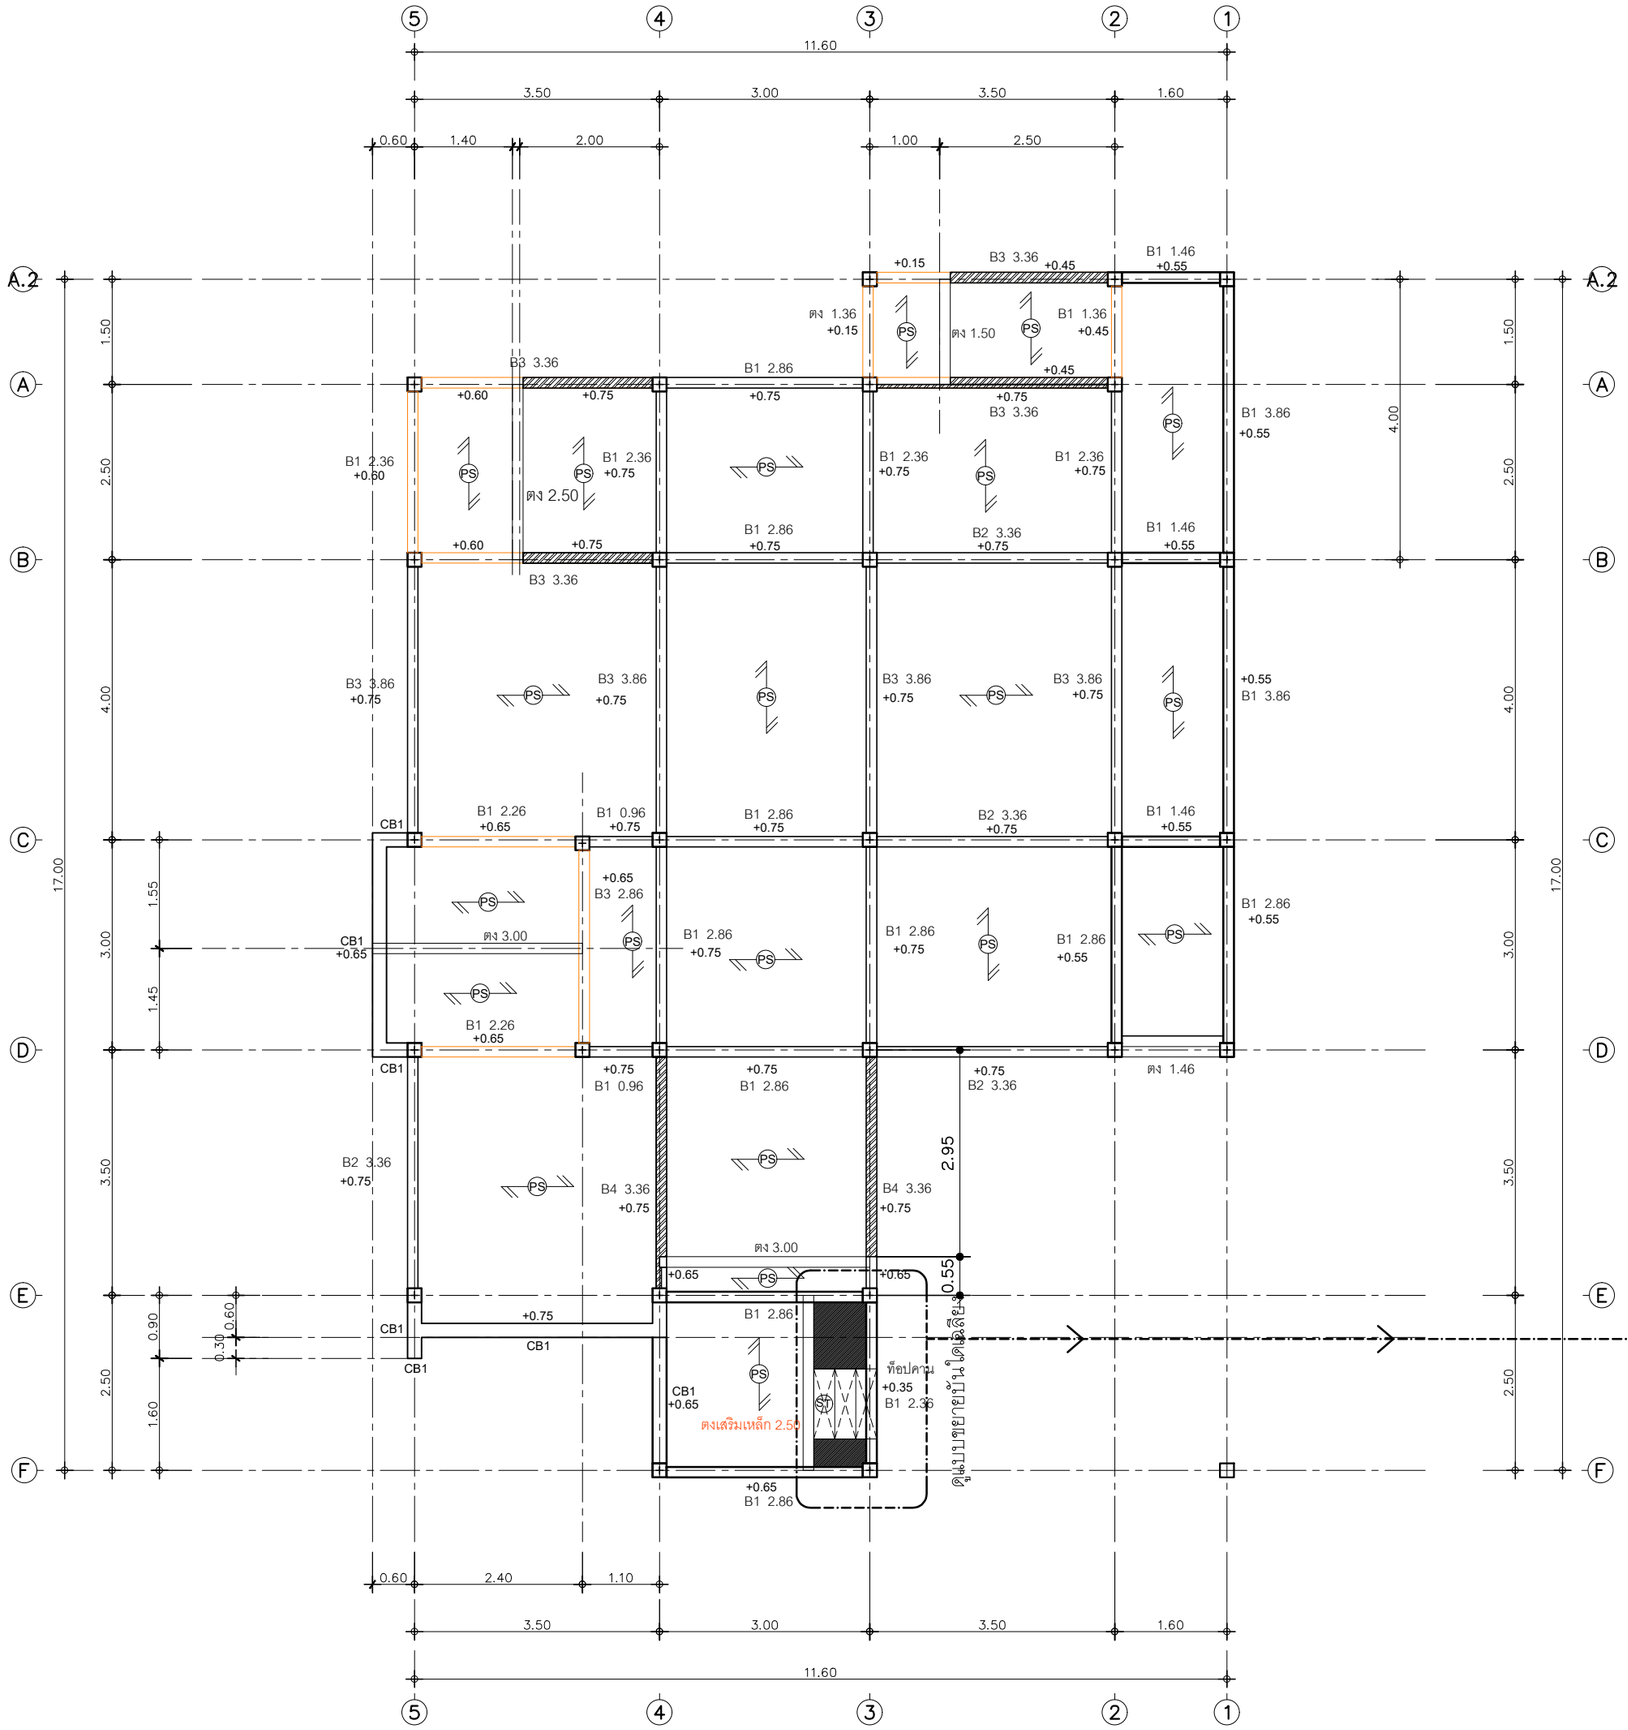

B1 = 0.96 = 2 ท่อน
B1 = 1.36 = 2 ท่อน
B1 = 1.46 = 3 ท่อน
B1 = 2.26 = 2 ท่อน
B1 = 2.36 = 5 ท่อน
B1 = 2.86 = 10 ท่อน
B1 = 3.86 = 2 ท่อน

B2 = 3.36 = 4 ท่อน

B3 = 2.86 = 1 ท่อน
B3 = 3.36 = 4 ท่อน
B3 = 3.86 = 4 ท่อน

B4 = 3.36 = 2 ท่อน

ตง =1.50 = 1 ท่อน
ตง =1.46 = 1 ท่อน
ตง =2.50 = 1 ท่อน
ตง =1.36 = 1 ท่อน
ตง =3.00 = 2 ท่อน
ตงเสริมเหล็ก =2.50 = 1 ท่อน

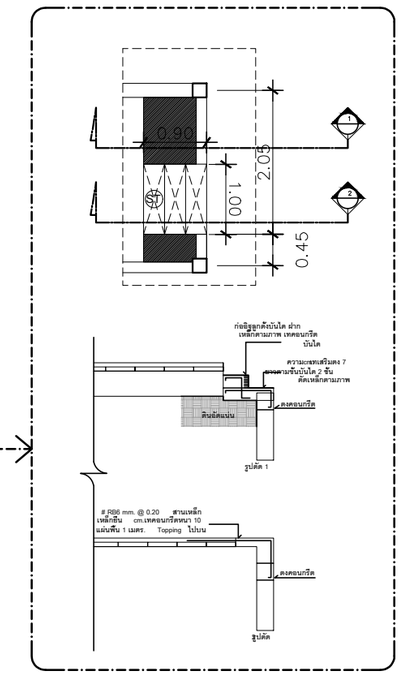

แปลนคาน พื้นชั้นล่าง
IN SCALE 1 : 100

QDHouse

PROJECT
โครงการ บ้านเซนส์ เนเจอร์
บ้านพักอาศัย คสล 1 ชั้น

DATE :
ARCHITECT
STRUCTURAL ENGINEER
SANITARY ENGINEER -
MECHANICAL ENGINEER -
LANDSCAPE PROJECT -

REVISE

No.	Detail	Date

KEY PLAN

DRAWING TITLE
แปลนคาน

SCALE : 1: 100
Drawing No: S-02
Sheet No : 21 / 32
DOCUMENT No :