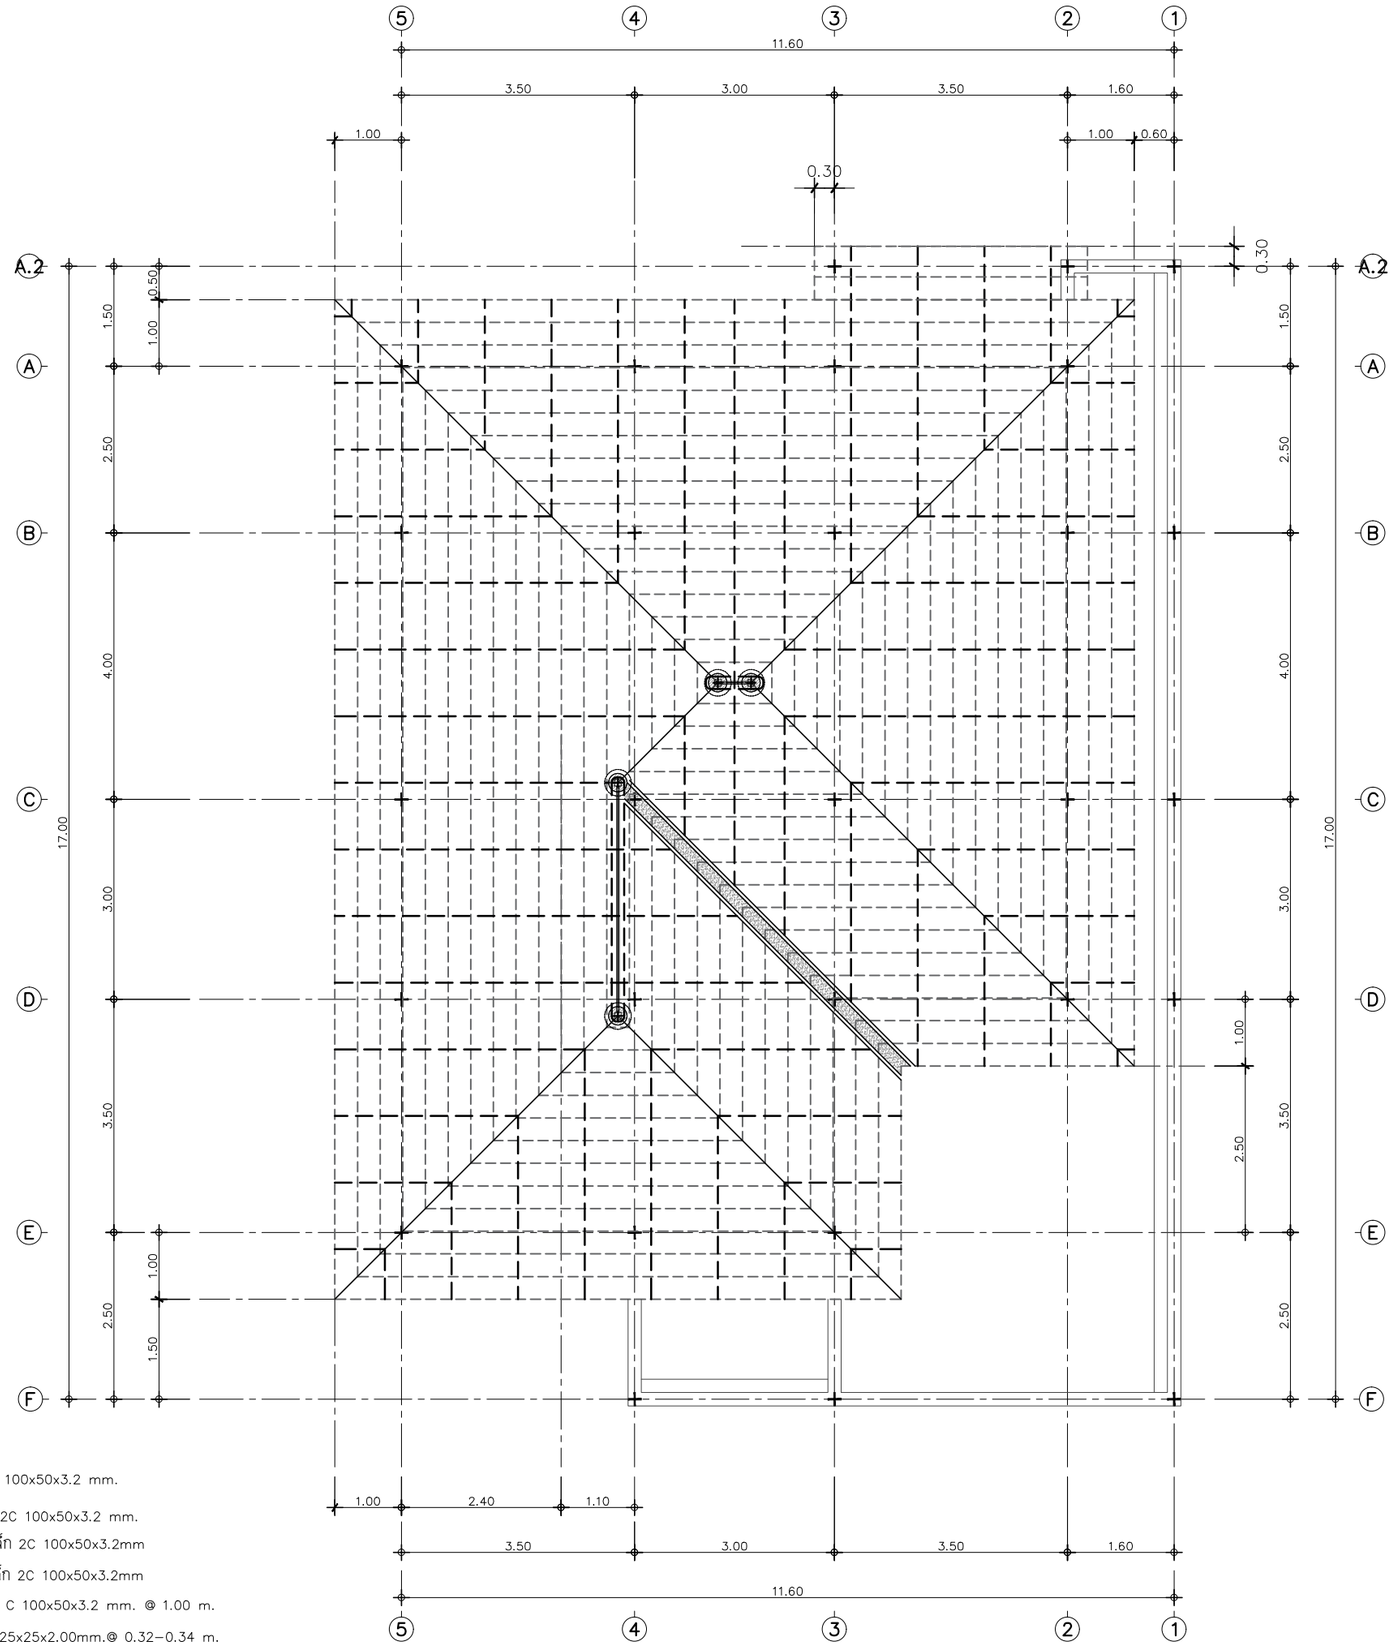

ดั้งเหล็ก 2C 100x50x3.2 mm.

อกไก่เหล็ก 2C 100x50x3.2 mm.

ตะเฆ่รางเหล็ก 2C 100x50x3.2mm

ตะเฆ่สันเหล็ก 2C 100x50x3.2mm

จันทันเหล็ก C 100x50x3.2 mm. @ 1.00 m.

แปเหล็ก ▯ 25x25x2.00mm.@ 0.32-0.34 m.

แปลนโครงสร้างหลังคา 2

IN SCALE 1 : 100

QDHouse คว้ดีค้าส์

PROJECT

โครงการ บ้านเซนส์ เนเจอร์

บ้านพักอาศัย คสล 1 ชั้น

DATE :

ARCHITECT

STRUCTURAL ENGINEER

SANITARY ENGINEER
-

MECHANICAL ENGINEER
-

LANDSCAPE PROJECT
-

REVISE

No.	Detail	Date

KEY PLAN

DRAWING TITLE

แปลนโครงสร้างหลังคา 2

SCALE : 1: 100

Drawing No: S-04

Sheet No : 23 32

DOCUMENT No :