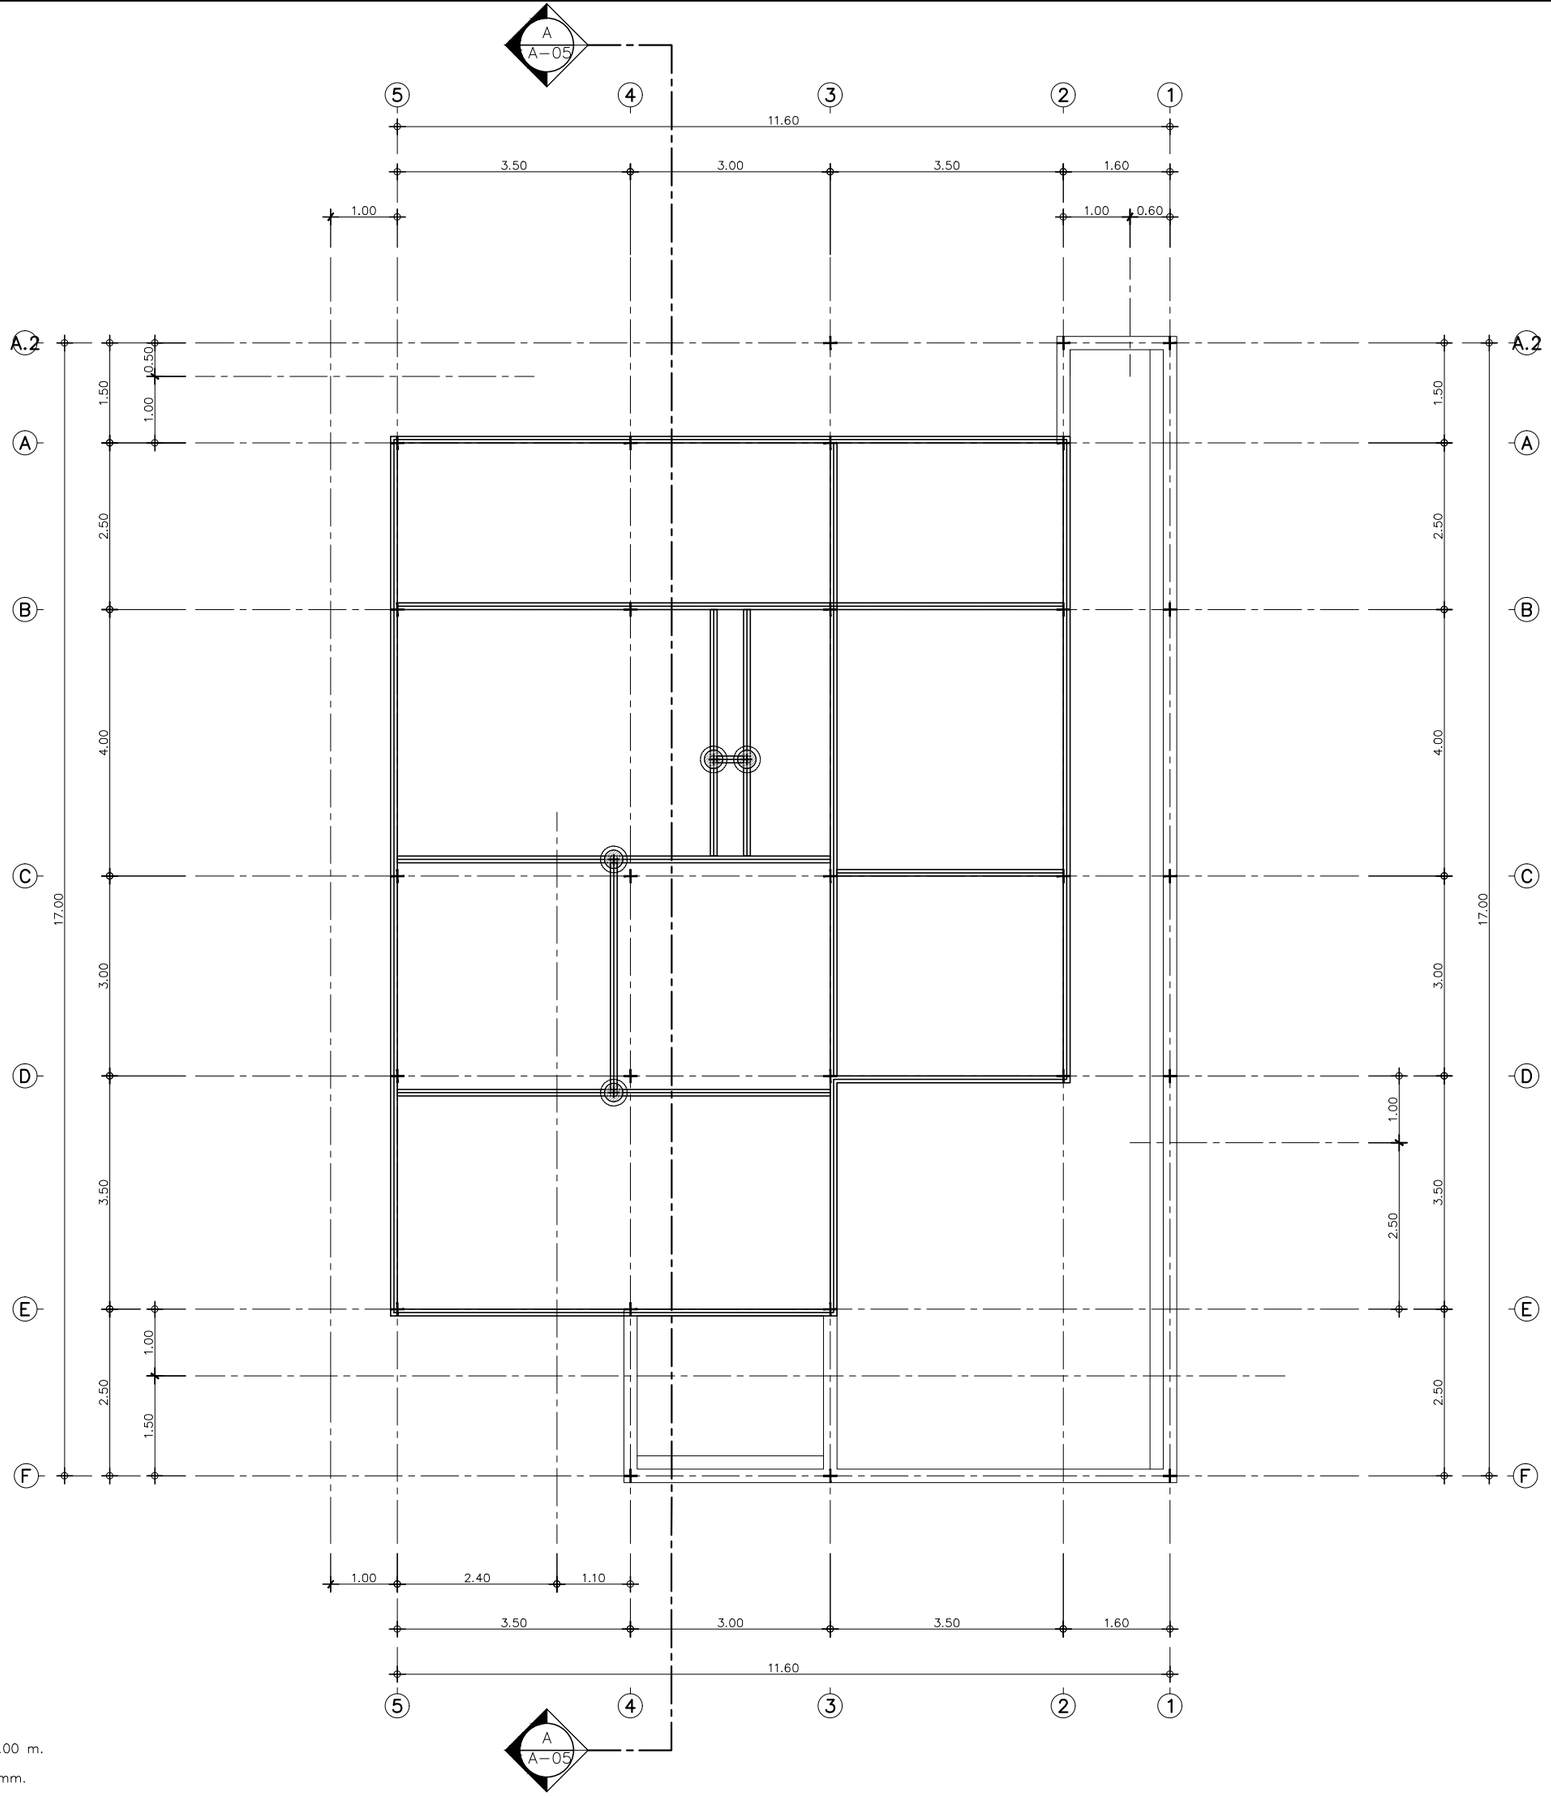

ตั้งเหล็ก 2C 100x50x3.2 mm.

แปเหล็ก ◘ 25x25x2.00mm.@ 1.00 m.

อะเสเหล็ก 2C-100x50x20x3.2 mm.

แปลนโครงสร้างหลังคา 1

IN SCALE 1 : 100

QDHouse คว้ดีค่าสี

PROJECT

โครงการ บ้านเซนส์ เนเจอร์

บ้านพักอาศัย คสล 1 ชั้น

DATE :

ARCHITECT

STRUCTURAL ENGINEER

SANITARY ENGINEER

-

MECHANICAL ENGINEER

-

LANDSCAPE PROJECT

-

REVISE

No.	Detail	Date

KEY PLAN

DRAWING TITLE

แปลนโครงสร้างหลังคา 1

SCALE : 1: 100

Drawing No: S-03

Sheet No : 22 32

DOCUMENT No :