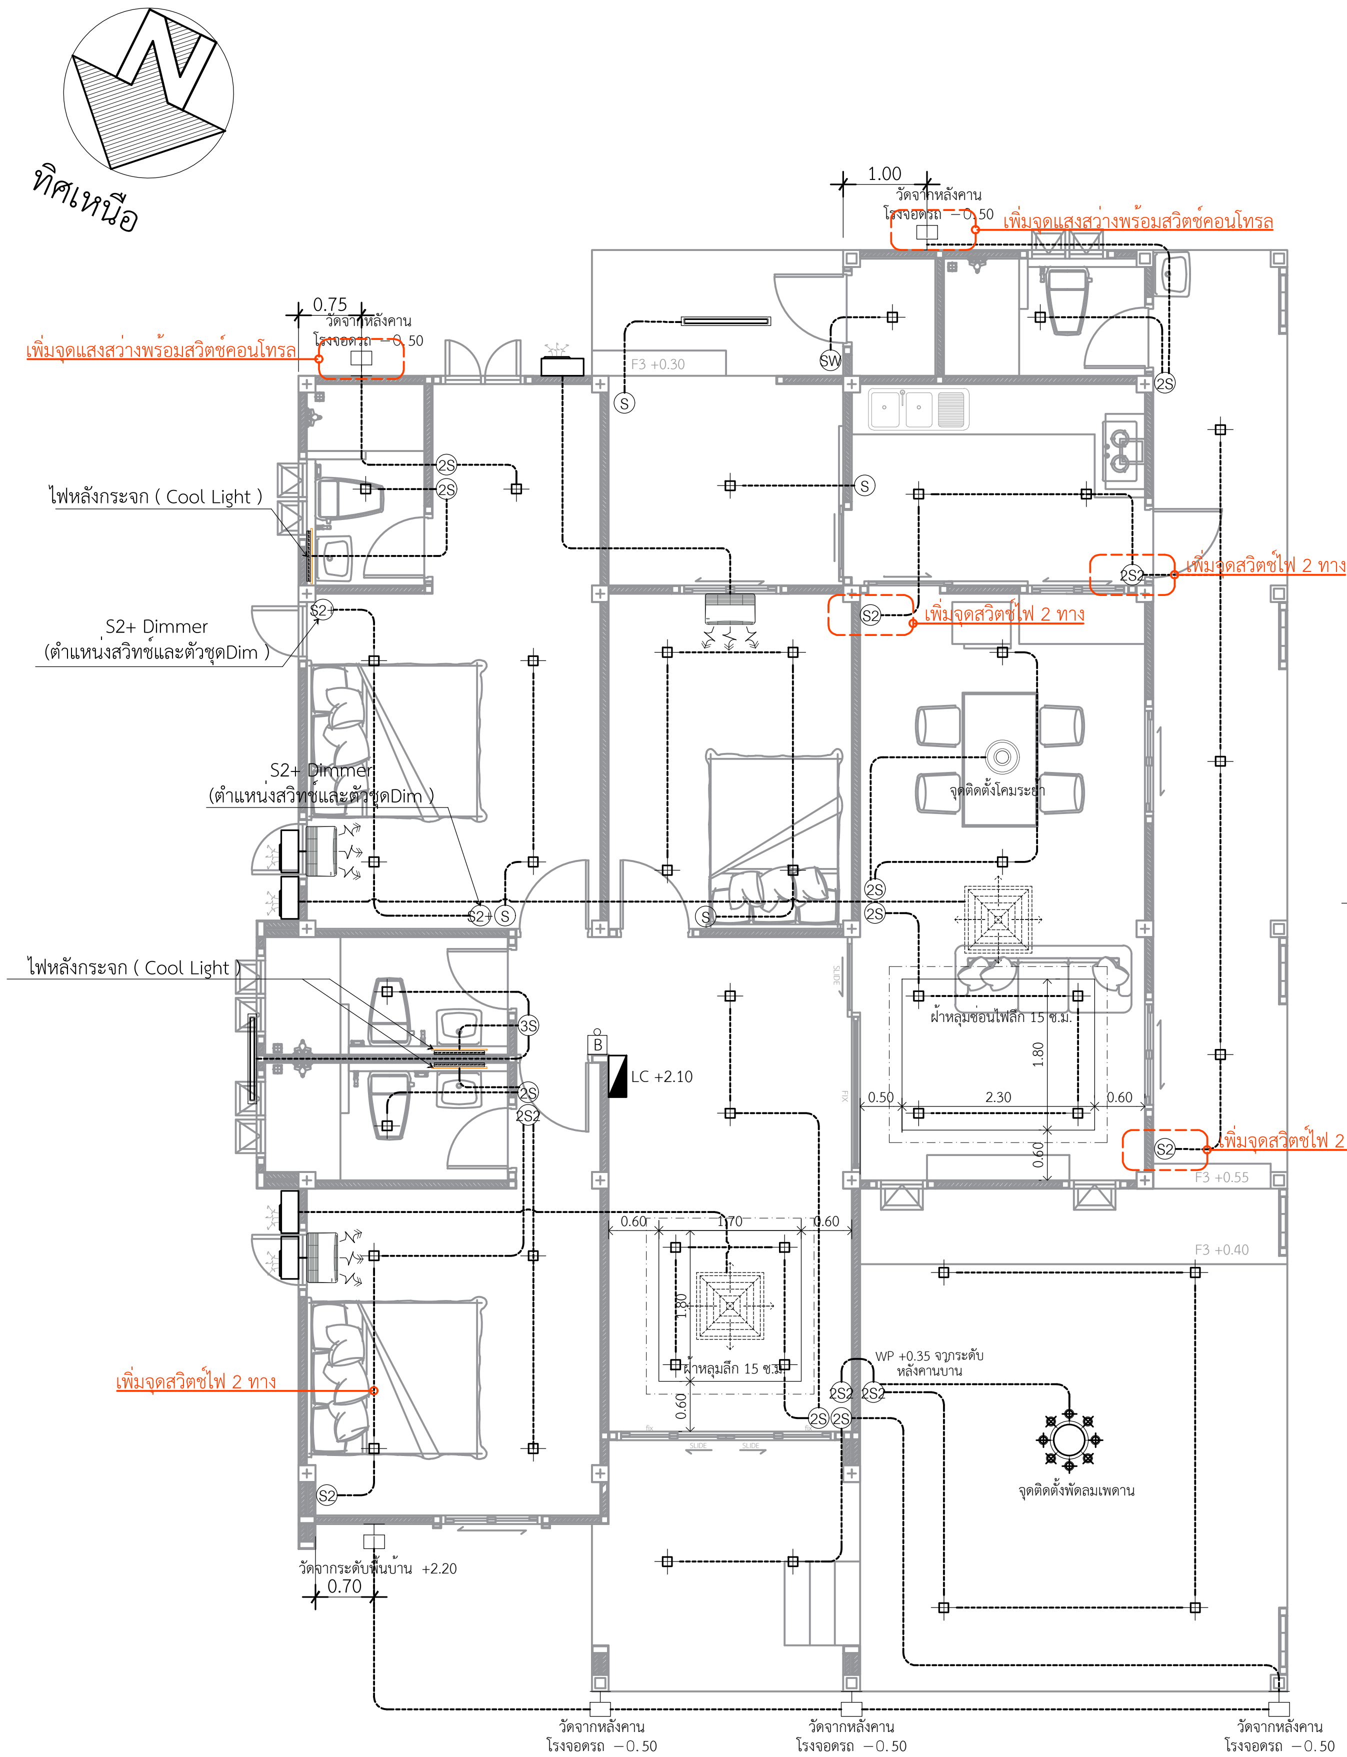
ทิศเหนือ
1.00
วัดจากหลังคาน
โรงจอดรถ −0.50
0.75
วัดจากหลังคาน
โรงจอดรถ −0.50
F3 +0.30
SW
S
2S
2S2
S2
S2+
3S
ไฟหลังกระจก (Cool Light)
S2+ Dimmer
(ตำแหน่งสวิทช์และตัวชุดDim)
S2+ Dimmer
(ตำแหน่งสวิทช์และตัวชุดDim)
ไฟหลังกระจก (Cool Light)
จุดติดตั้งโคมระย้า
B
LC +2.10
ฝ้าหลุมซ่อนไฟลึก 15 ซ.ม.
1.80
0.50
2.30
0.60
0.60
F3 +0.55
F3 +0.40
0.60
1.70
0.60
1.80
ฝ้าหลุมลึก 15 ซ.ม.
0.60
WP +0.35 จากระดับ
หลังคานบาน
จุดติดตั้งพัดลมเพดาน
วัดจากระดับพื้นบ้าน +2.20
0.70
วัดจากหลังคาน
โรงจอดรถ −0.50
วัดจากหลังคาน
โรงจอดรถ −0.50
วัดจากหลังคาน
โรงจอดรถ −0.50

เพิ่มจุดแสงสว่างพร้อมสวิตช์คอนโทรล

เพิ่มจุดแสงสว่างพร้อมสวิตช์คอนโทรล

เพิ่มจุดสวิตช์ไฟ 2 ทาง

เพิ่มจุดสวิตช์ไฟ 2 ทาง

เพิ่มจุดสวิตช์ไฟ 2 ทาง

เพิ่มจุดสวิตช์ไฟ 2 ทาง

แปลนไฟฟ้าแสงสว่าง

IN SCALE 1 : 100


แนวรั้ว
1.50
WP
+1.50
P
Comแอร์ห้องนอน3 ใช้ปั๊มท่อน้ำยาเพิ่ม
+1.80
F3 +0.30
+1.20
WP +1.20
WP +1.50
+1.80
1.25
+1.00
0.90
WP +0.40จากระดับ
หลังคานบาน
+2.50
+1.00
+0.30
WP
+1.25
+0.30
+0.30
แอร์ 12,000 BTU
+1.50
+1.00
+1.20
TV
Comแอร์ห้องนอน1
Comแอร์ห้องรับแขก,อาหาร
+0.30
แอร์ 18,000 BTU
+0.30
WP +0.40จากระดับ
หลังคานบาน
แอร์ 4 ทิศทาง
+0.30
+0.30
+0.30
+1.80
+1.80
WP +1.25
WP +1.25
B
LC +2.10
+2.10
ฝ้าหลุมซ่อนไฟลึก 15 ซ.ม.
+1.20
F3 +0.55
F3 +0.40
Comแอร์ห้องโถง
Comแอร์ห้องนอน2
+0.30
แอร์ 15,000 BTU
แอร์ 4 ทิศทาง
ฝ้าหลุมลึก 15 ซ.ม.
+1.20
1.10
+0.30
WP +0.40จากระดับ
หลังคานบาน
JB
+0.30
+0.30
กระดิ่งหน้าบ้าน
เสาไฟ
ฝากจุดไฟสำหรับประตูรีโมท +0.30

เพิ่มจุดปลั๊กไฟใต้ฝ้าเพดานสำหรับติดตั้ง CCTV

เพิ่มจุดปลั๊กไฟใต้ฝ้าเพดานสำหรับติดตั้ง CCTV

เพิ่มจุดปลั๊กไฟ

เพิ่มจุดปลั๊กไฟ

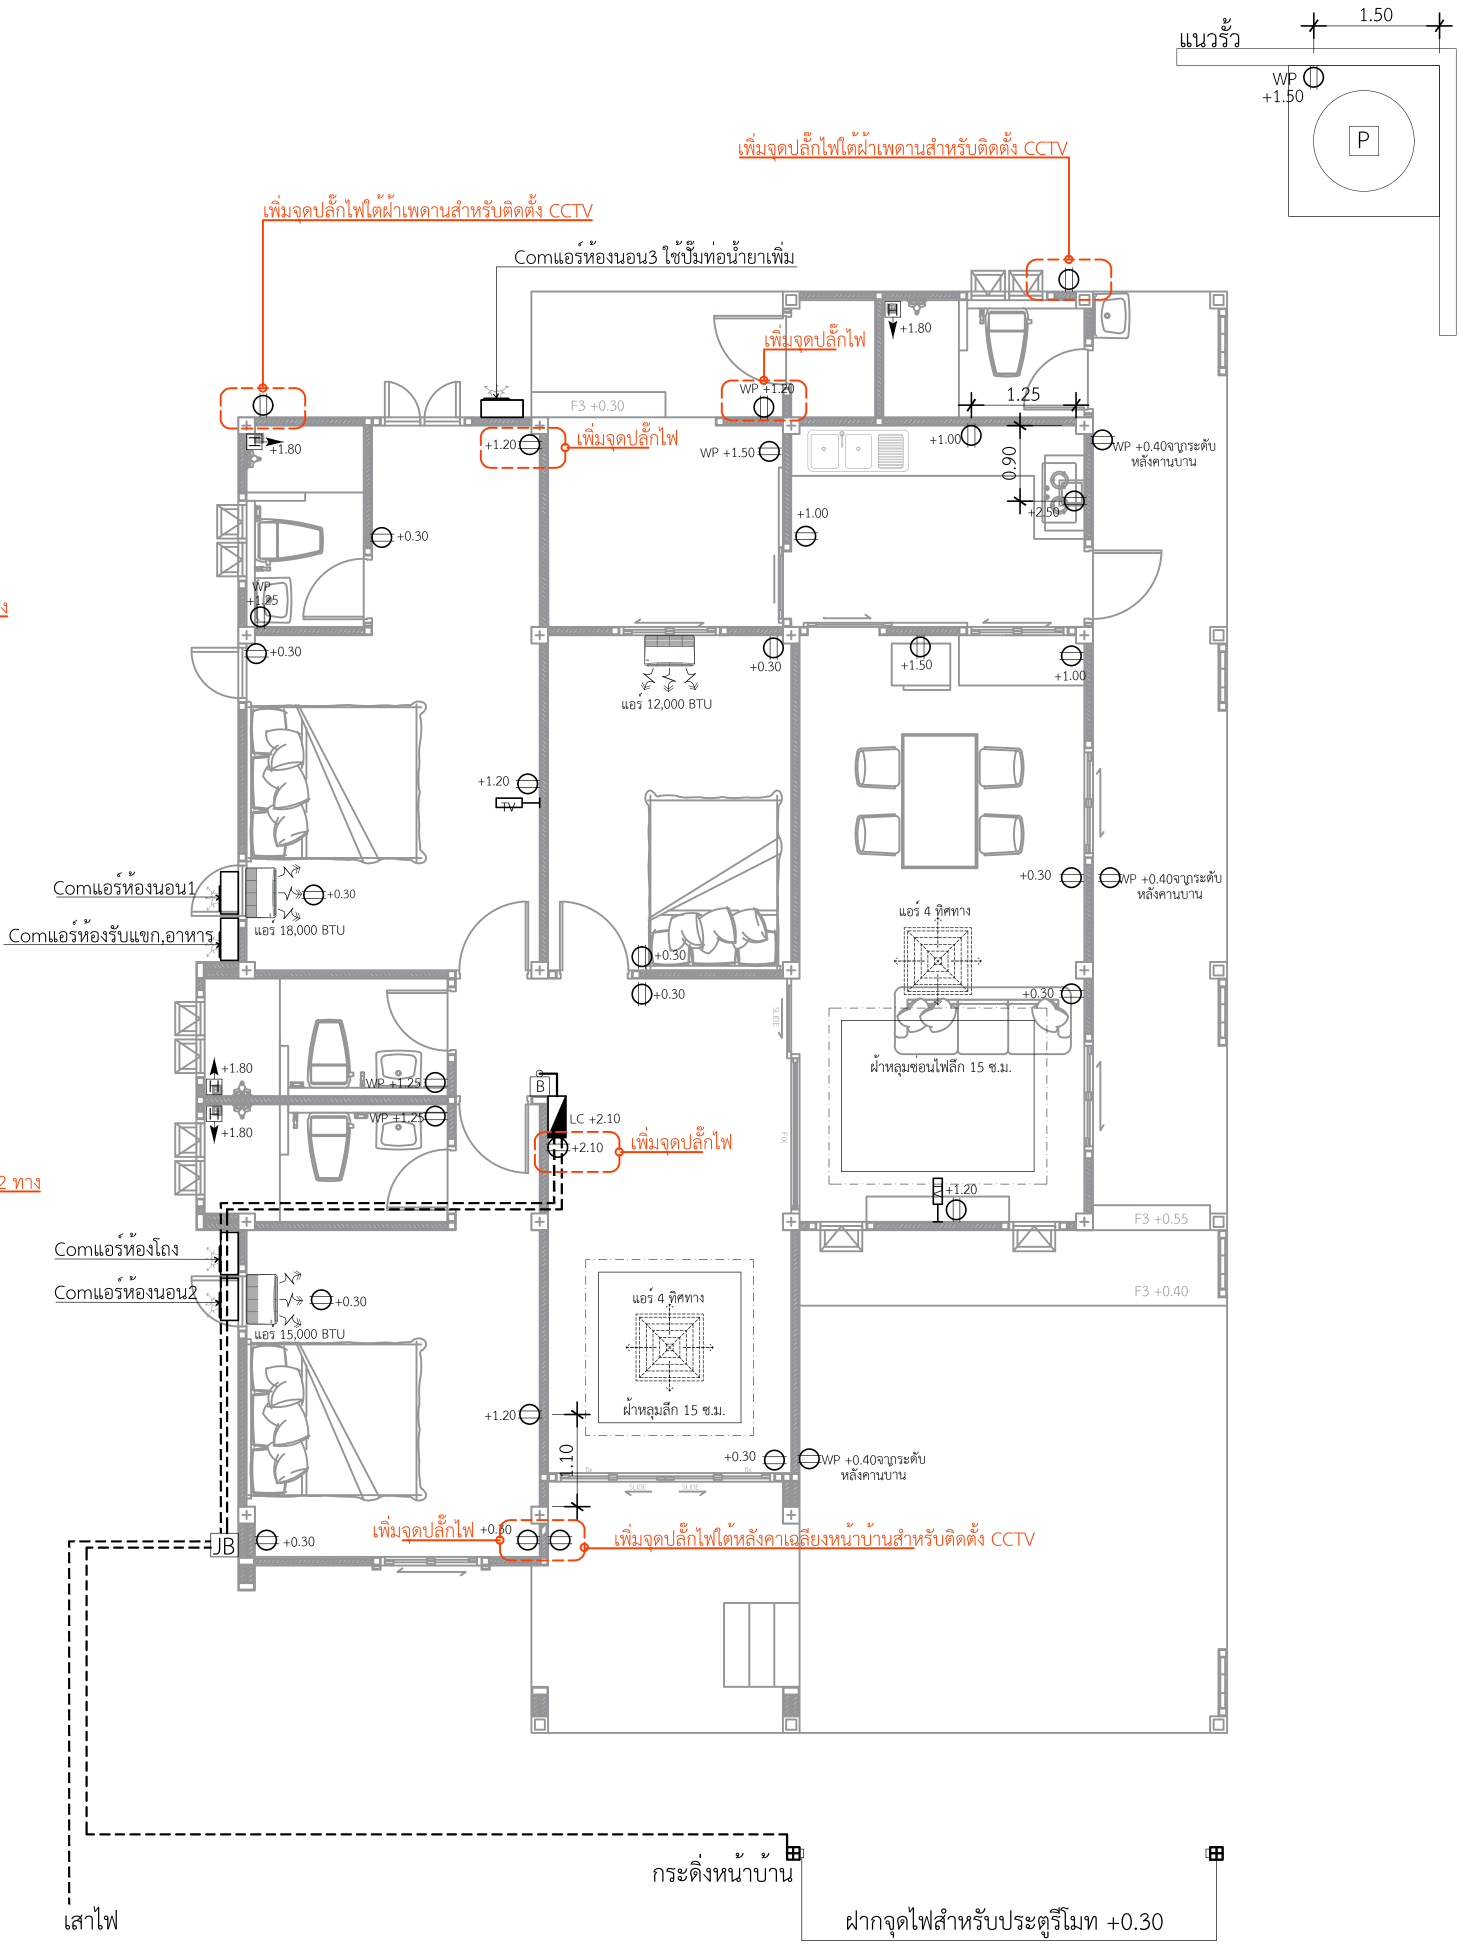เพิ่มจุดปลั๊กไฟ

เพิ่มจุดปลั๊กไฟ

เพิ่มจุดปลั๊กไฟใต้หลังคาเฉลียงหน้าบ้านสำหรับติดตั้ง CCTV

*** ฝังลึกลงใต้ดินอย่างน้อย 15 เซนติเมตร

*** สายเมนจากมิเตอร์ไปหาตู้ควบคุมไปใช้สายไฟ
ขนาด 25 sq.mm. พร้อมเดินท่อร้อยสาย Fiber optic

*** เพิ่มตู้โหลดจาก 12 ช่อง เป็น 14 ช่อง

แปลนไฟฟ้ากำลัง

IN SCALE 1 : 100

QDHouse คิวดีเฮ้าส์

PROJECT

โครงการ บ้านเซนส์ เนเจอร์

บ้านพักอาศัย ค.ส.ล. 1 ชั้น

DATE :

ARCHITECT

STRUCTURAL ENGINEER

SANITARY ENGINEER
-

MECHANICAL ENGINEER
-

LANDSCAPE PROJECT
-

REVISE

No.	Detail	Date

KEY PLAN

DRAWING TITLE

SCALE :

Drawing No:

Sheet No : 32

DOCUMENT No :