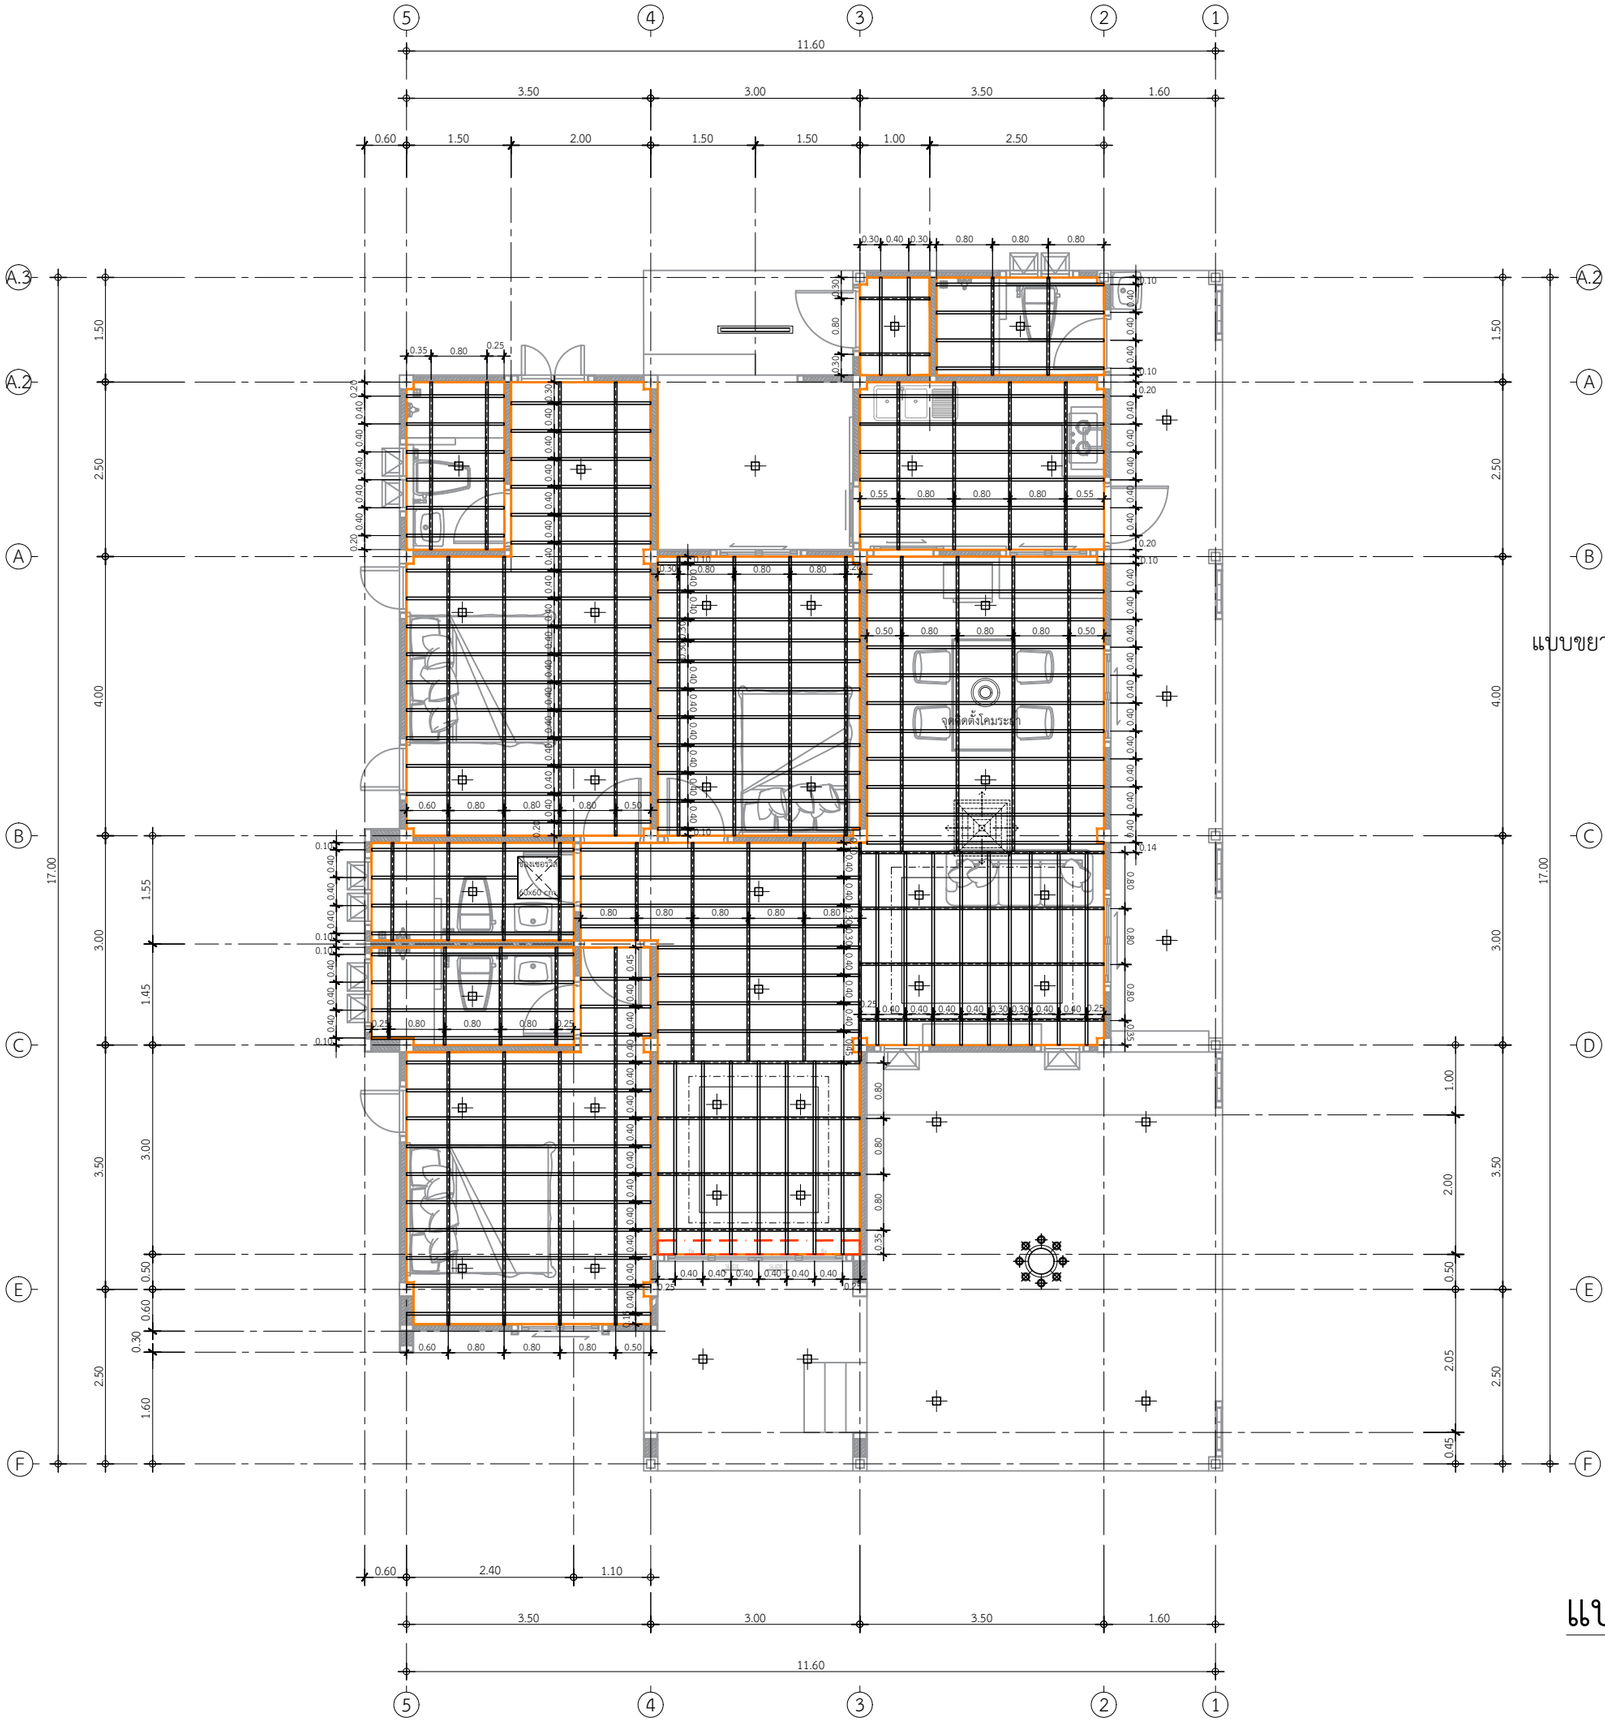

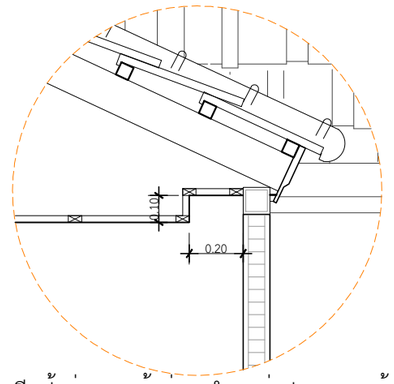

แบบขยายหลืบฝ้าซ่อนรางผ้ามาน ตำแหน่งประตูทางเข้าบ้าน

แปลนโครงฝ้าภายใน

IN SCALE 1 : 75

QDHouse ควบดีเด่น

PROJECT

DATE :

ARCHITECT

STRUCTURAL ENGINEER

SANITARY ENGINEER
-

MECHANICAL ENGINEER
-

LANDSCAPE PROJECT
-

REVISE

No.	Detail	Date

KEY PLAN

DRAWING TITLE

SCALE :

Drawing No:

Sheet No : 00

DOCUMENT No :