
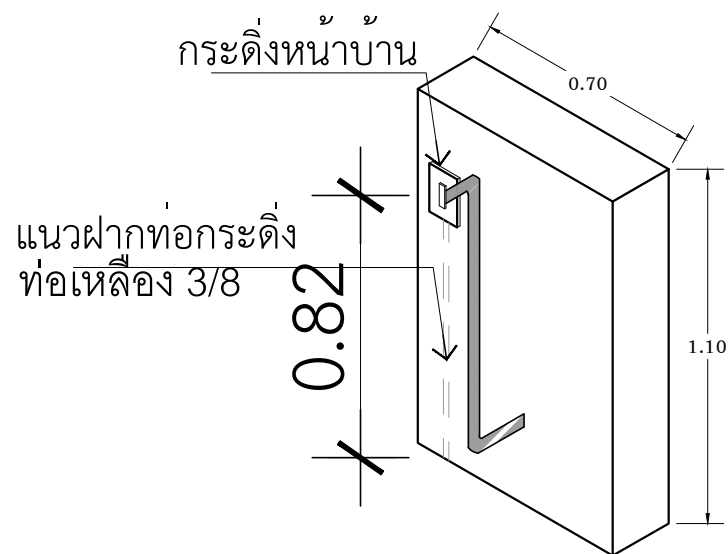


รั้วด้านหน้า



## แบบขยายรั้ว

มาตราส่วน

1 : 25

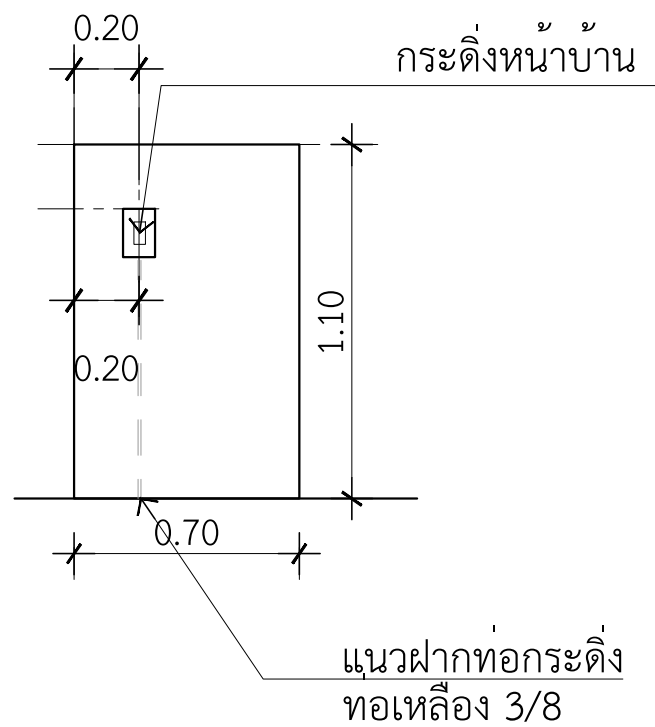

ท่อเหล็ก 3/8 ยาว 1.5 เมตร  
ข้องอ 90° 3/8 2 ตัว

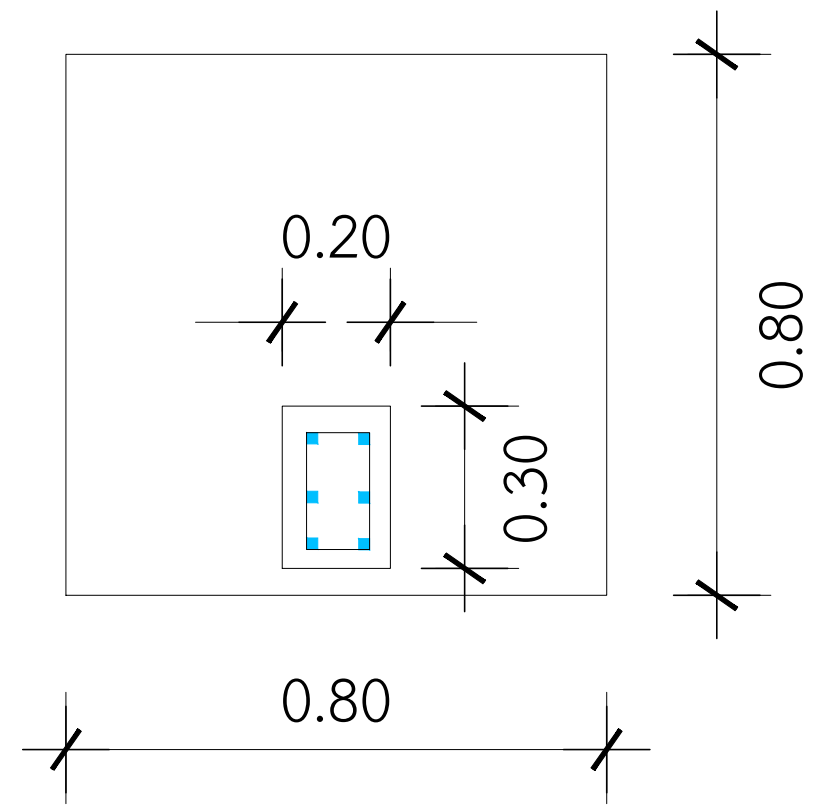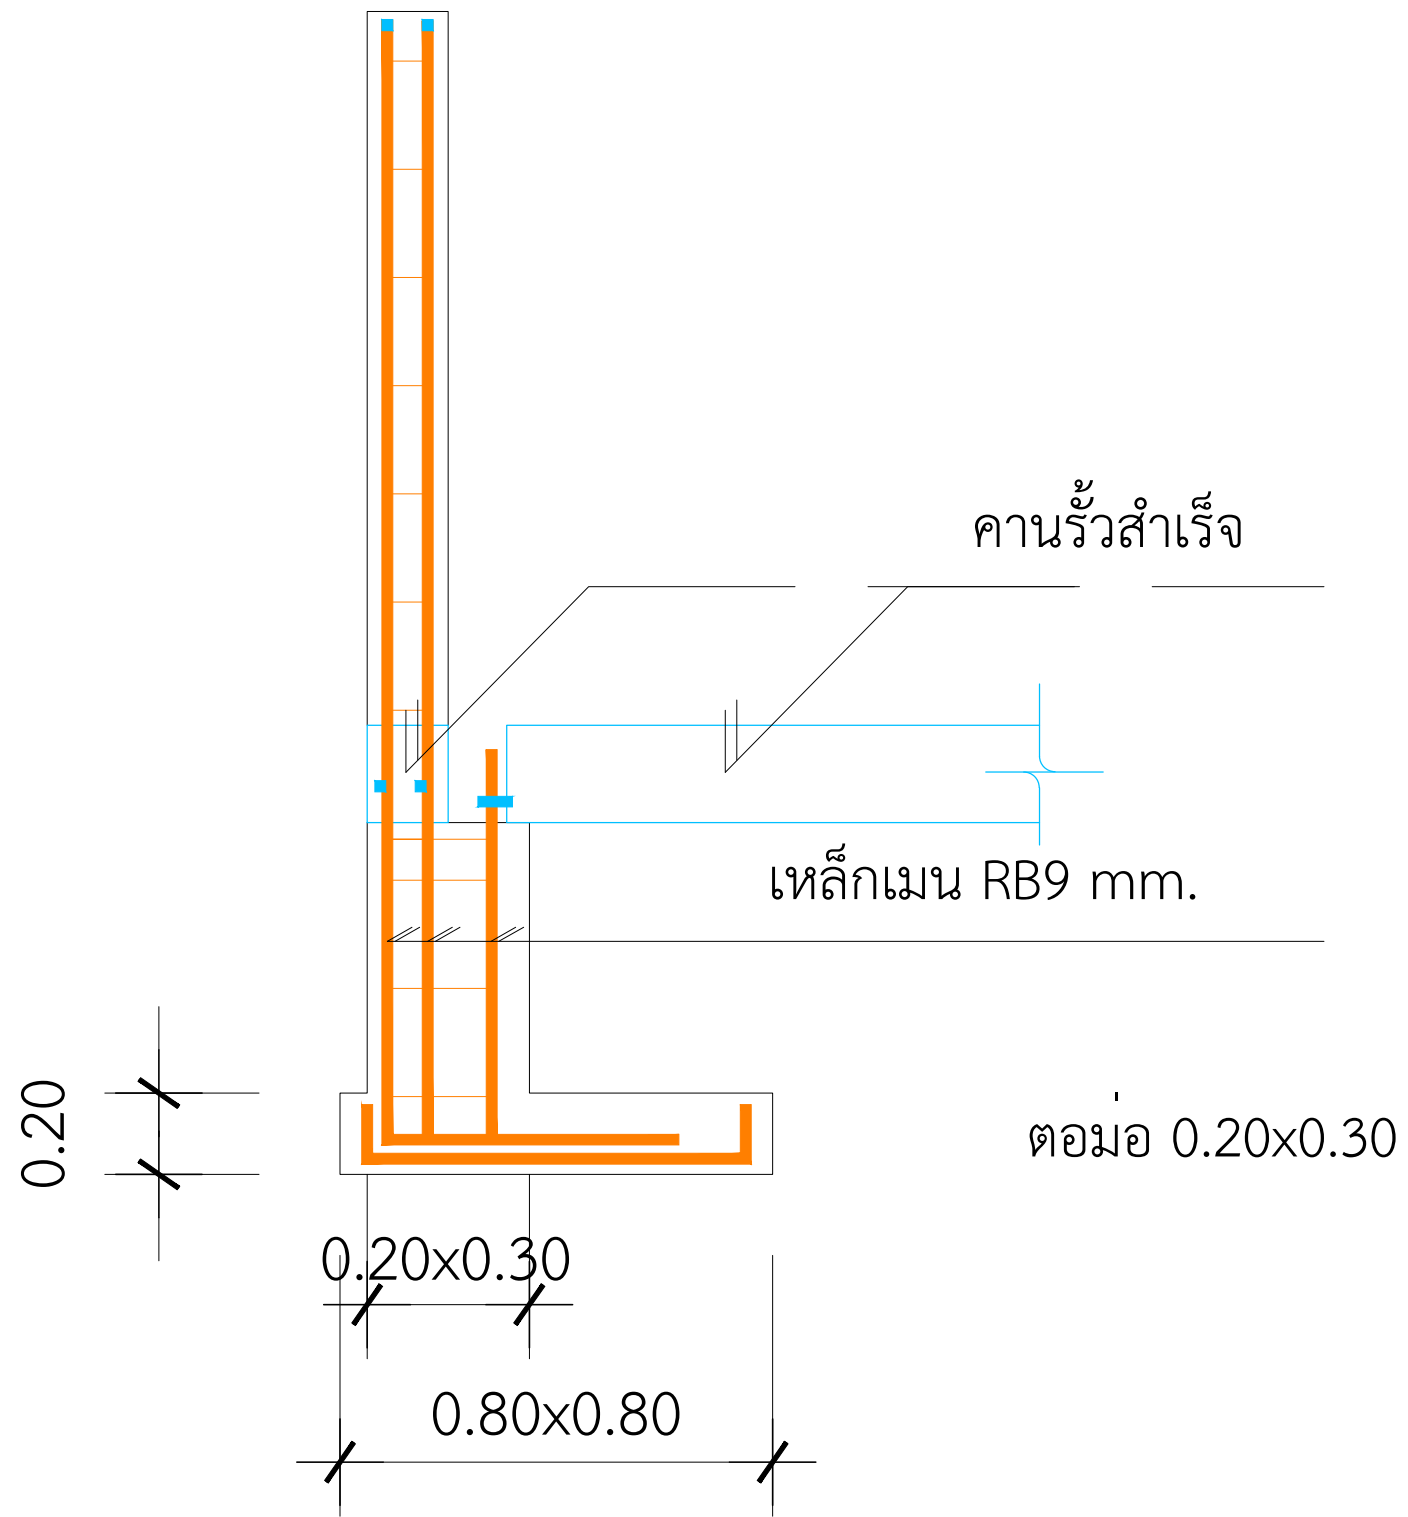

ขยายฐานรากรับตีนเปิด หัวมุมแบ่งแปลง