ทิศเหนือ

งานแก้ไขเปลี่ยนงานก่อจากบล๊อกช่องลมเป็นงานก่อผนังทึบ
กว้าง 0.80 ม. สูง 1.00 ม.

ดูแบบขยายผนังกั้นแยกแห้งเปียก

ดูแบบขยายผนังกั้นแยกแห้งเปียก

งานแก้ไขเปลี่ยนประตูบานเปิด UPVC เป็นประตูเหล็กดัดบานสวิง
อบขาวพร้อมติดตั้งมุ้งลวด

งานแก้ไขเปลี่ยนประตูบานเปิด UPVC เป็นประตูเหล็กดัดบานเลื่อน
อบขาวพร้อมติดตั้งมุ้งลวด

ดูแบบขยายผนังกั้นแยกแห้งเปียก

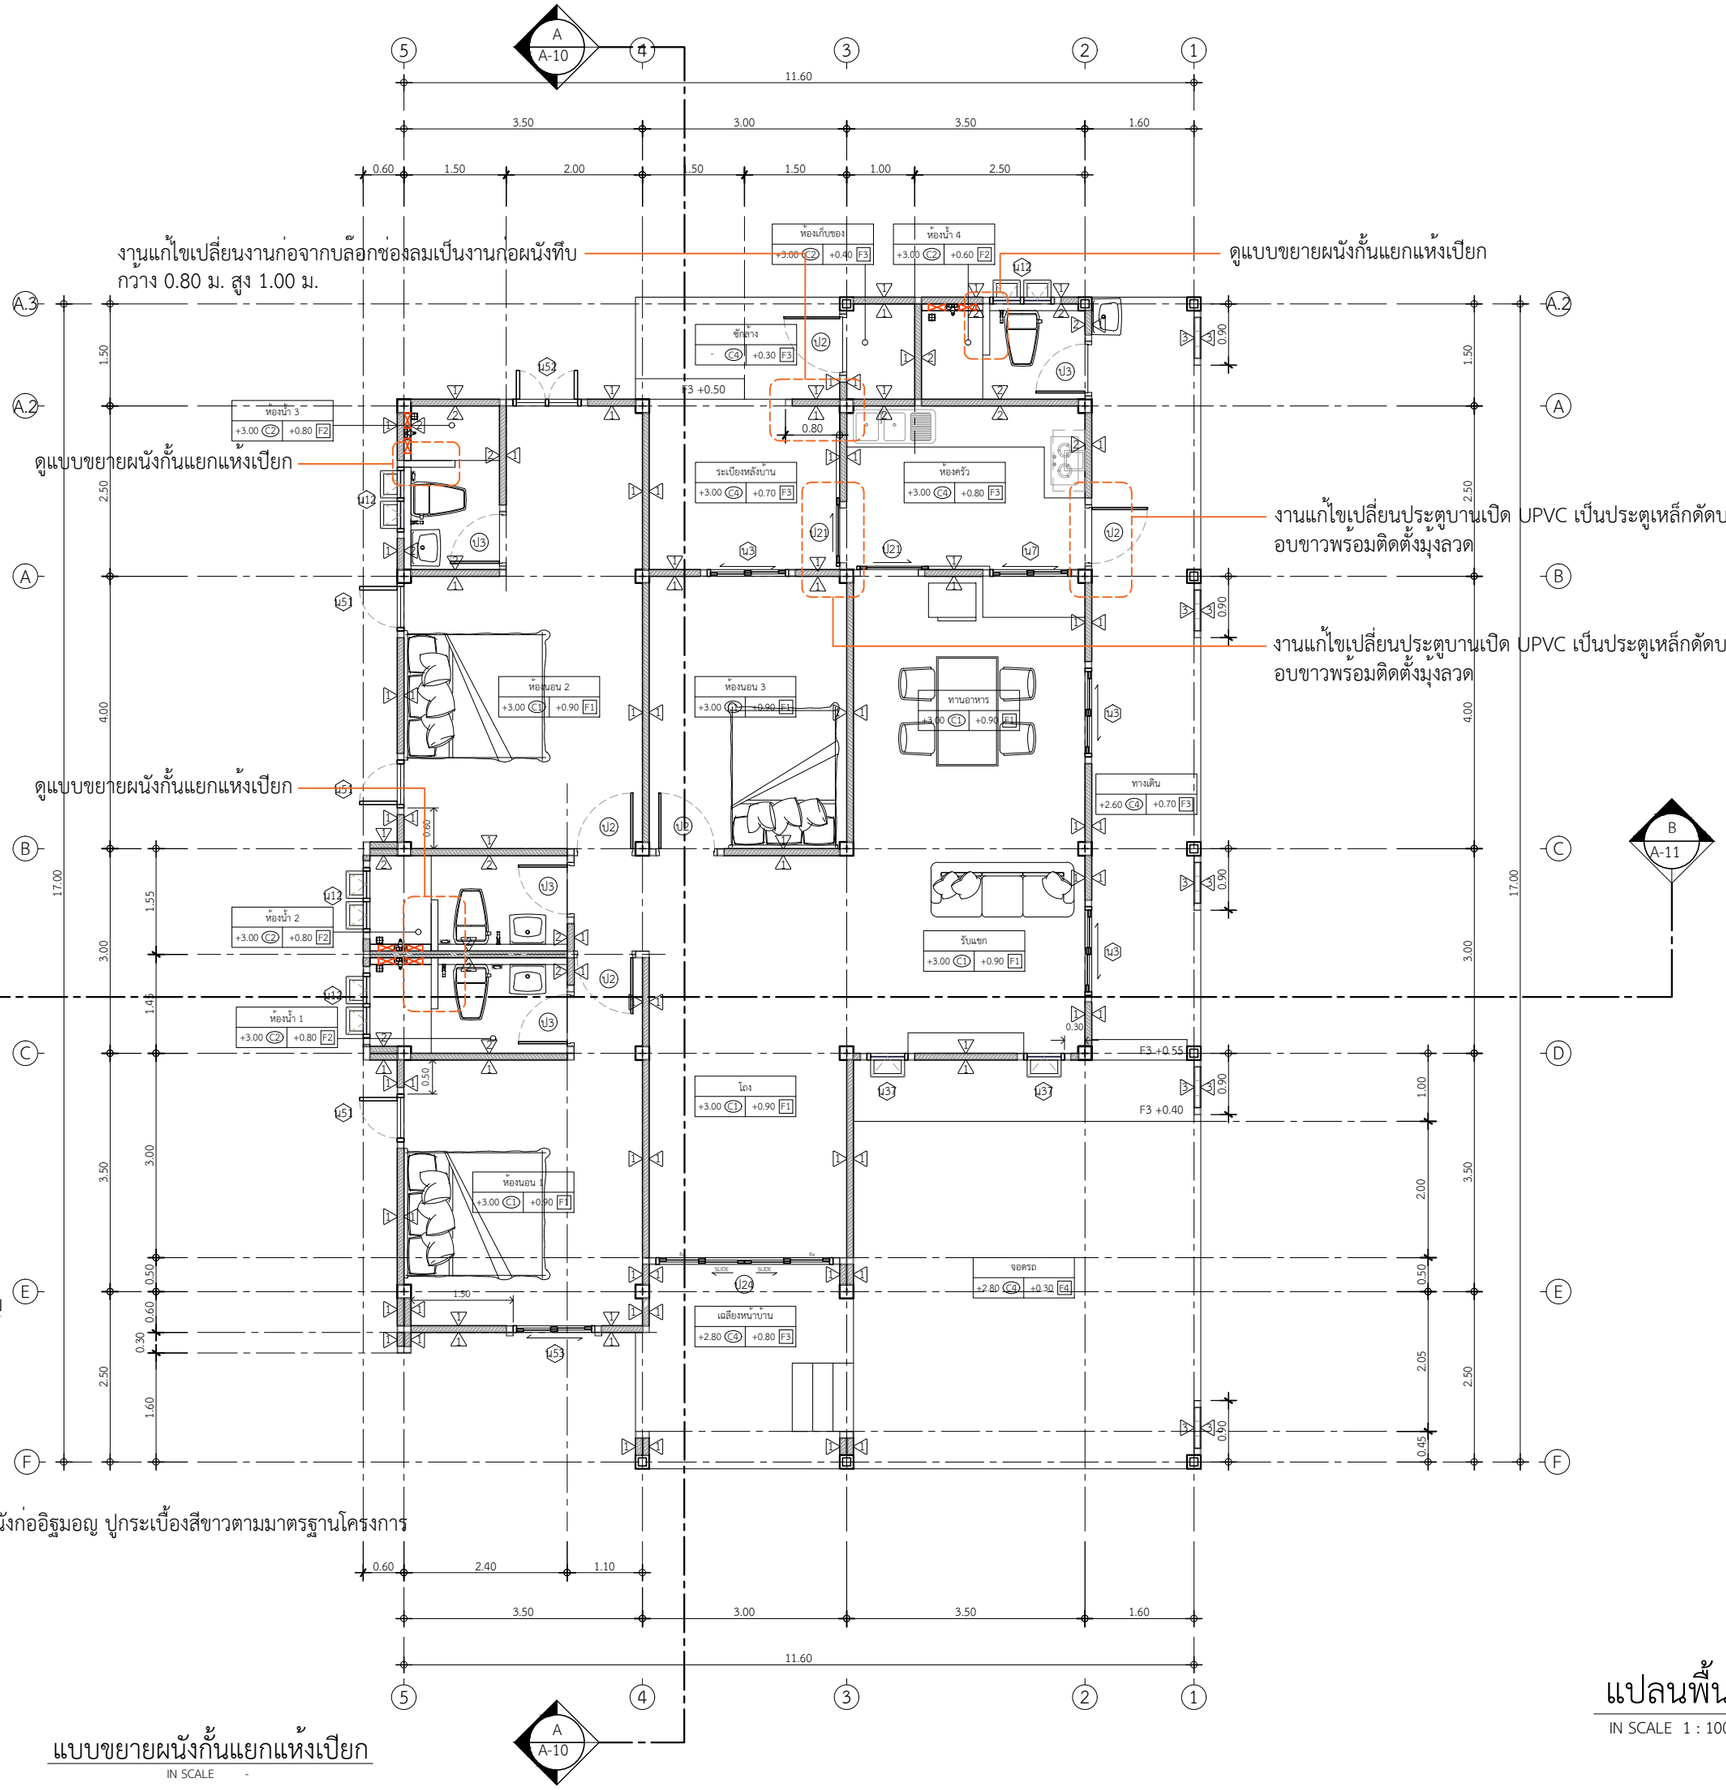

TOP หินแกรนิตสีดำ ยื่นออก 2 ซม. ลบมุม

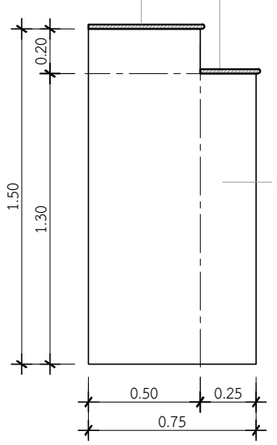

ผนังก่ออิฐมอญ ปูกระเบื้องสีขาวตามมาตรฐานโครงการ

แบบขยายผนังกั้นแยกแห้งเปียก

IN SCALE -

แปลนพื้น

IN SCALE 1 : 100

QDHouse

PROJECT

DATE :

ARCHITECT

STRUCTURAL ENGINEER

SANITARY ENGINEER
-

MECHANICAL ENGINEER
-

LANDSCAPE PROJECT
-

REVISE

No.	Detail	Date

KEY PLAN

DRAWING TITLE
แปลนพื้น

SCALE : 1: 100

Drawing No: A-07

Sheet No : 07 00

DOCUMENT No :