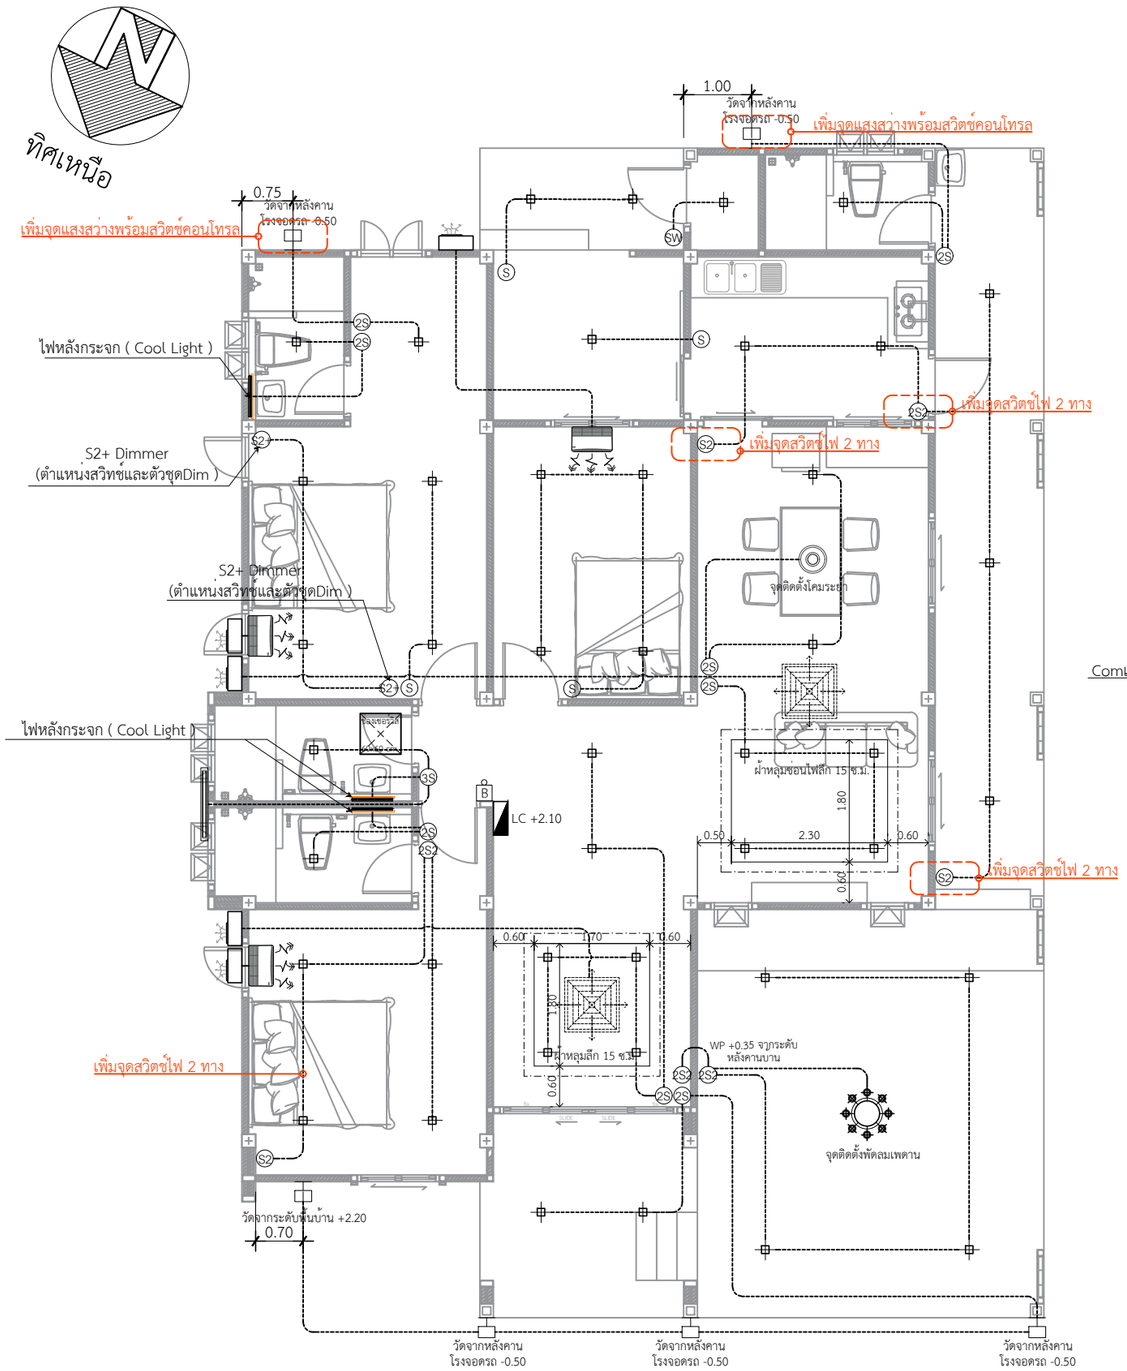

แปลนไฟฟ้าแสงสว่าง

IN SCALE 1 : 100

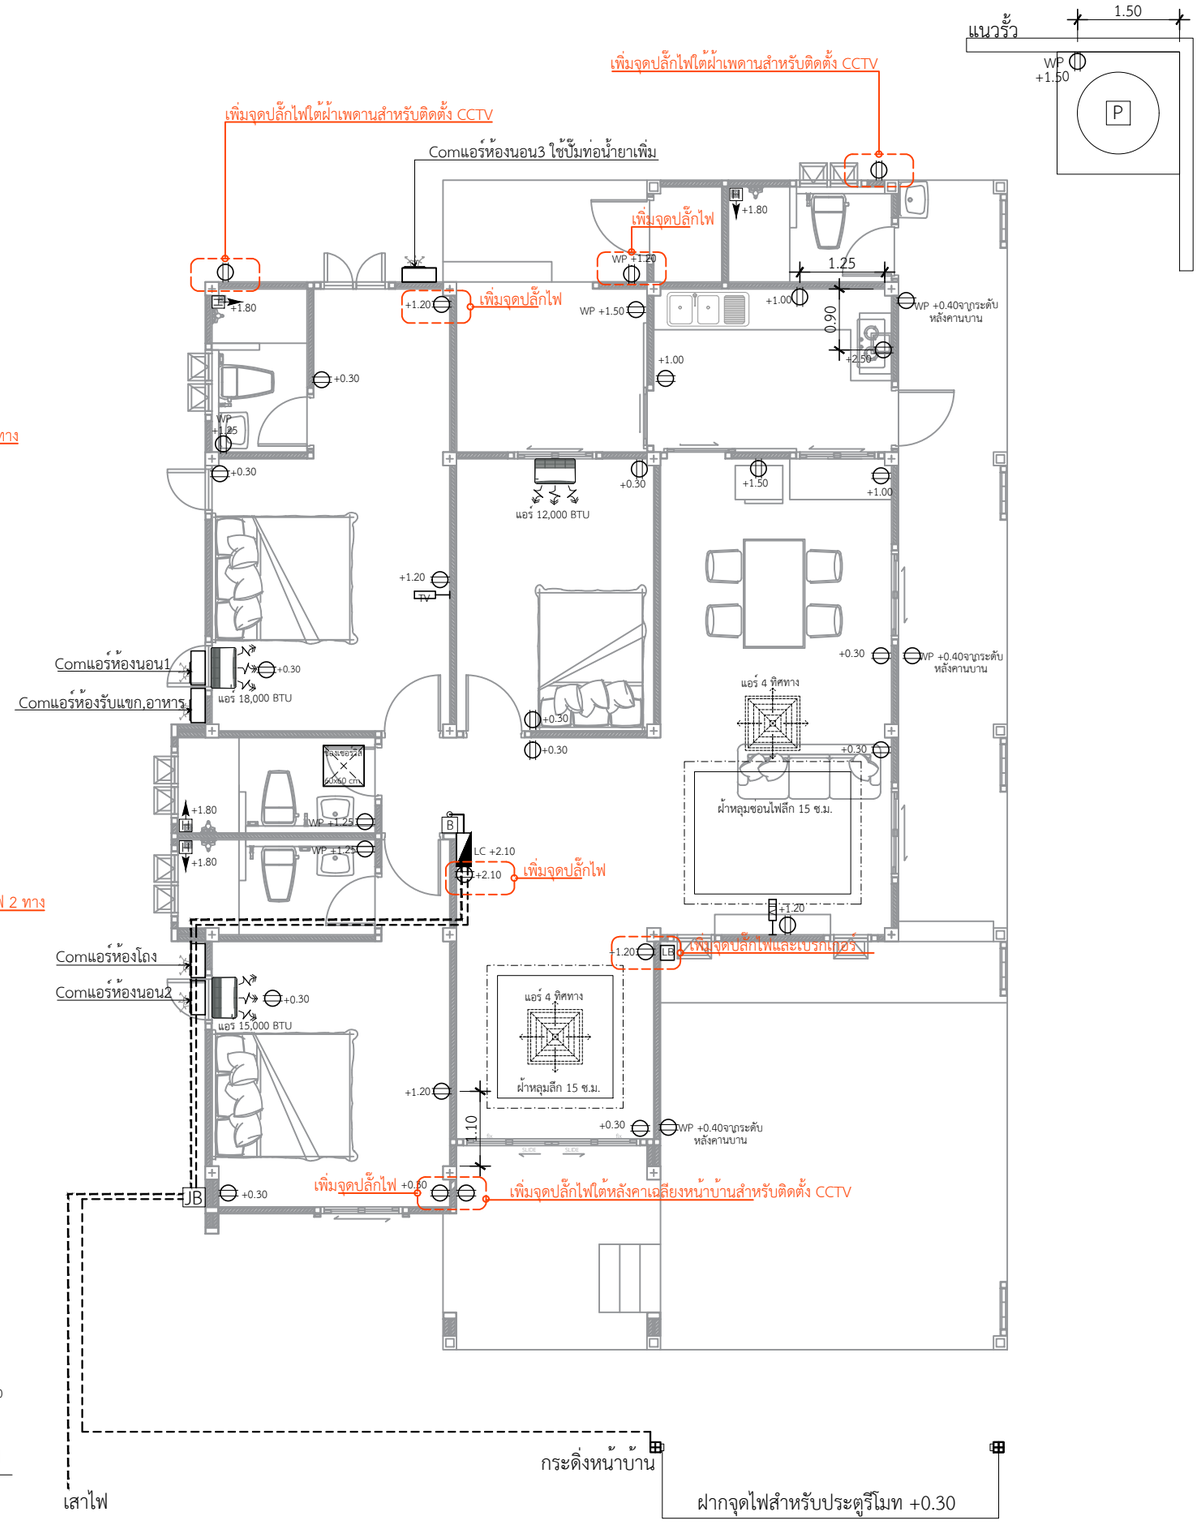

แปลนไฟฟ้ากำลัง

IN SCALE 1 : 100

*** ไฟทางเดินข้างบ้าน และโรงจอดรถ ใช้ไฟไฟสี Day light
*** หลุมผ้าซ่อนไฟ ใช้ไฟสี Warm white
*** ไฟในบ้าน ใช้ไฟสี Day light ทั้งหมด
*** ห้องน้ำ ใช้ไฟสี Warm white
*** ไฟหัวเสาโรงจอดรถ และ หลังบ้าน ใช้ไฟสี Warm white
*** ชุดราง ใช้ไฟสี Day light

*** ฝังลึกลงใต้ดินอย่างน้อย 15 เซนติเมตร
*** สายเมนจากมิเตอร์ไปหาตู้ควบคุมไปใช้สายไฟ
ขนาด 25 sq.mm. พร้อมเดินท่อร้อยสาย Fiber optic
*** เพิ่มตู้โหลดจาก 12 ช่อง เป็น 14 ช่อง

QDHouse

PROJECT

DATE :

ARCHITECT

STRUCTURAL ENGINEER

SANITARY ENGINEER
-

MECHANICAL ENGINEER
-

LANDSCAPE PROJECT
-

REVISE

No.	Detail	Date

KEY PLAN

DRAWING TITLE

SCALE :

Drawing No:

Sheet No : 00

DOCUMENT No :