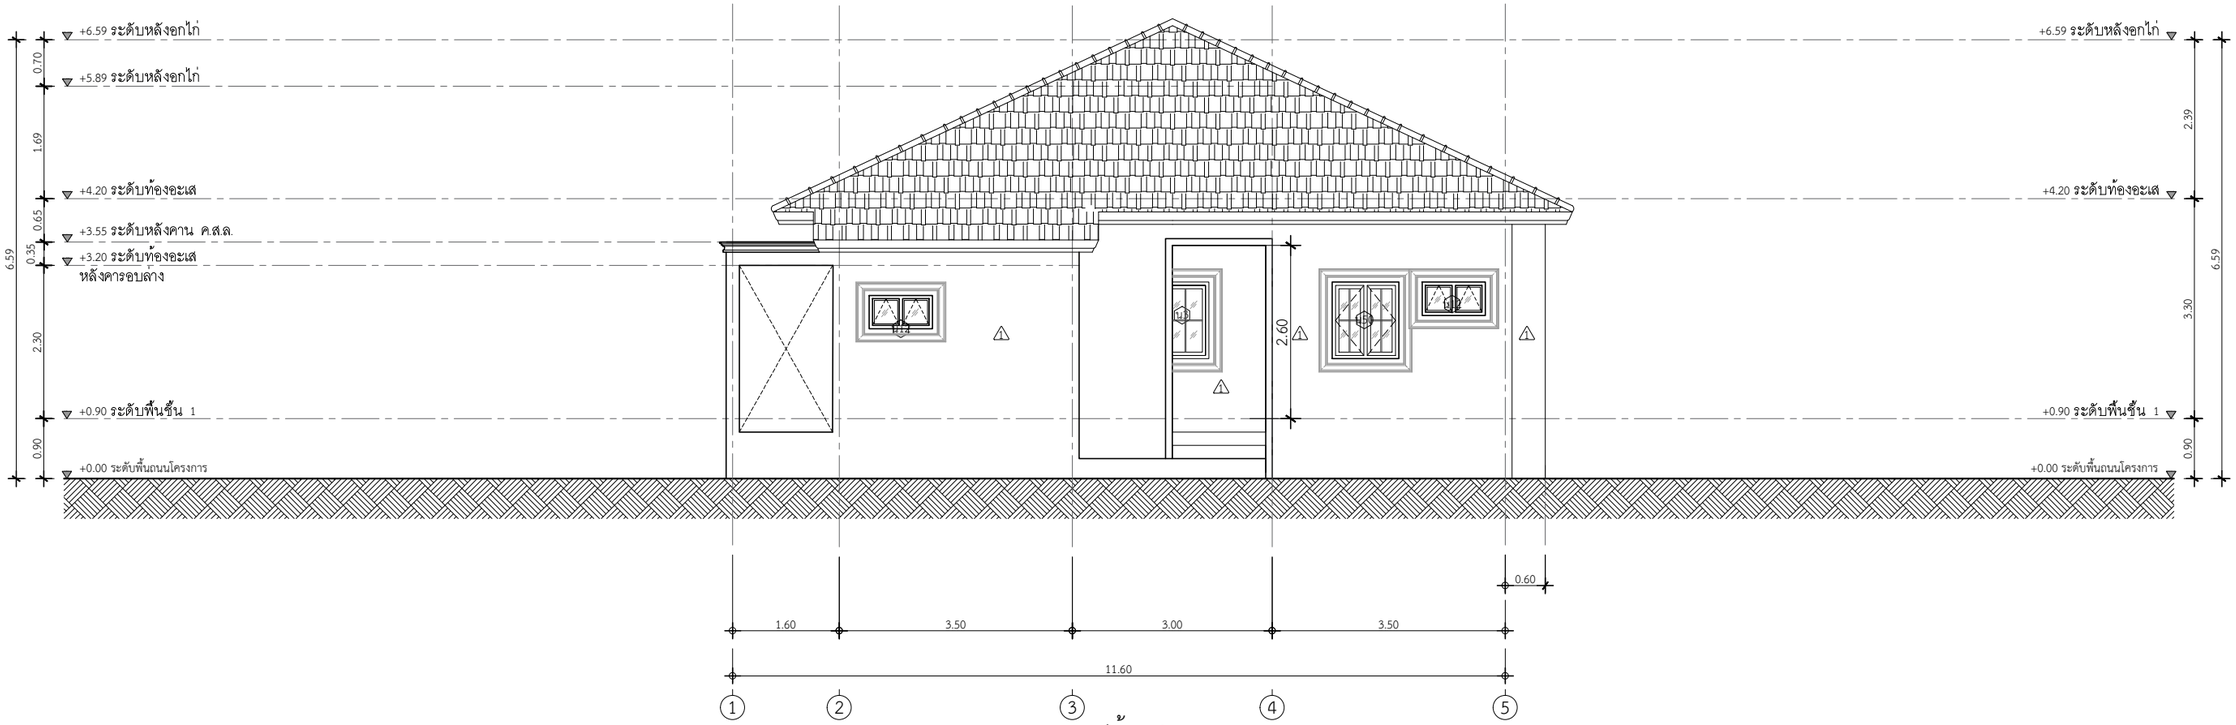

รูปด้าน 3

IN SCALE 1 : 100

รูปด้าน 4

IN SCALE 1 : 100

QDHouse คว้ดีค่าสี

PROJECT

DATE :

ARCHITECT

STRUCTURAL ENGINEER

SANITARY ENGINEER
-

MECHANICAL ENGINEER
-

LANDSCAPE PROJECT
-

REVISE

No.	Detail	Date

KEY PLAN

DRAWING TITLE

รูปด้าน 3-4

SCALE : 1: 100

Drawing No: A-11

Sheet No : 11 00

DOCUMENT No :