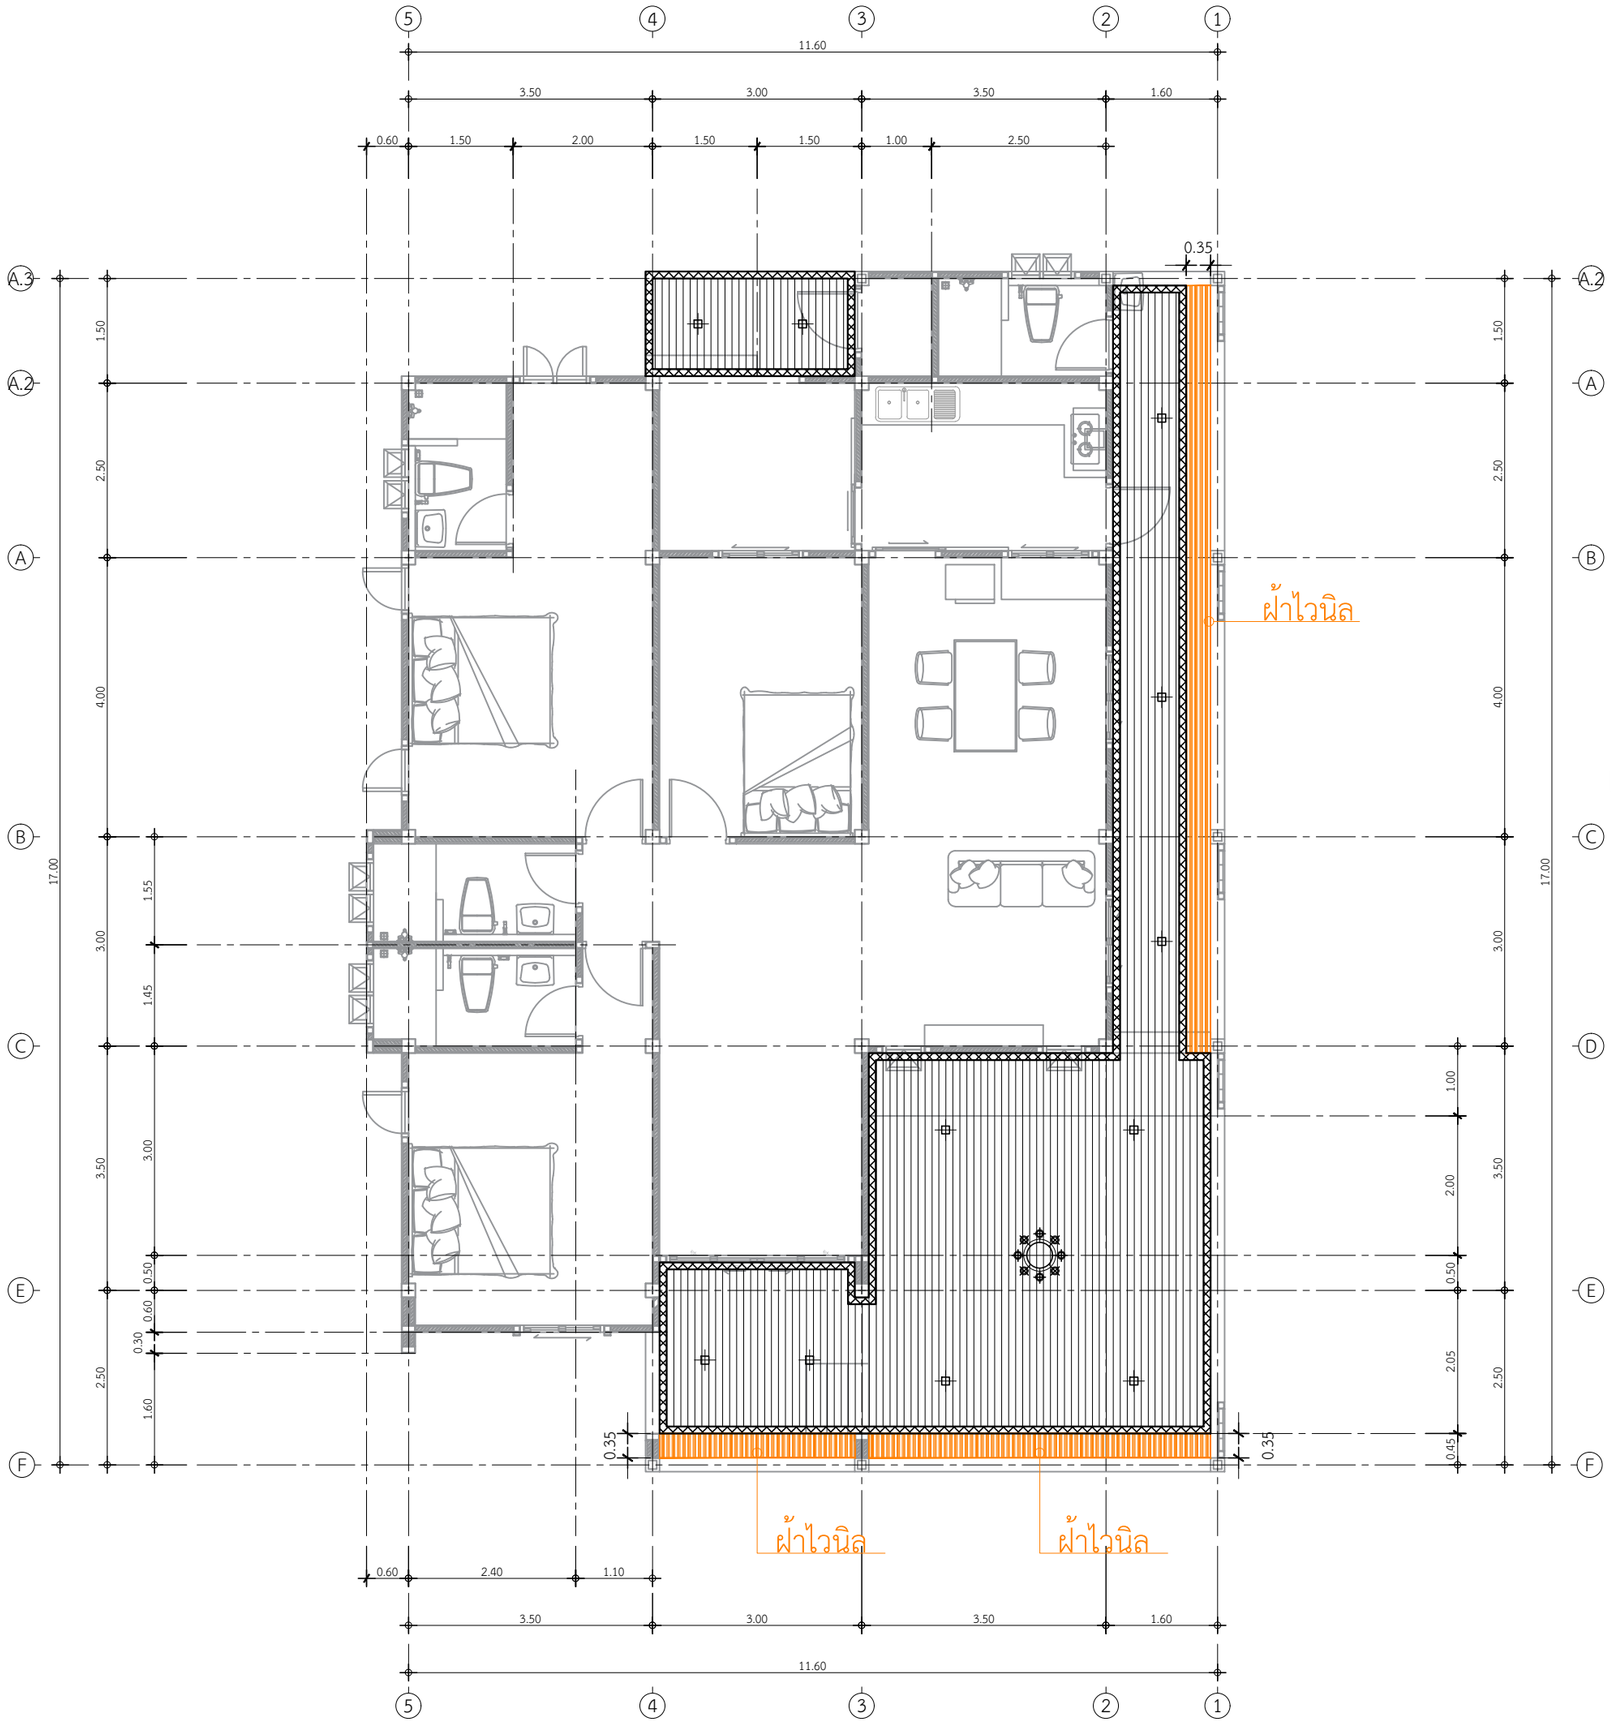


-พื้นที่ไม้ฝ้าระแนง โรงจอดรถ,หน้าบ้าน และทางเดินขางบาน 45.50 ตร.ม.

-พื้นที่ไม้ฝ้าระแนง ซักล้างหลังบ้าน 4.50 ตร.ม.

-ฝ้าไวนิล โรงจอดรถ,หน้าบ้าน 39.50 เมตรวิ่ง

## แปลนไม้ฝ้าระแนง

IN SCALE 1 : 75

QDHouse คว้ดีค่าสี

PROJECT

DATE :

ARCHITECT

STRUCTURAL ENGINEER

SANITARY ENGINEER
-

MECHANICAL ENGINEER
-

LANDSCAPE PROJECT
-

REVISE

| No. | Detail | Date |
|---|---|---|
| | | |

KEY PLAN

DRAWING TITLE

SCALE :

Drawing No:

Sheet No : 00

DOCUMENT No :