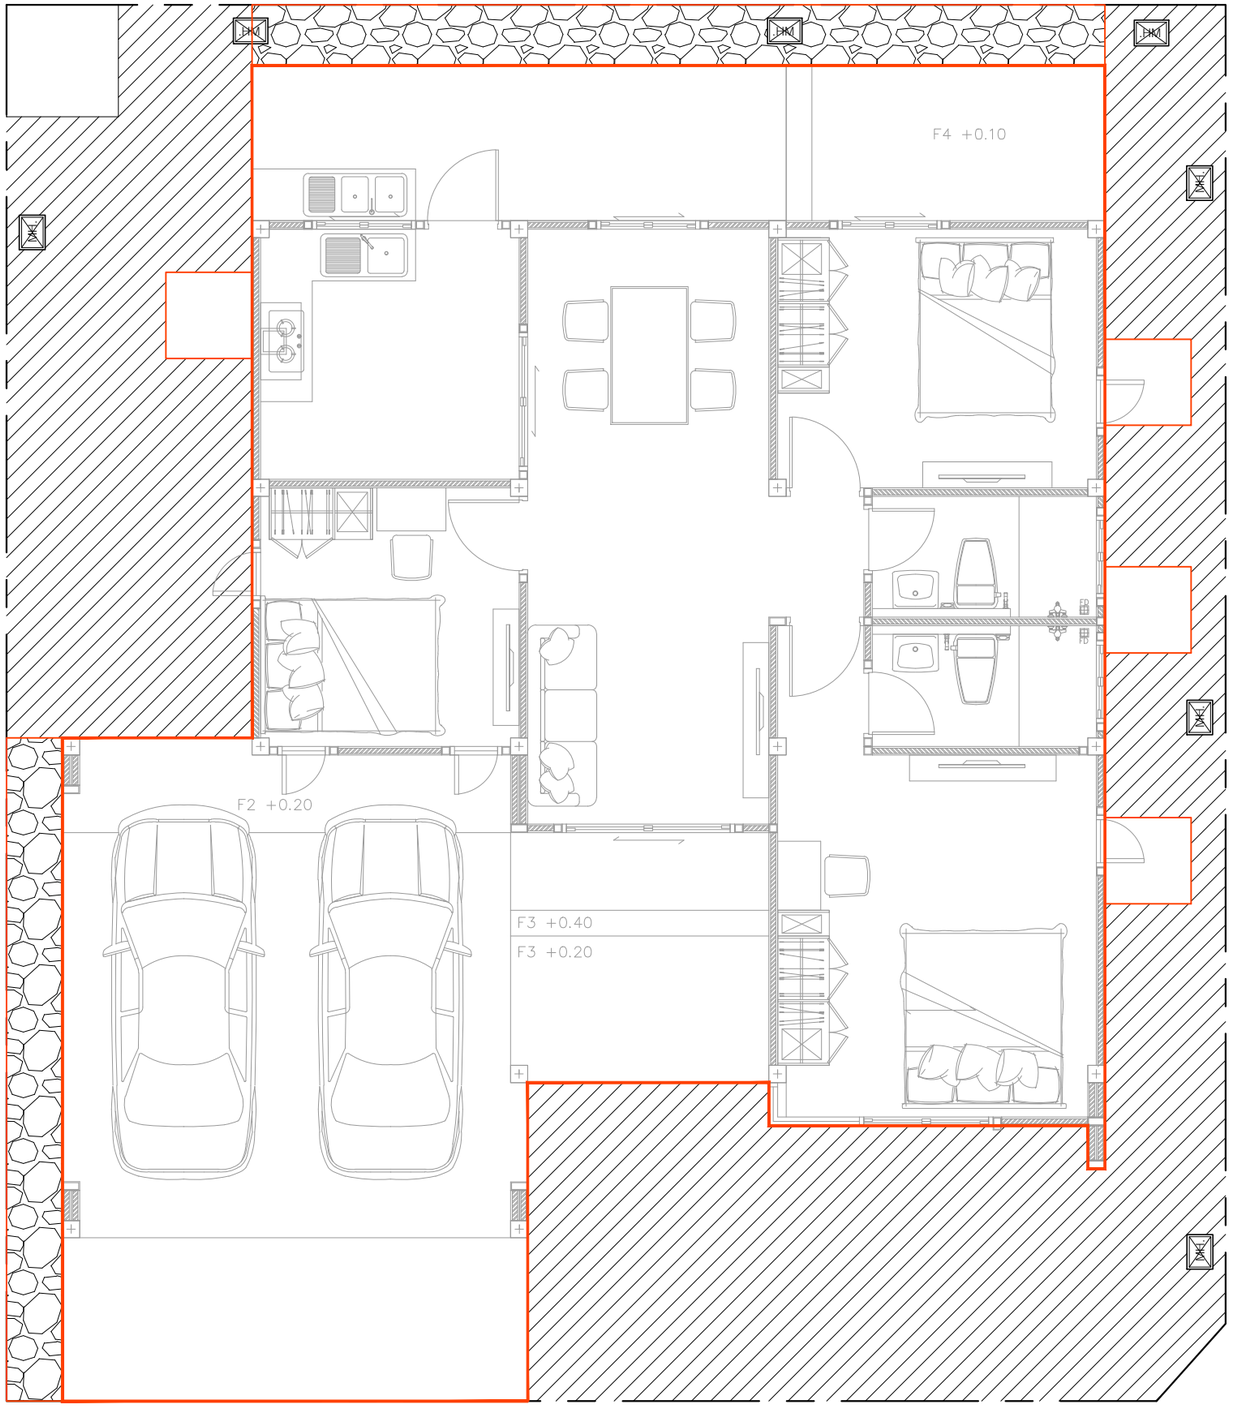

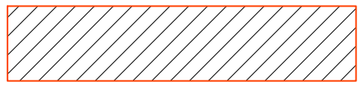
หญ้า

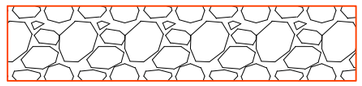
หิน

พื้นที่ปูหญ้าทั้งหมด 62.91 ตร.ม.
พื้นที่หินทั้งหมด 11.80 ตร.ม.

แบบปูสนามหญ้า
IN SCALE 1 : 75

QDHouse คว้ดีฮ้าส์

PROJECT
โครงการ บ้านเซนส์ เนเจอร์
บ้านพักอาศัย ค.ส.ล 1 ชั้น
(แบบบ้าน Cedar Plus)

DATE :

ARCHITECT

STRUCTURAL ENGINEER

SANITARY ENGINEER
-

MECHANICAL ENGINEER
-

LANDSCAPE PROJECT
-

REVISE

No.	Detail	Date

KEY PLAN

DRAWING TITLE

SCALE :

Drawing No:

Sheet No : 00

DOCUMENT No :