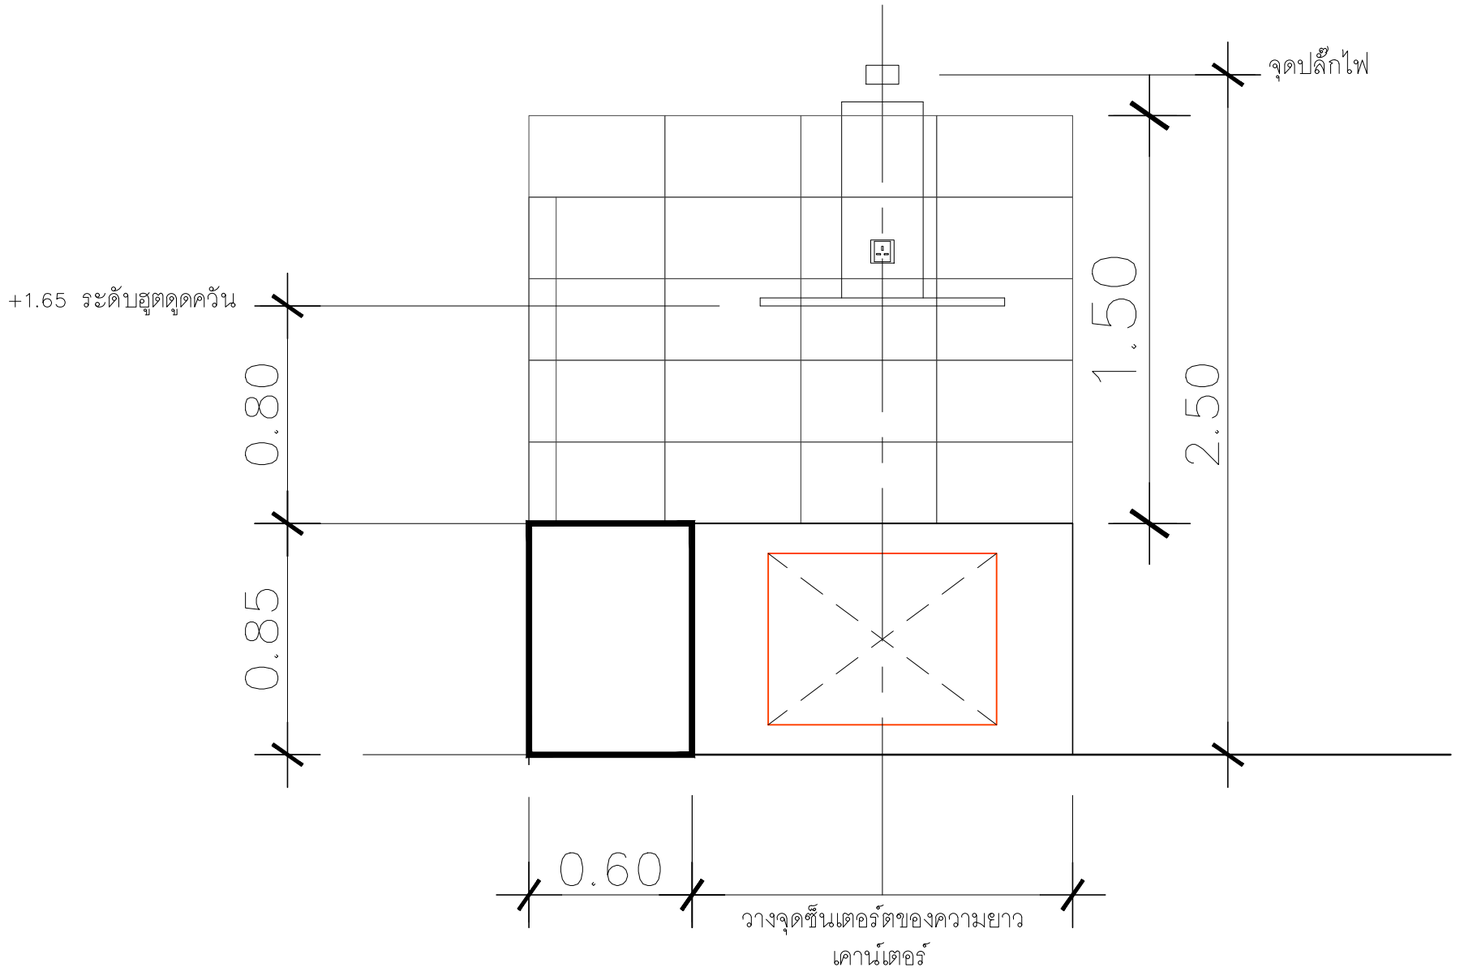


แบบติดตั้งฮูด

บ้านดีเฮ้าส์
DHouse

PROJECT

โครงการ บ้านเซนส์ เนเจอร์

บ้านพักอาศัย ค.ส.ล. 1 ชั้น

DATE :

| | |
|---|---|
| ARCHITECT<br>ชีรวัฒน์ สะพานแก้ว ภ-สถ 22665 | |
| LANDSCAPE | |
| STRUCTURAL ENGINEER<br>พนมกร ชินตา ภย 72513 | |
| ELECTRICAL ENGINEER | |
| SANITARY ENGINEER | |
| MECHANICAL ENGINEER | |
| PROJECT MANAGER | |
| SALE | |

REVISE

| No. | Detail | Date |
|---|---|---|
| | | |
| | | |
KEY PLAN

DRAWING TITLE

แบบขยายเคาน์เตอร์ห้องครัว

SCALE : 1: 50

Drawing No: A–17

Sheet No : 17 | 32

DOCUMENT No :




แปลนพื้นชั้นล่าง
IN SCALE 1 : 75

# รายการประกอบแบบพื้น

| F | ประเภทของวัสดุพื้น |
|---|---|
| F1 | พื้นปูกระเบื้องแกรนิตโต้ 60x60 ซม. นาโนครีมเรียบ หรือเทียบเท่า<br>– บัวพื้นสำเร็จรูป ขนาด 10 ซม. ทาสี ระบุสีภายหลัง |
| F2 | พื้นปูกระเบื้อง กันลื่น ระบุแบบภายหลัง |
| F3 | พื้นคอนกรีตขัดหยาบ |
| F4 | พื้นคอนกรีตขัดมันเรียบ |

# รายการประกอบแบบผนัง
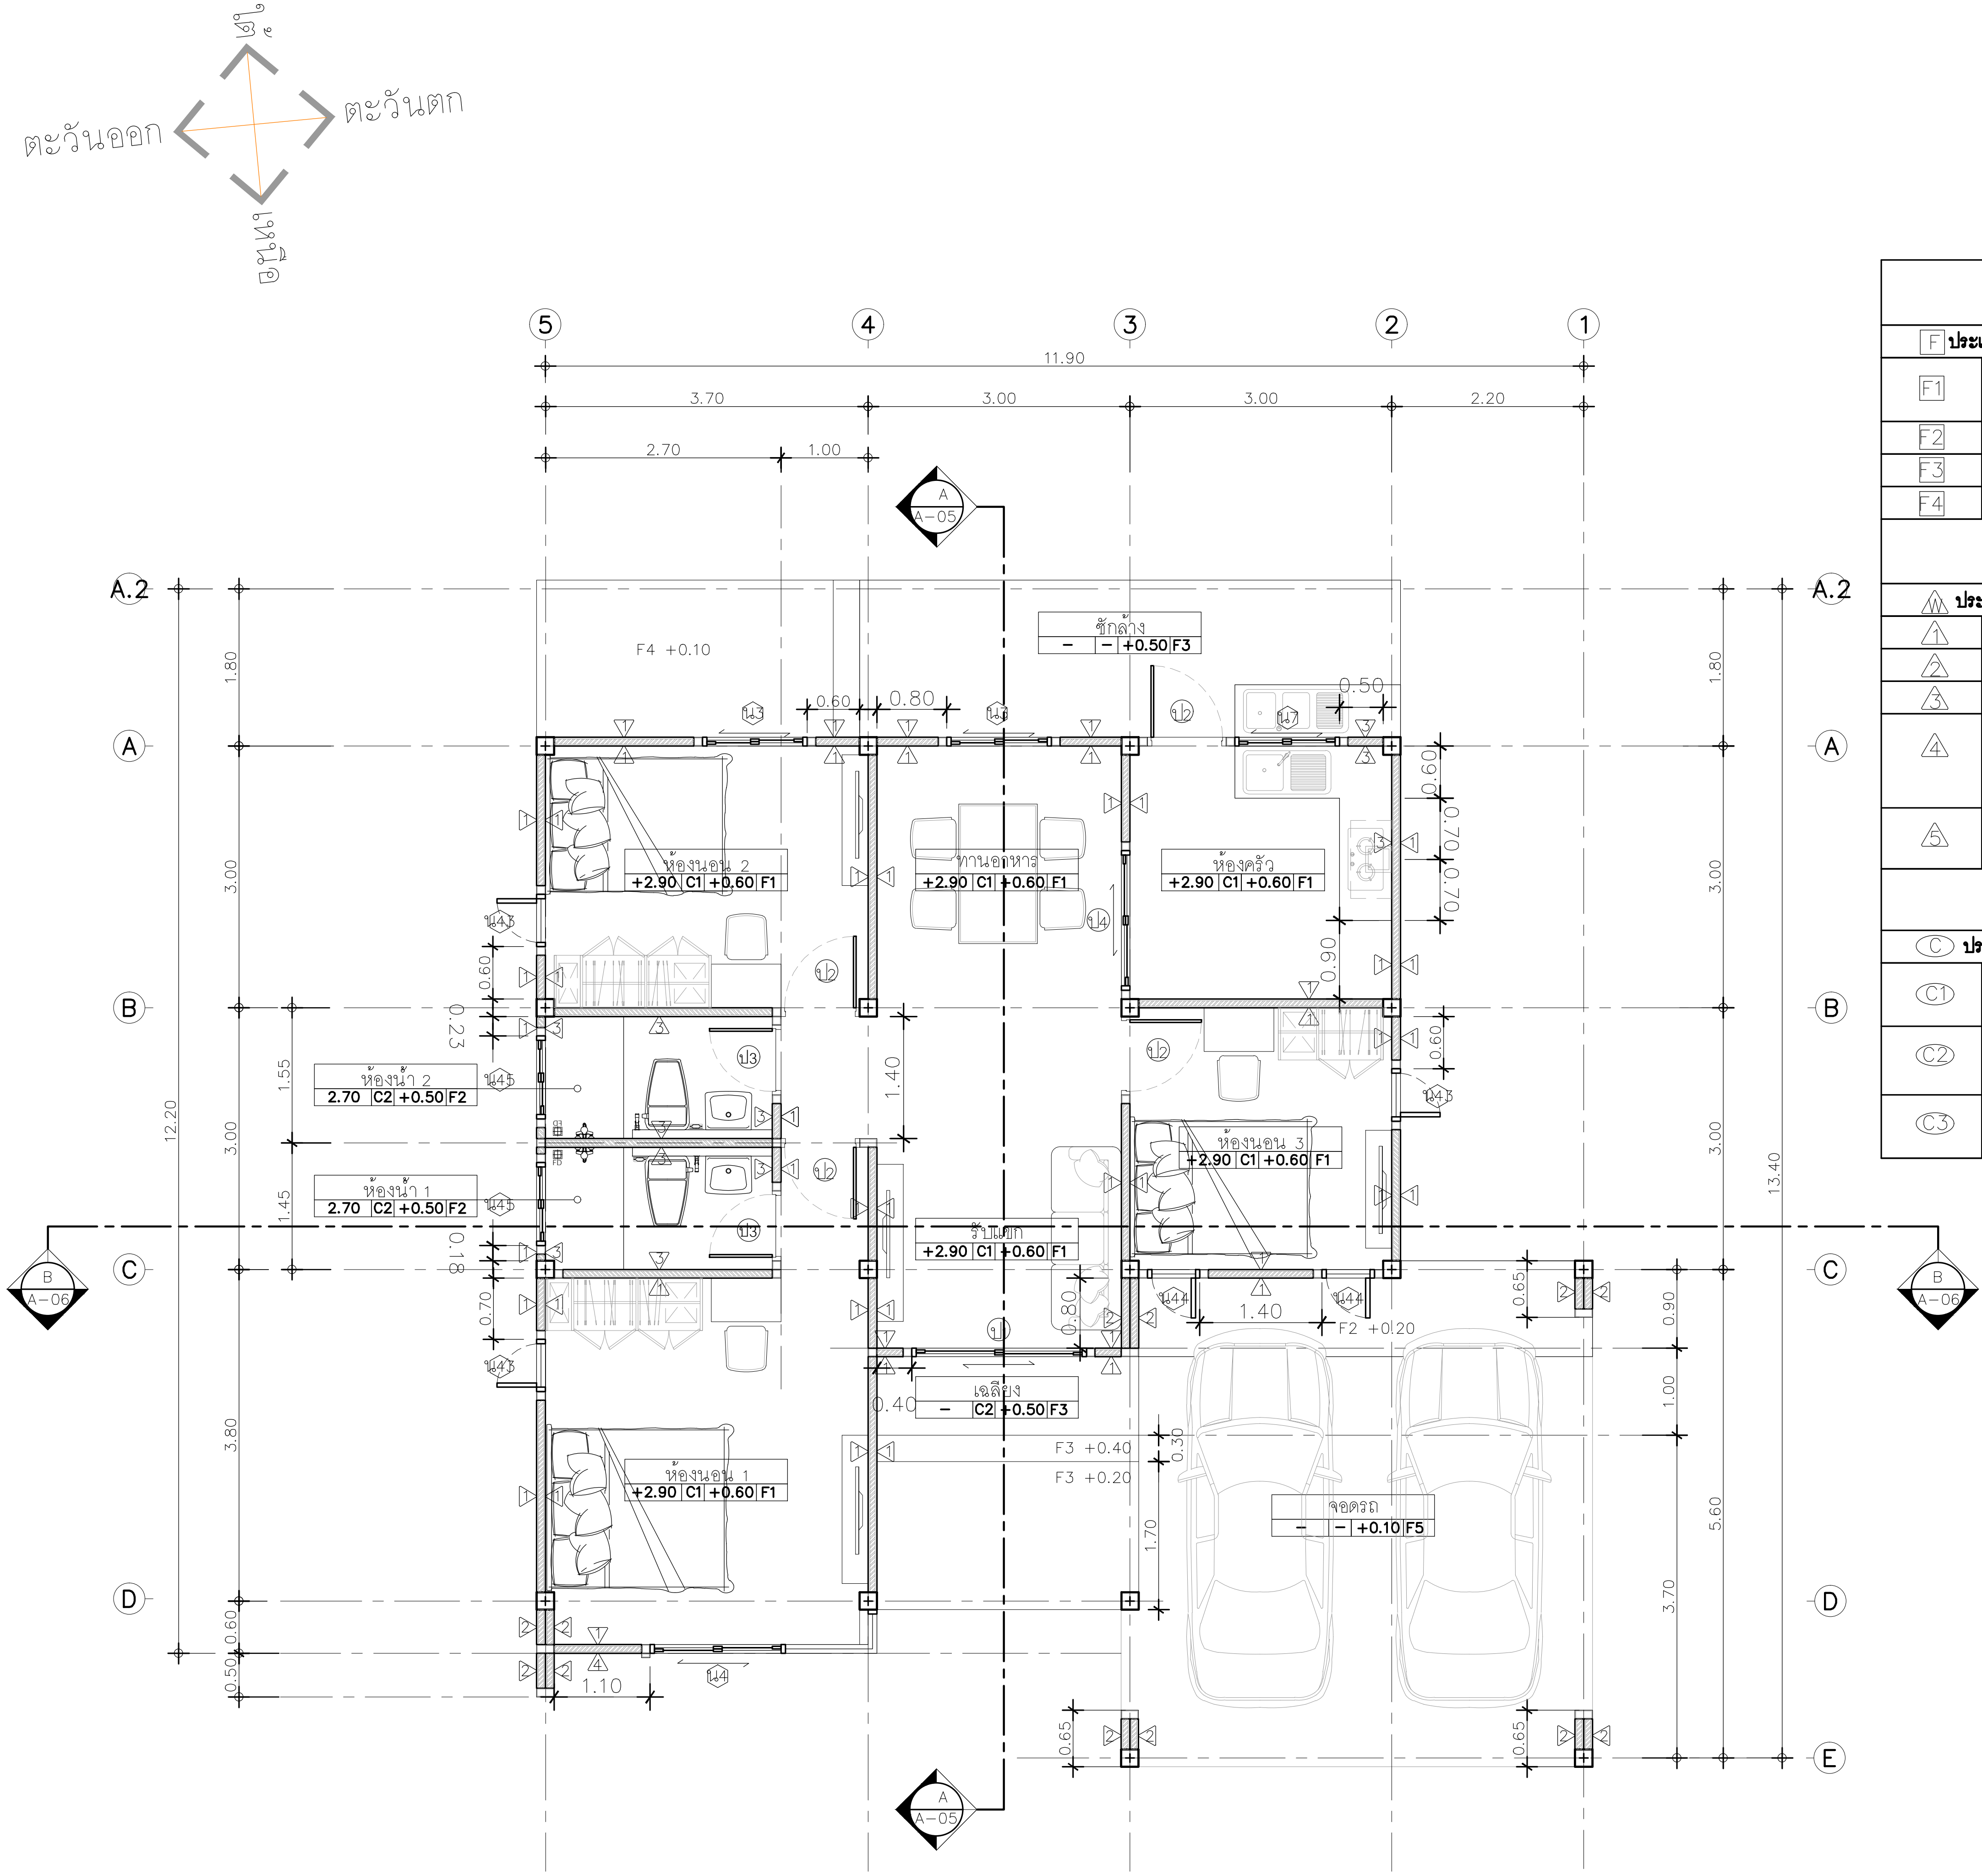
| W | ประเภทของวัสดุสร้างผนัง |
|---|---|
| 1 | ผนังก่ออิฐมอญ ฉาบเรียบทาสีระบุสีภายหลัง |
| 2 | ผนังก่ออิฐมอญเต็มแผ่น ฉาบเรียบทาสีระบุสีภายหลัง |
| 3 | ผนังก่ออิฐมอญ กรุกระเบื้องระบุแบบภายหลัง |
| 4 | ผนังก่ออิฐมวญ ฉาบปูนเรียบ ไม้ผนังบังใบ 8"<br>ลายเสี้ยน G2 (2ร่อง) สีงา (11 x 200 x 3050 mm.) คอนวูด |
| 5 | ผนังก่ออิฐมอญ ฉาบปูนเรียบ ทาสีJotun Texture Profile Paint<br>สีนูนโปนไฟล์โจตัน ชนิดหยาบ |

# รายการประกอบแบบฝ้าเพดาน

| C | ประเภทของวัสดุฝ้าเพดาน |
|---|---|
| C1 | ฝ้าเพดานภายใน ใช้ยิปซัมบอร์ดขนาด 1.20x2.40 ม. หนา 9 ม.ม.<br>ชนิดธรรมดาตราช้าง แบบขอบลาดฉาบรอยต่อเรียบ โครงคร่าวเหล็กเคลือบสังกะสี |
| C2 | ฝ้าเพดานห้องน้ำ ใช้ยิปซัมบอร์ดขนาด 1.20x2.40 ม. หนา 9 ม.ม.<br>ชนิดทนชื้นตราช้าง แบบขอบลาดฉาบรอยต่อเรียบโครงคร่าวเหล็กเคลือบสังกะสี |
| C3 | ฝ้าไม้ระแนง เฌอร่า ขอบวิลายเซี้ยน สีธรรมชาติ 3 นิ้ว |

QDHouse

PROJECT
โครงการ บ้านเซนส์ เนเจอร์
บ้านพักอาศัย ค.ส.ล. 1 ชั้น
( แบบบ้าน Cedar Plus)

DATE :

ARCHITECT

STRUCTURAL ENGINEER

SANITARY ENGINEER
-

MECHANICAL ENGINEER
-

LANDSCAPE PROJECT
-

REVISE

| No. | Detail | Date |
|---|---|---|

KEY PLAN

DRAWING TITLE
แปลนพื้นชั้นล่าง

SCALE : 1: 75

Drawing No: A–06

Sheet No : 06 00

DOCUMENT No :