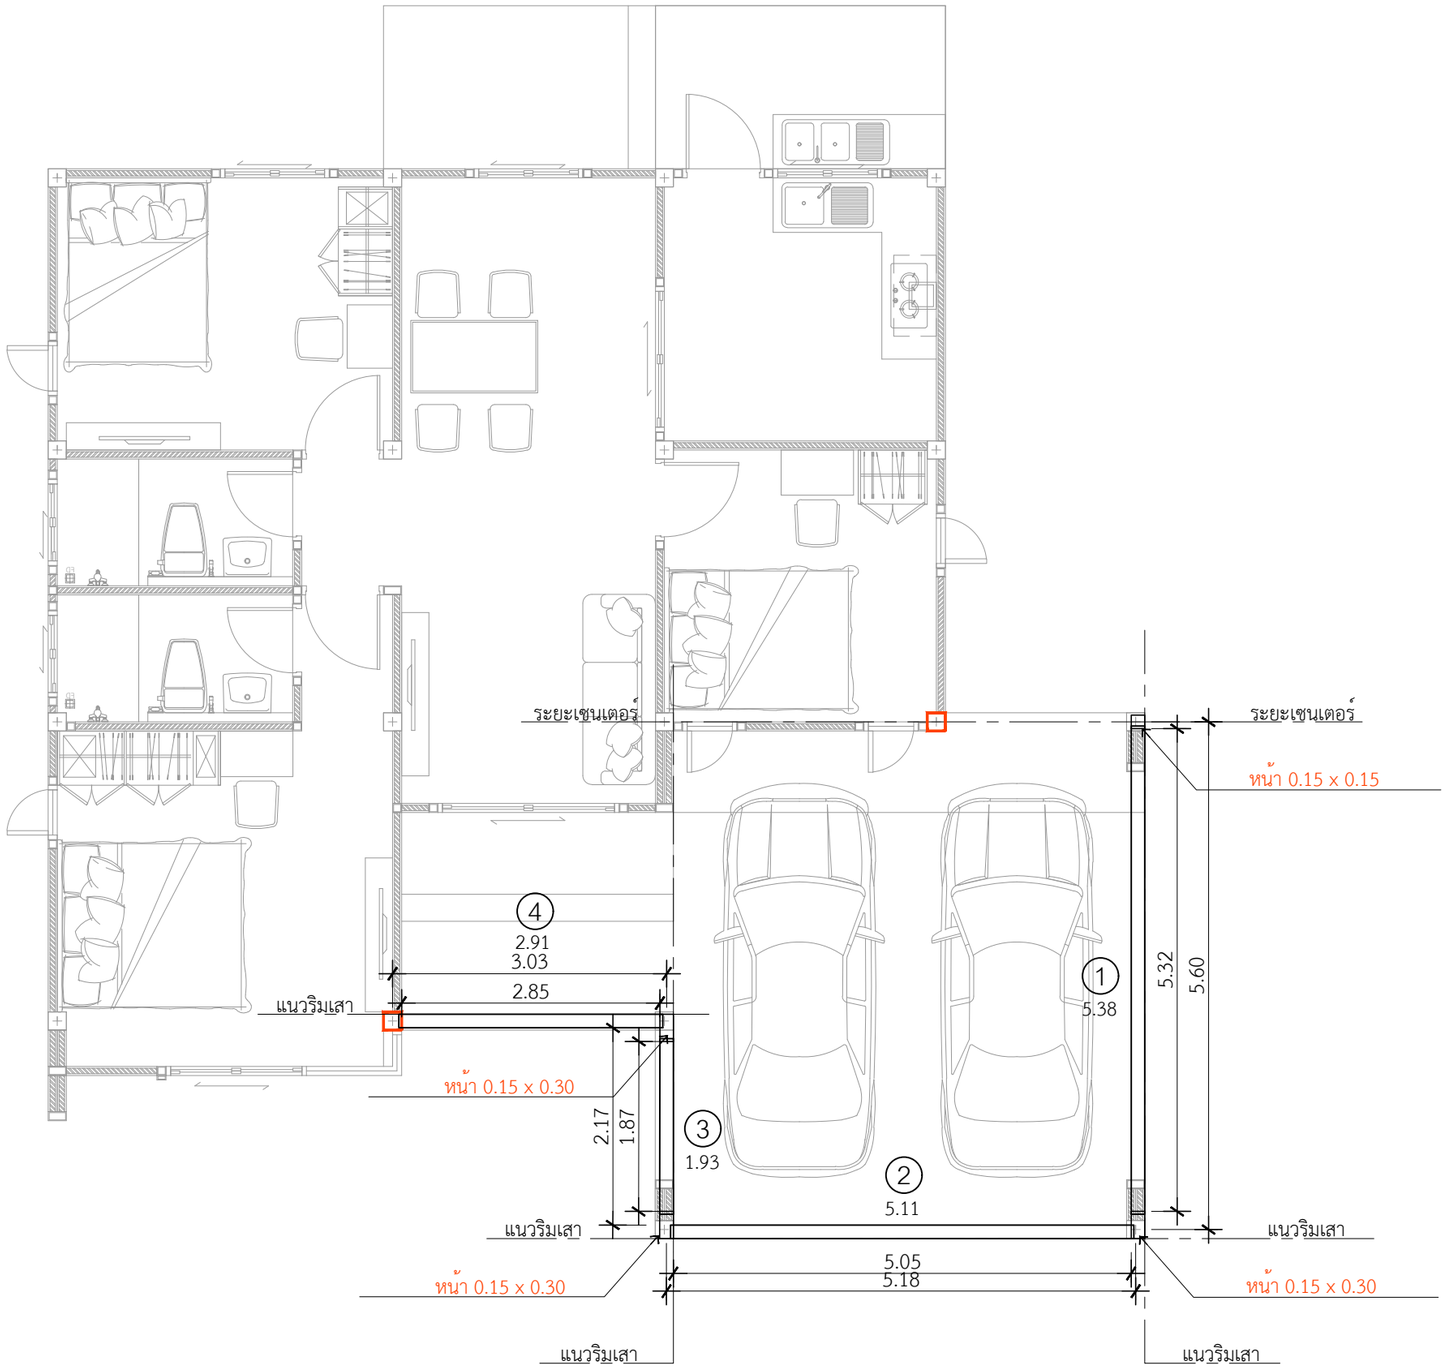

*ใช้เสาโรงจอดรถขนาด 0.15 x 0.30 = 1 ต้น

*ใช้เสาโรงจอดรถขนาด 0.15 x 0.15 = 5 ต้น

ติดตั้งเสาโรงจอดรถ
หนา 0.15 x 0.15

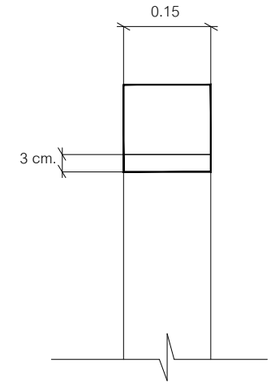

ติดตั้งเสาโรงจอดรถ
หนา 0.15 x 0.30

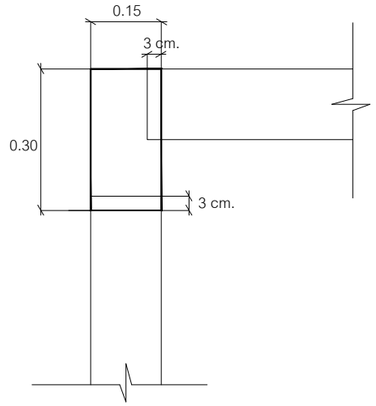

① คานโรงจอดรถ ยาว 5.38 = 1 ท่อน

② คานโรงจอดรถ ยาว 5.11 = 1 ท่อน

③ คานโรงจอดรถ ยาว 1.93 = 1 ท่อน

④ คานโรงจอดรถ ยาว 2.91 = 1 ท่อน

แปลนคานโรงจอดรถ
IN SCALE 1 : 75

QDHouse

PROJECT

DATE :

ARCHITECT

STRUCTURAL ENGINEER

SANITARY ENGINEER
-

MECHANICAL ENGINEER
-

LANDSCAPE PROJECT
-

REVISE

No.	Detail	Date

KEY PLAN

DRAWING TITLE

SCALE :

Drawing No:

Sheet No : 00

DOCUMENT No :