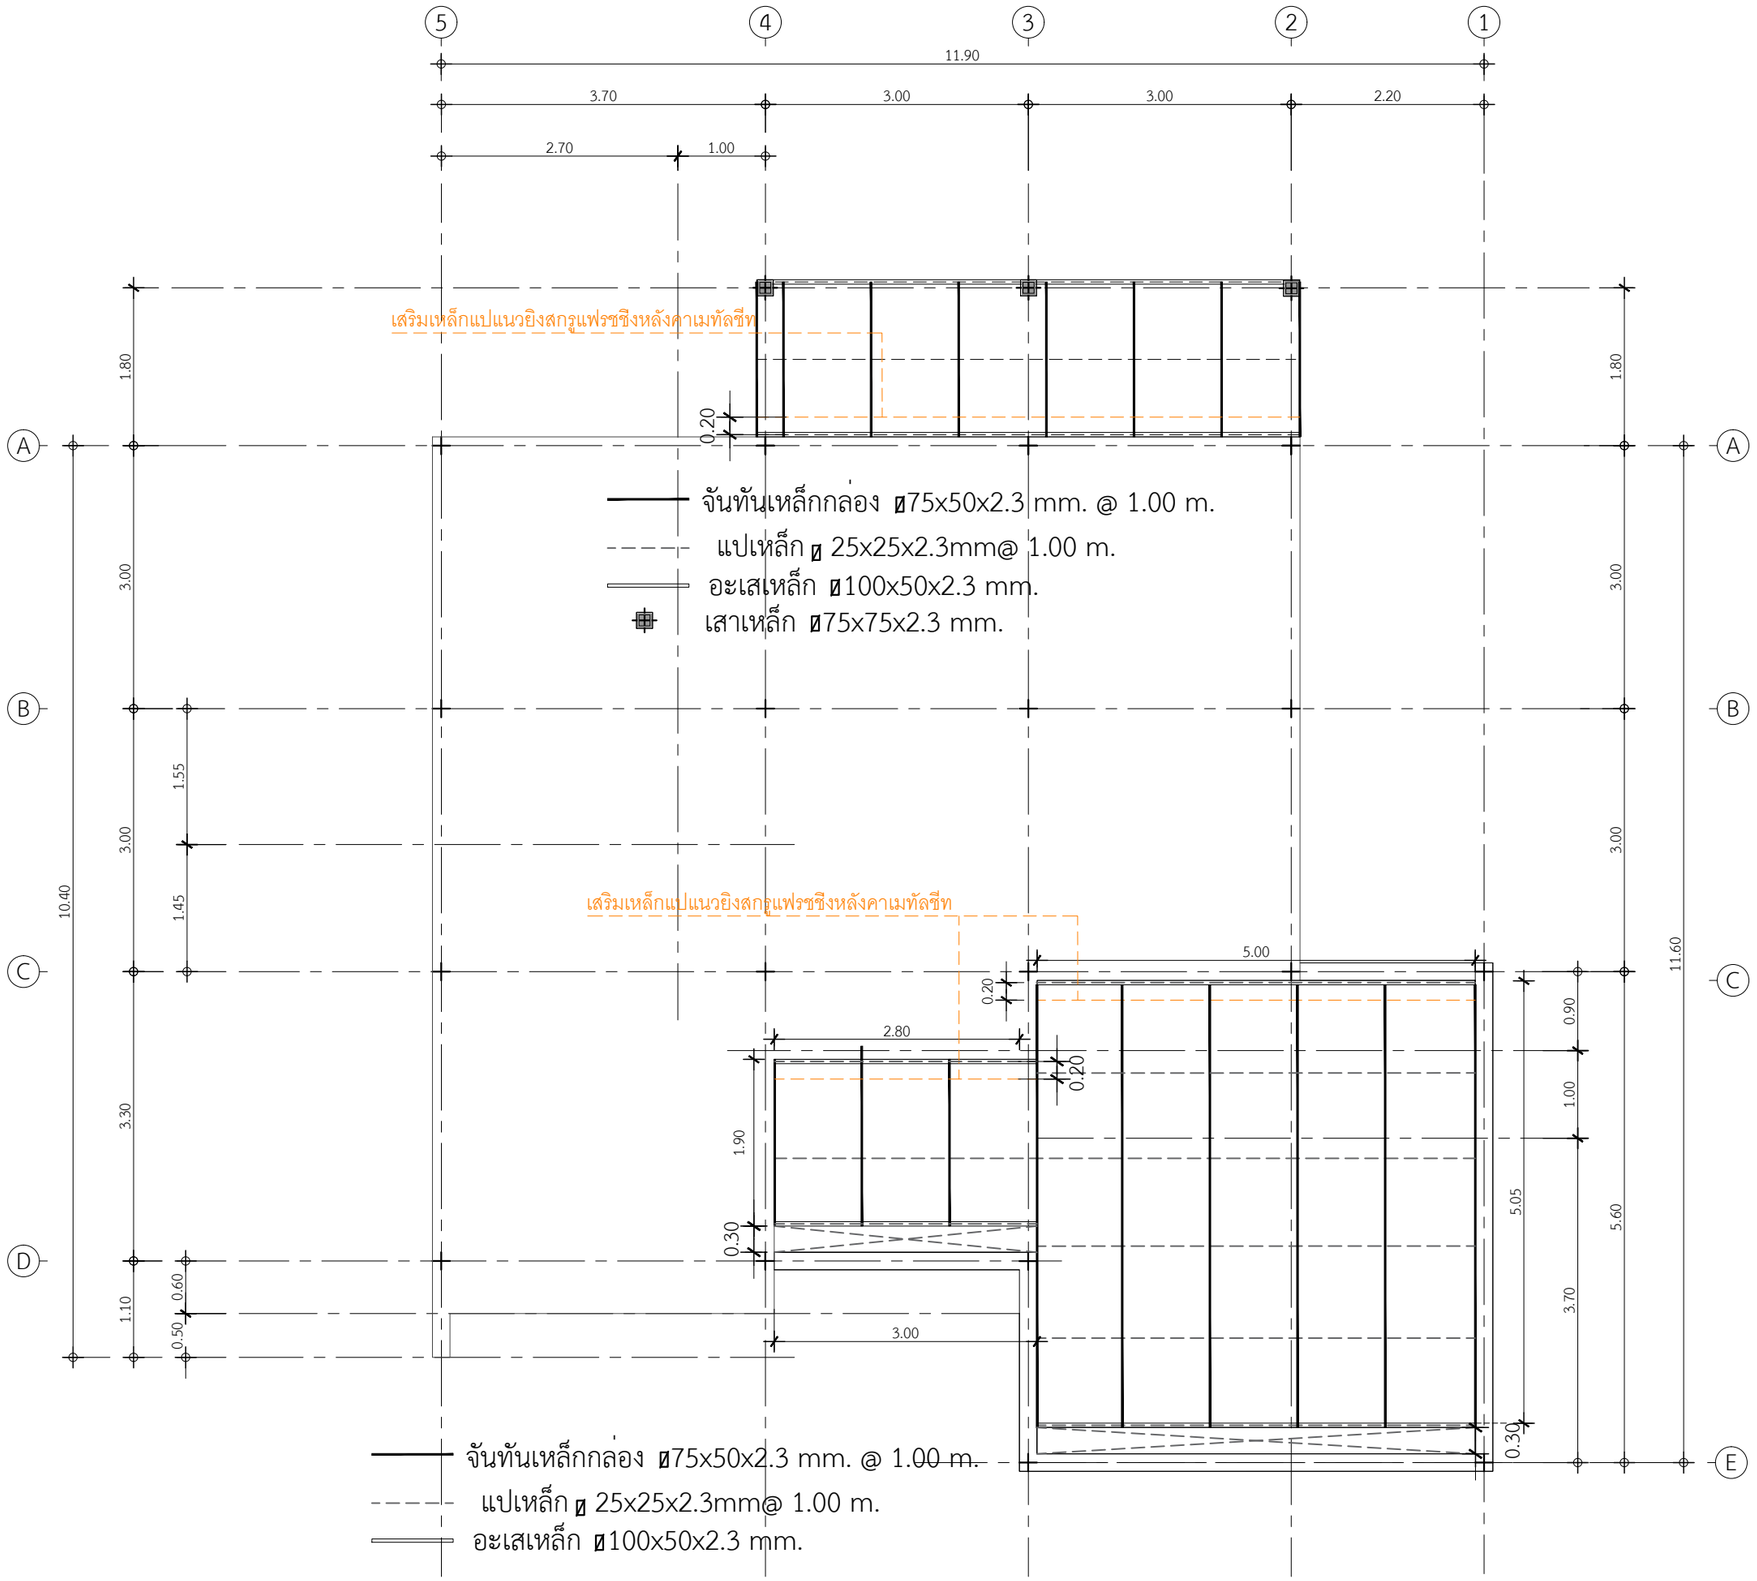

หมายเหตุ : หลังคาโรงรถและหลังคาซักล้างหลังบ้าน กรุเมทัลชีทสีดำรีดกลับด้าน

แปลนโครงสร้างหลังคา 2

IN SCALE 1 : 75

QDHouse

PROJECT

DATE :

ARCHITECT

STRUCTURAL ENGINEER

SANITARY ENGINEER
-

MECHANICAL ENGINEER
-

LANDSCAPE PROJECT
-

REVISE

No.	Detail	Date