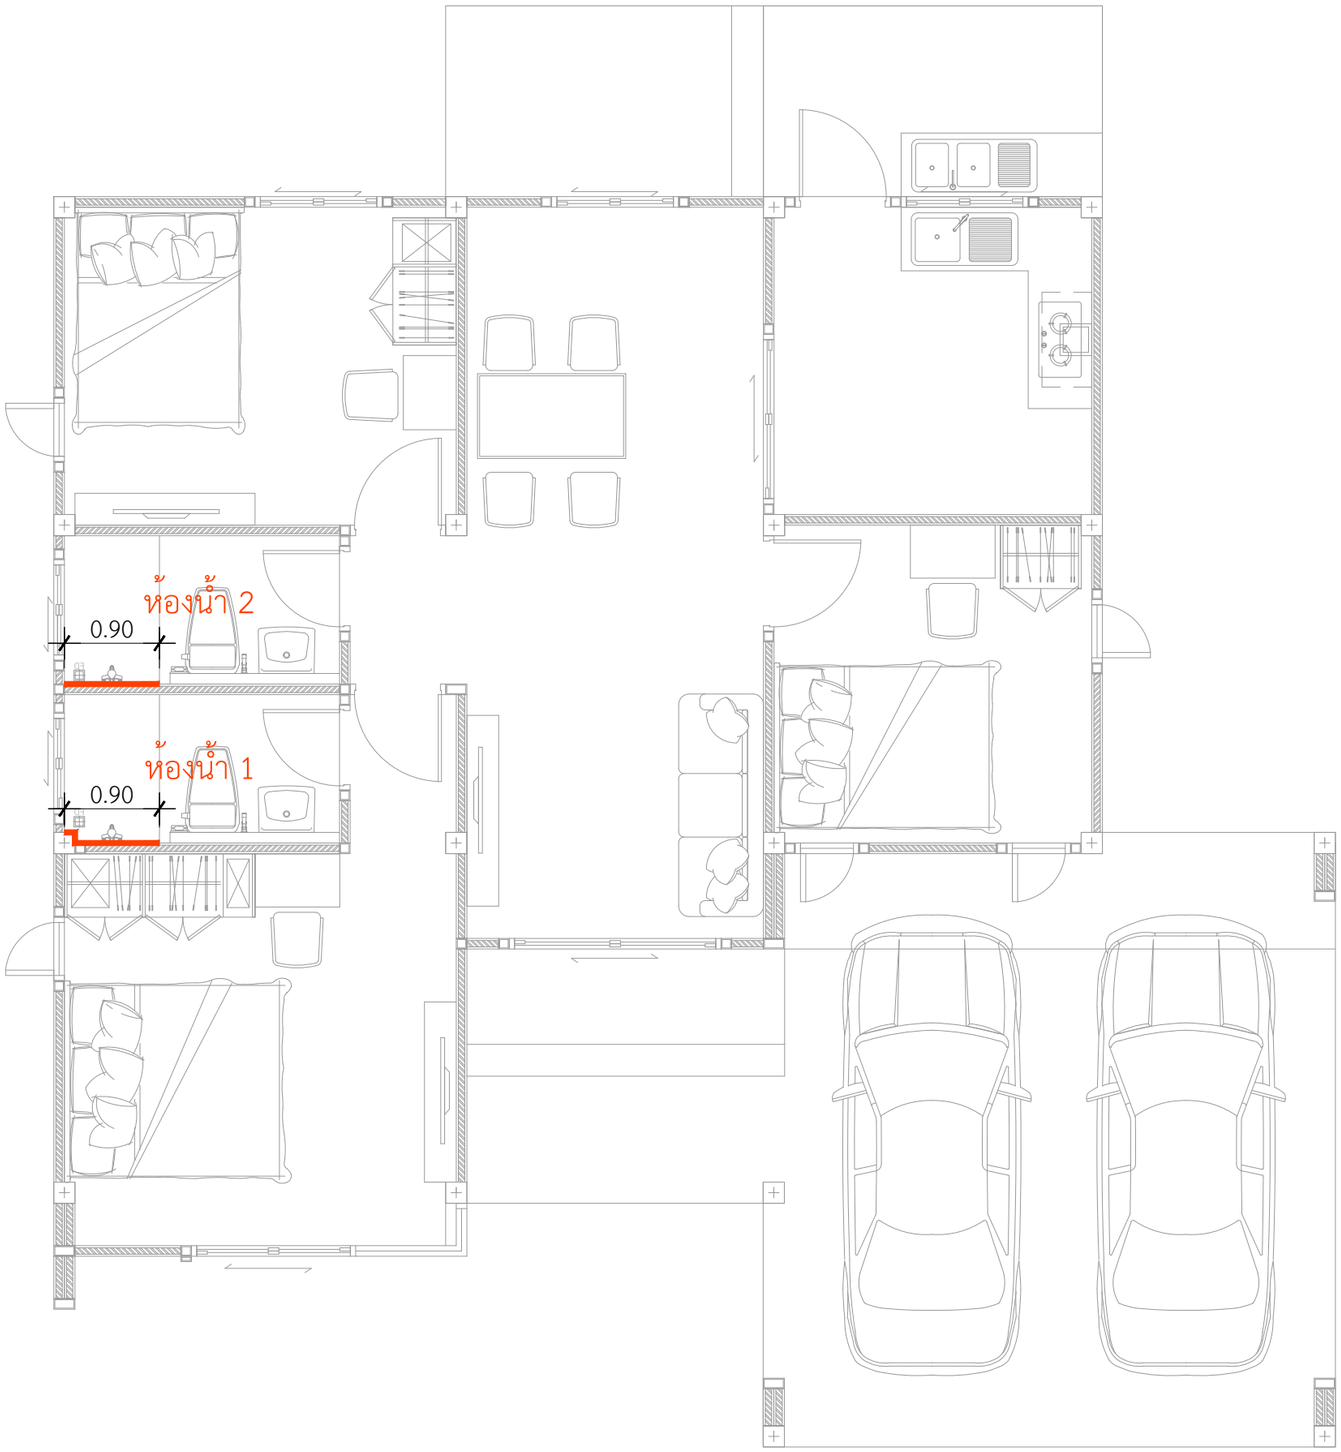

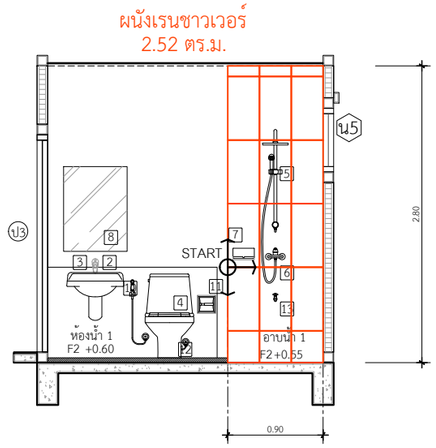

รูปตัดขยายห้องน้ำ 1 แนว B

IN SCALE 1 : 50

ลายกระเบื้องผนังชาวเวอร์ ห้องน้ำ1
ขนาด 30 x 60 ปูแนวตั้ง
**ปูกระเบื้องแนวตั้ง

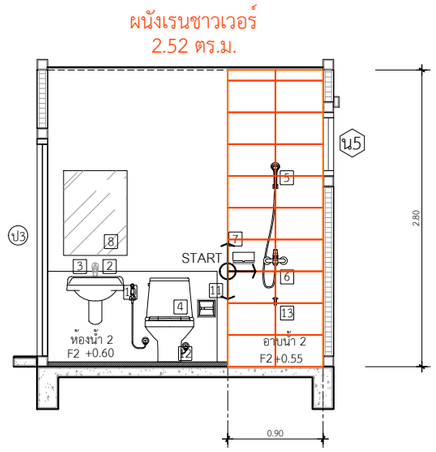

รูปตัดขยายห้องน้ำ 2 แนว B

IN SCALE 1 : 50

ลายกระเบื้องผนังชาวเวอร์ ห้องน้ำ2
ขนาด 30 x 45 ปูแนวนอน
**ปูกระเบื้องแนวนอน

แบบขยายกระเบื้องผนัง-ชาวเวอร์

IN SCALE 1 : 75

QDHouse

PROJECT

DATE :

ARCHITECT

STRUCTURAL ENGINEER

SANITARY ENGINEER
-

MECHANICAL ENGINEER
-

LANDSCAPE PROJECT
-

REVISE

No.	Detail	Date

KEY PLAN

DRAWING TITLE

SCALE :

Drawing No:

Sheet No : 00

DOCUMENT No :