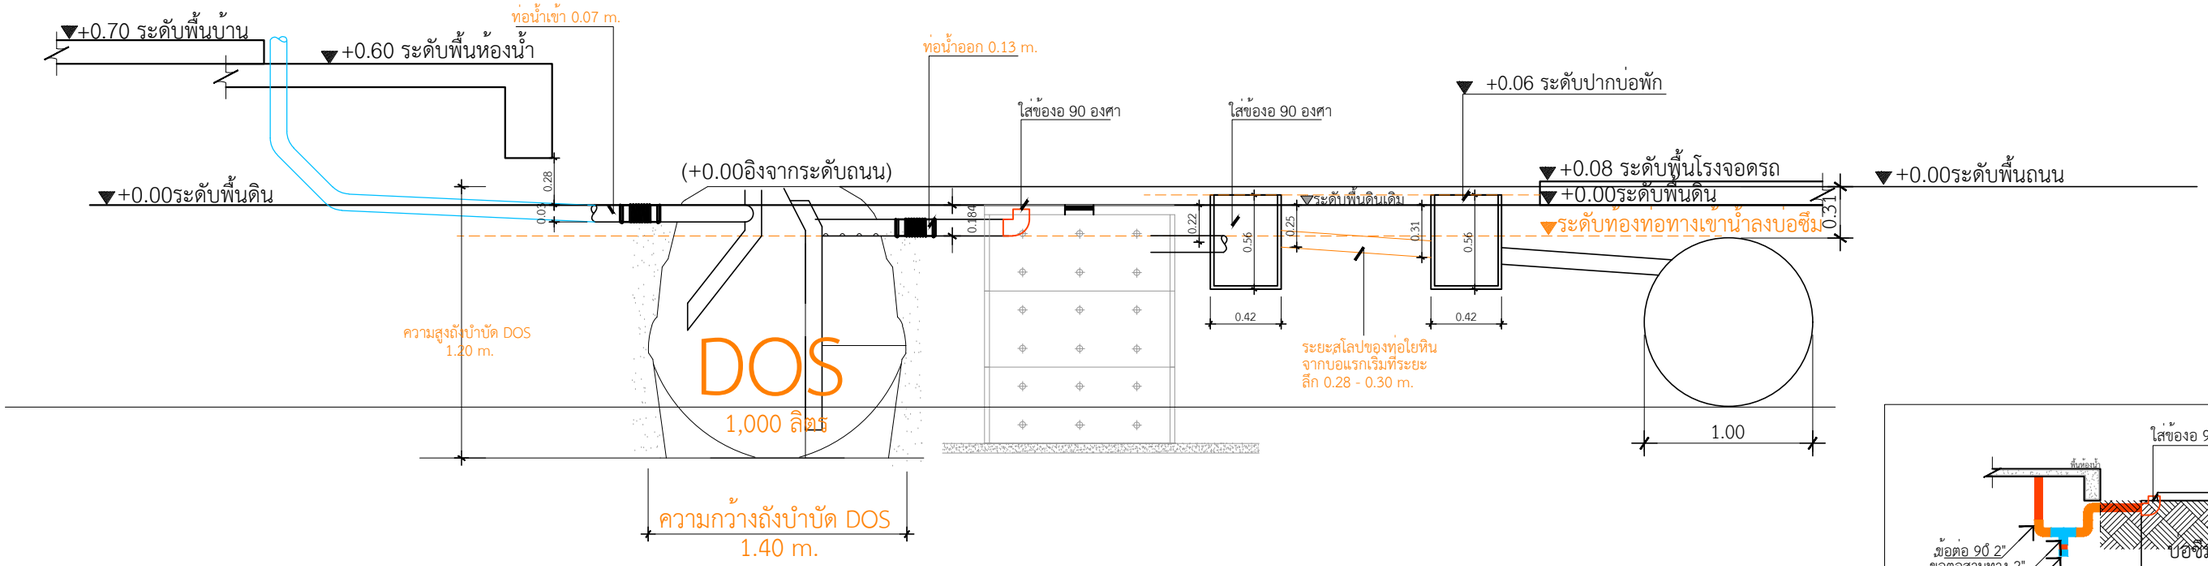

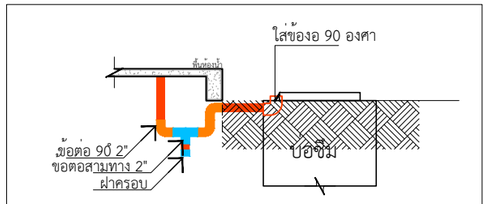

แบบขยายท่อระบายน้ำทิ้ง