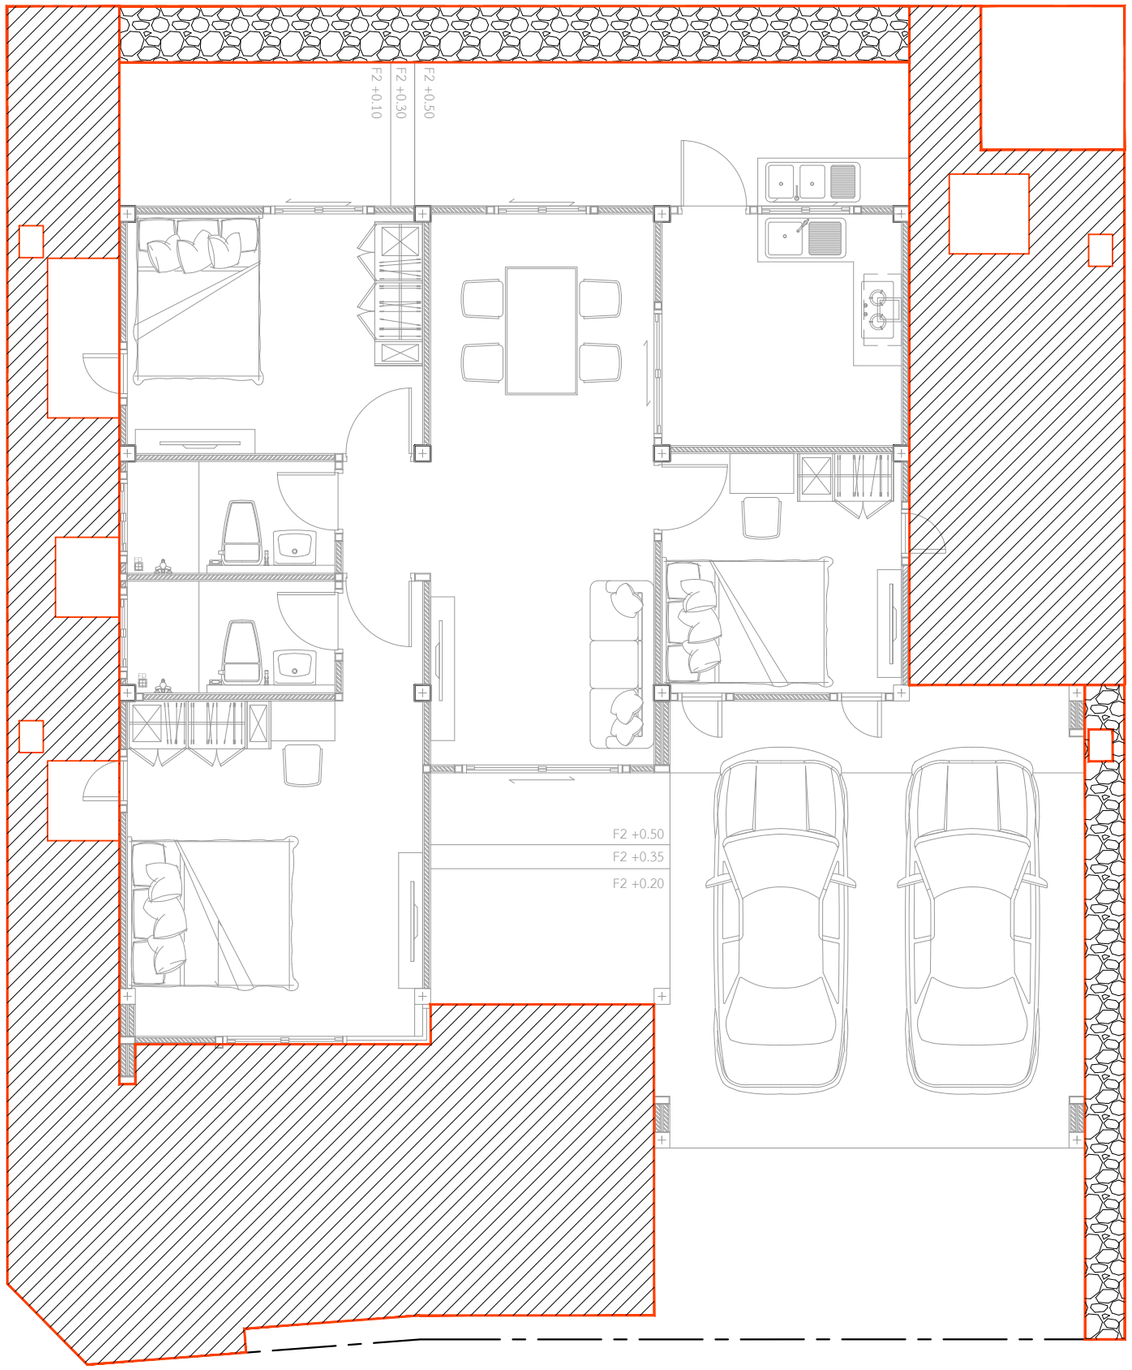

หญ้านวลน้อย

หิน

พื้นที่ปูหญ้านวลน้อยทั้งหมด 61 ตร.ม.

พื้นที่เทหินทั้งหมด 10.91 ตร.ม.

แปลนปูสนามหญ้า

IN SCALE 1 : 75

DBuild ดีบิลด์

PROJECT

DATE :

ARCHITECT

STRUCTURAL ENGINEER

SANITARY ENGINEER
-

MECHANICAL ENGINEER
-

LANDSCAPE PROJECT
-

REVISE

No.	Detail	Date

KEY PLAN

DRAWING TITLE

SCALE :

Drawing No:

Sheet No : 00

DOCUMENT No :