# SEN 10 - 005 Classice Terra

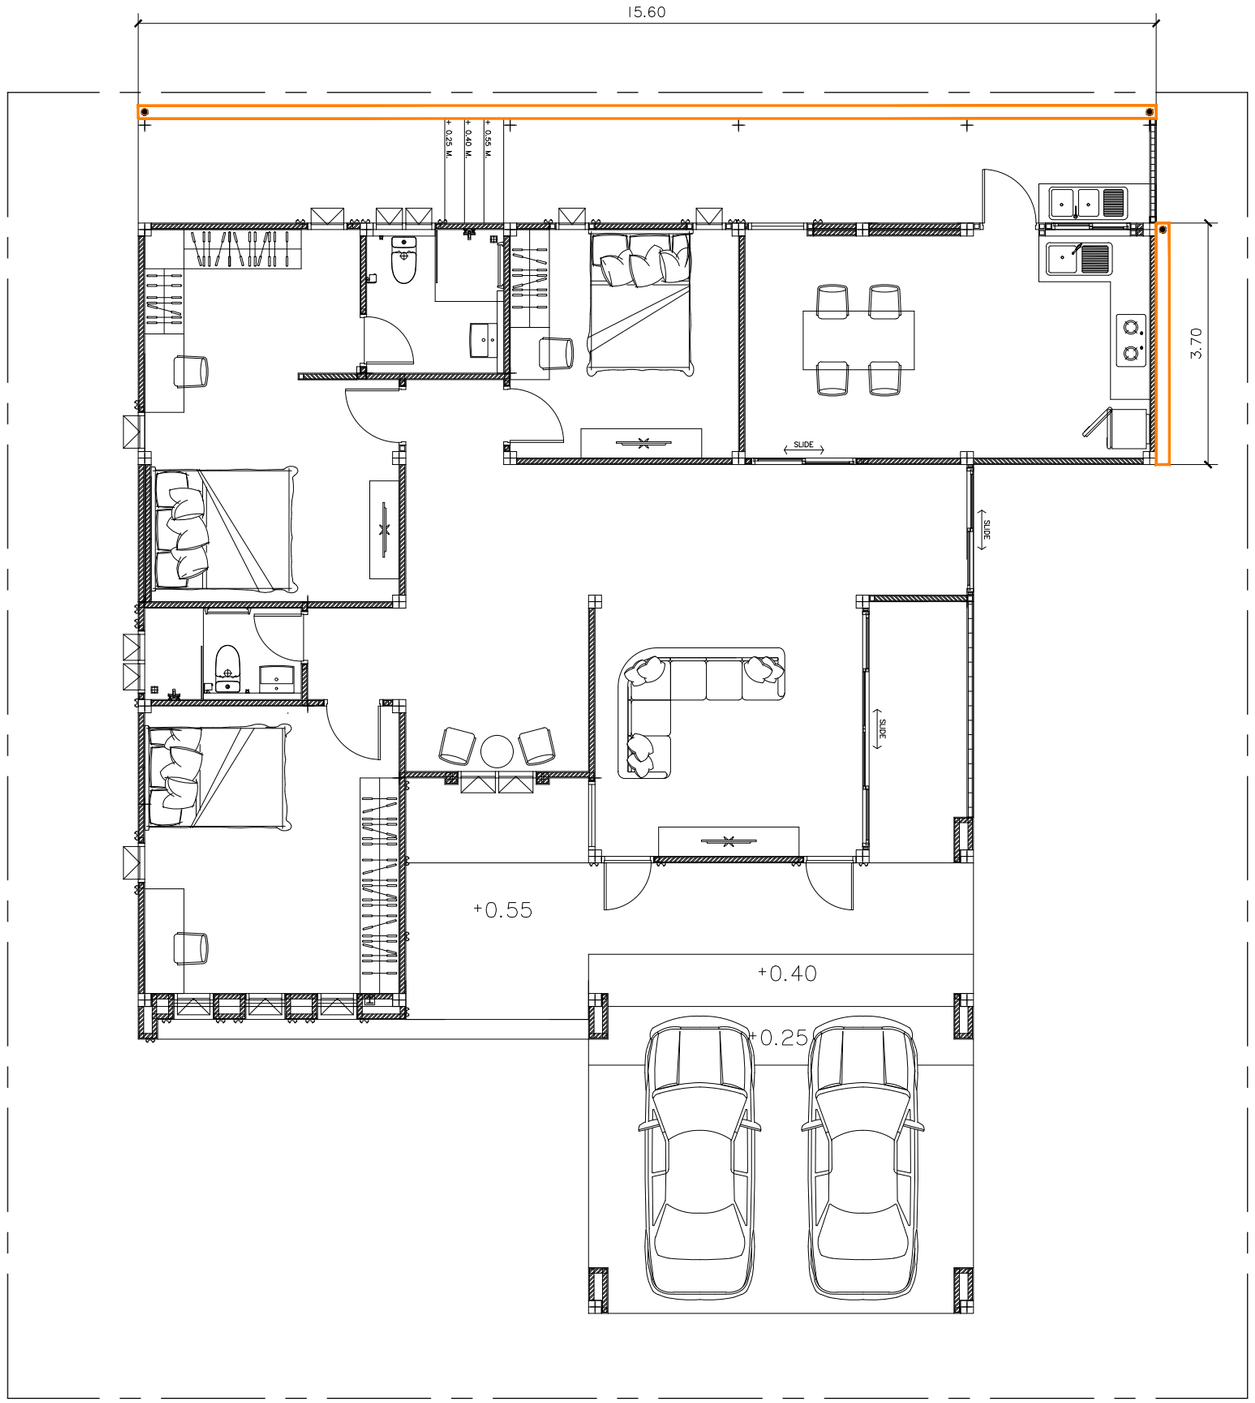


ลัญลักษณ์มุมมองรูปด้าน

แปลนติดตั้งรางระบายน้ำแบบแขวน

SCALE 1 : 100

PROJECT :
บ้านพักอาศัย ค.ล.ล. ชั้นเดียว
SEN 10 - 005

DATE :

ARCHITECT

STRUCTURAL ENGINEER
-

SANITARY ENGINEER
-

MECHANICAL ENGINEER
-

LANDSCAPE PROJECT
-

REVISE

| No. | Detail | Date |
|---|---|---|
| | | |

KEY PLAN :

DRAWING TITLE :
แปลนไฟฟ้า

SCALE : 1 : 100

Drawing No: A-1-1

Sheet No : 6 00

DOCUMENT No :