กระเบื้องผนังผนัง-ชาวเวอร์ห้องน้ำ1
กระเบื้องลายหินออน A-DECOR 24*48 White HELIX WHITE
ปูกระเบื้องตรง 1:1ปูแนวตั้ง**

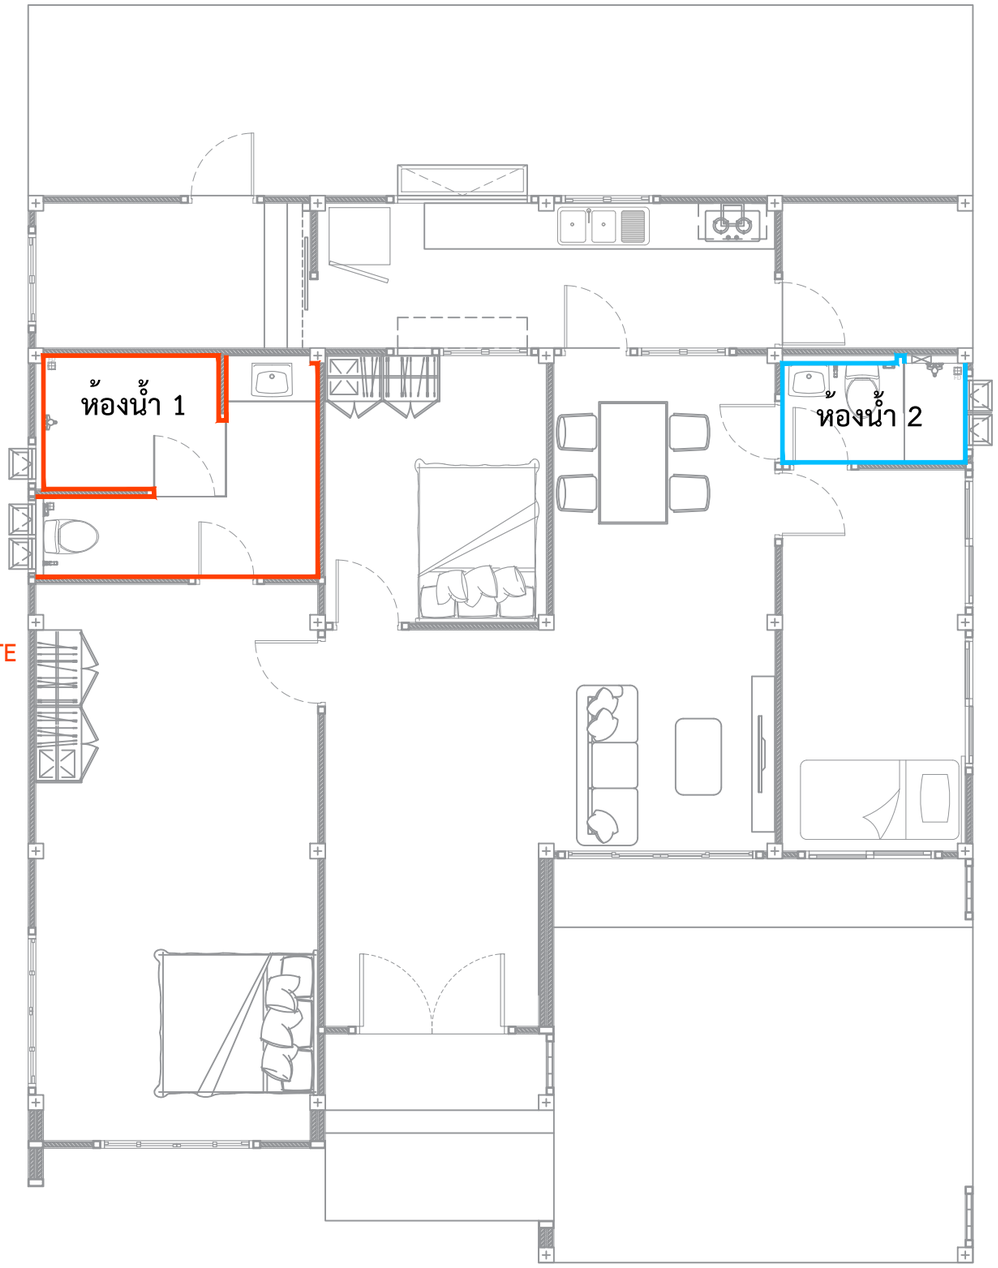

กระเบื้องผนังผนัง-ชาวเวอร์ห้องน้ำ2
กระเบื้อง WDC24*48 WPSF-612021(A) (2ผ/ก)
ปูกระเบื้องตรง 1:1ปูแนวตั้ง**

แบบขยายกระเบื้องผนังห้องน้ำ1,2
IN SCALE 1 : 75

DBuild ดีบิลด์

PROJECT
โครงการ บ้านเซนส์ เนเจอร์
บ้านพักอาศัย ค.ส.ล. 1 ชั้น

DATE :

ARCHITECT

STRUCTURAL ENGINEER

SANITARY ENGINEER
-

MECHANICAL ENGINEER
-

LANDSCAPE PROJECT
-

REVISE

No.	Detail	Date

OWNER

DRAWING TITLE

SCALE :

Drawing No:

Sheet No : 33

DOCUMENT No :