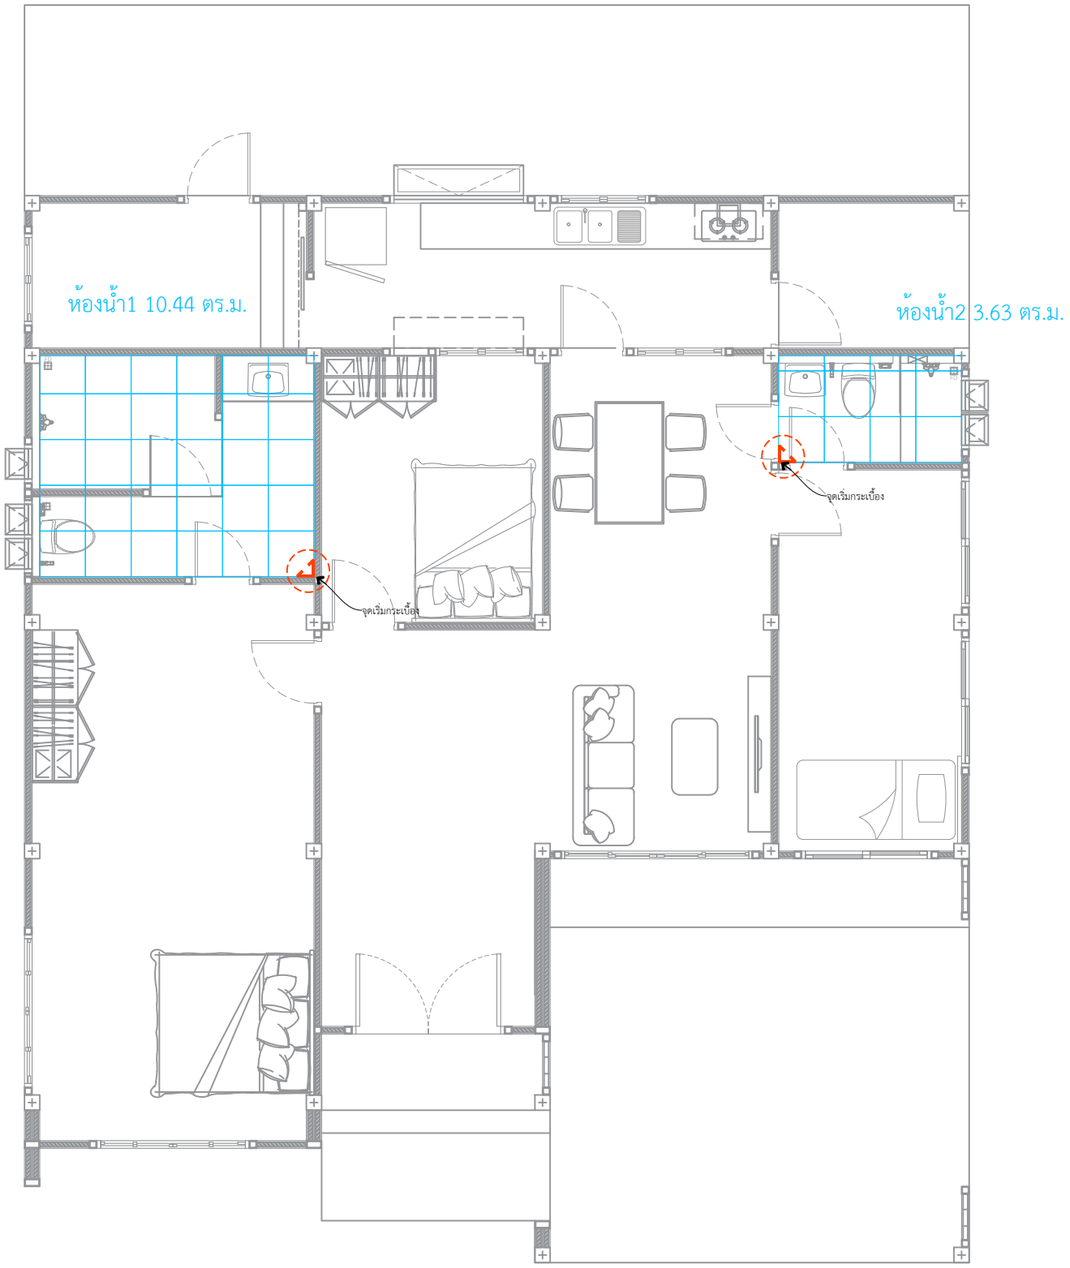

กระเบื้องห้องน้ำ 1
กระเบื้องลัคกี้โฮม 24*24 LKG1M2345 (4แผ่น/กล่อง)
ปูกระเบื้องตรง 1:1

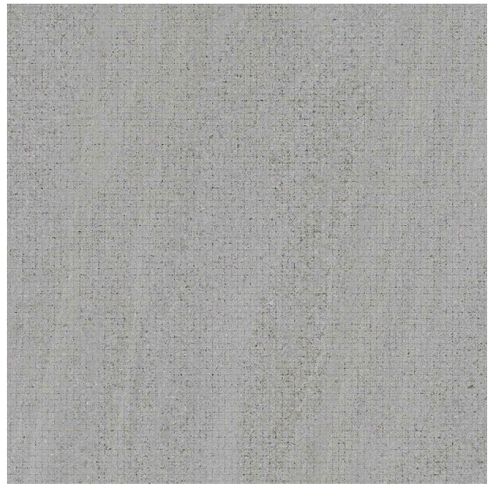

กระเบื้องห้องน้ำ 2
กระเบื้อง COTTO 24x24 ดาเลีย เทา
ปูกระเบื้องตรง 1:1

แปลนปูกระเบื้องพื้นห้องน้ำ
IN SCALE 1 : 75

DBuild ดีบิลด์

PROJECT
โครงการ บ้านเซนส์ เนเจอร์
บ้านพักอาศัย ค.ส.ล. 1 ชั้น

DATE :
ARCHITECT
STRUCTURAL ENGINEER
SANITARY ENGINEER
MECHANICAL ENGINEER
LANDSCAPE PROJECT

REVISE

No.	Detail	Date

OWNER
DRAWING TITLE
SCALE :
Drawing No:
Sheet No : 33
DOCUMENT No :