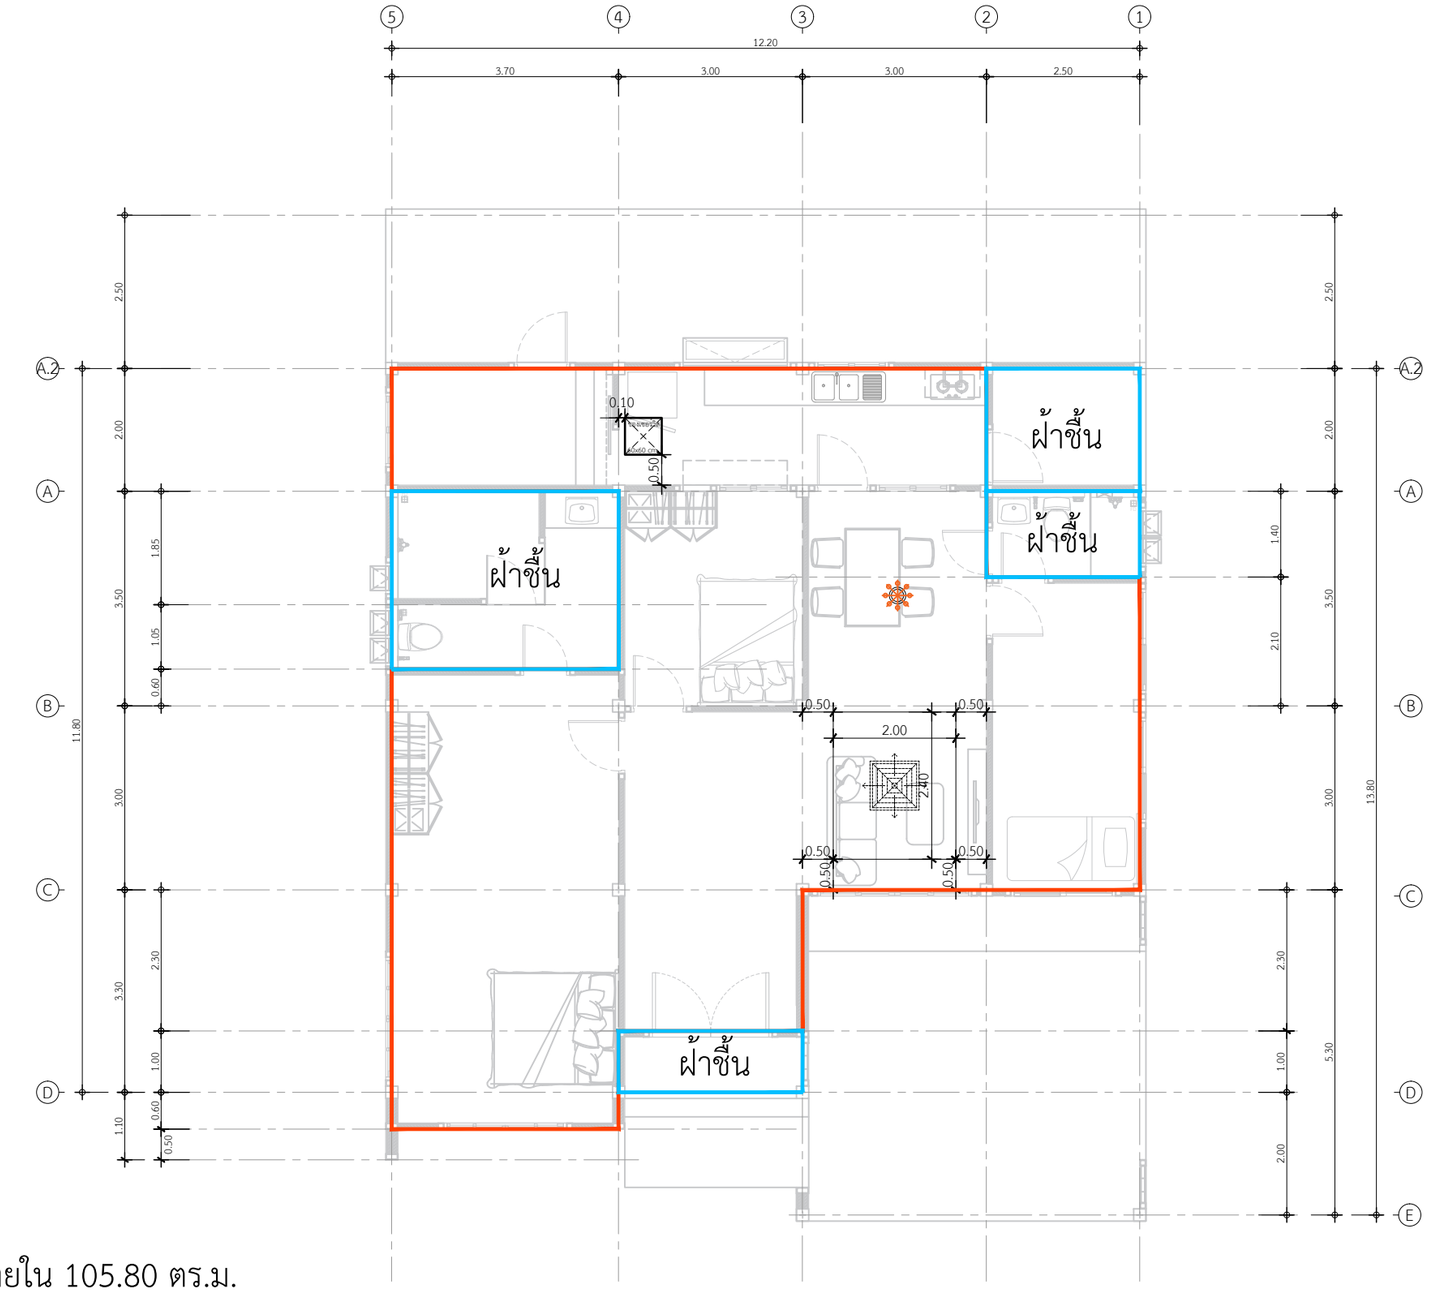

พื้นที่ฝ้าภายใน 105.80 ตร.ม.

พื้นที่ฝ้าชื้นทั้งหมด 22.23 ตร.ม.

พื้นที่ฝ้าหลุม 8.80 ม.

แปลนพื้นที่ฝ้าภายใน

IN SCALE 1 : 100

DBuild ดีบิลด์

PROJECT

โครงการ บ้านเซนส์ เนเจอร์

บ้านพักอาศัย ค.ส.ล. 1 ชั้น

DATE :

ARCHITECT

STRUCTURAL ENGINEER

SANITARY ENGINEER

-

MECHANICAL ENGINEER

-

LANDSCAPE PROJECT

-

REVISE

No.	Detail	Date

OWNER

DRAWING TITLE

SCALE : 1: 100

Drawing No:

Sheet No : 33

DOCUMENT No :