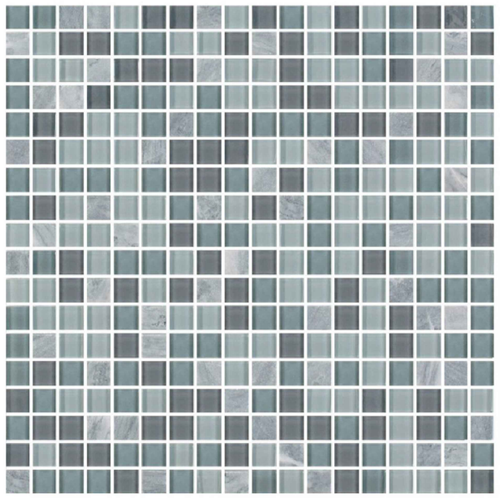

กระเบื้องผนังช่องใส่สบู่ห้องน้ำ2
กระเบื้องอิมเมก 12*12 โมเสค CO-13FT ฟลอเต้กริจิโอ้(A)5ผ/ก
ปูกระเบื้องตรง 1:1

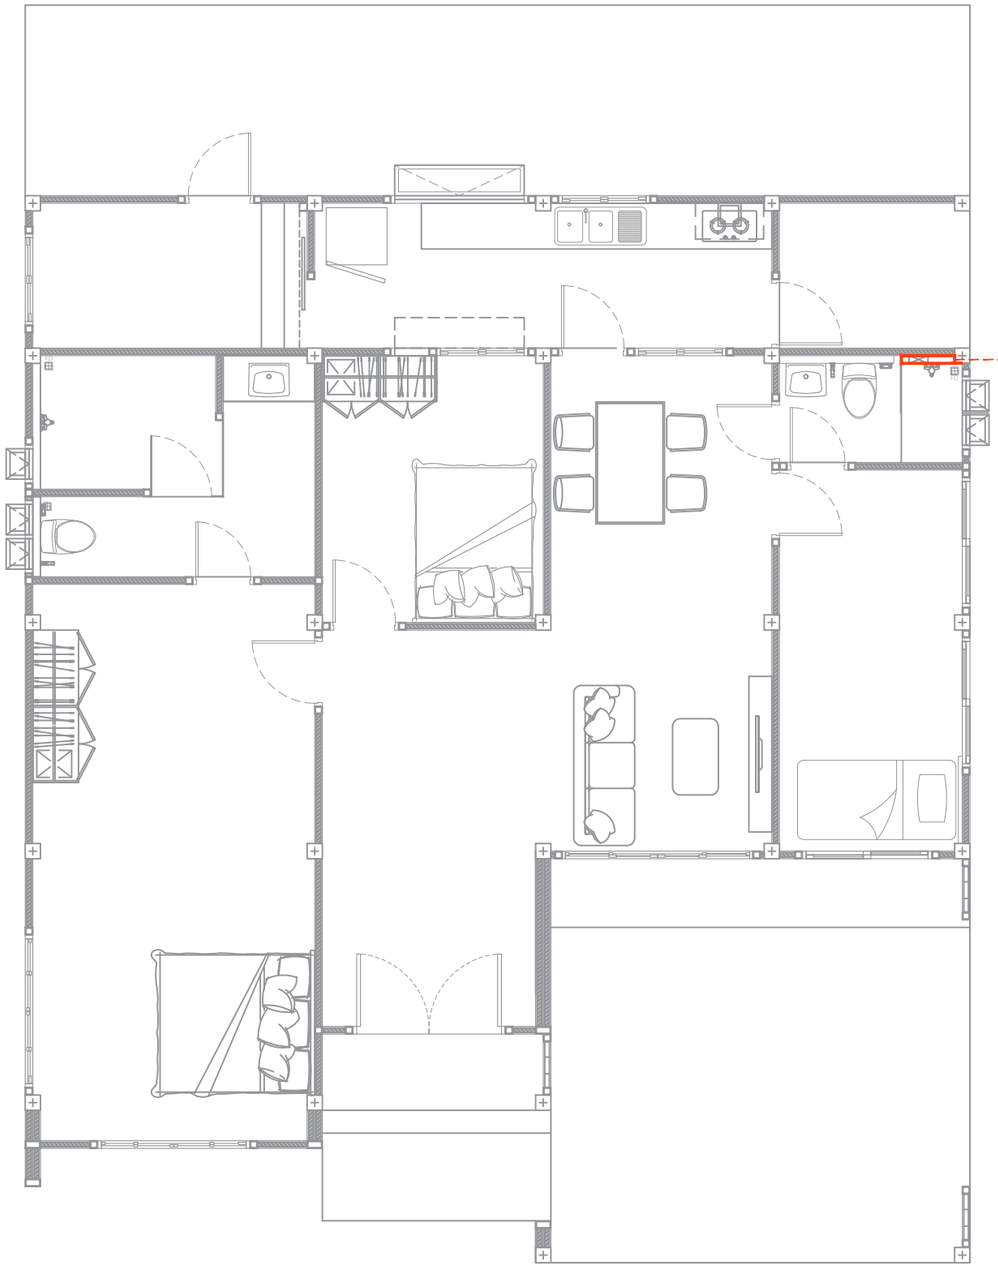

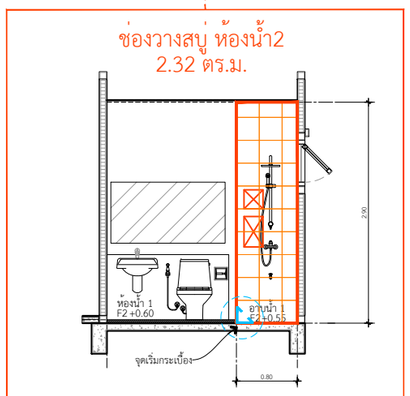

รูปตัดขยายห้องน้ำ 2 แนว B
IN SCALE 1 : 50

แบบขยายผนังกระเบื้องโมเสค ห้องน้ำ2
IN SCALE 1 : 75

DBuild ดีบิลด์

PROJECT
โครงการ บ้านเซนส์ เนเจอร์
บ้านพักอาศัย ค.ส.ล. 1 ชั้น

DATE :
ARCHITECT
STRUCTURAL ENGINEER
SANITARY ENGINEER
-
MECHANICAL ENGINEER
-
LANDSCAPE PROJECT
-

REVISE

No.	Detail	Date

OWNER
DRAWING TITLE
SCALE :
Drawing No:
Sheet No : 33
DOCUMENT No :