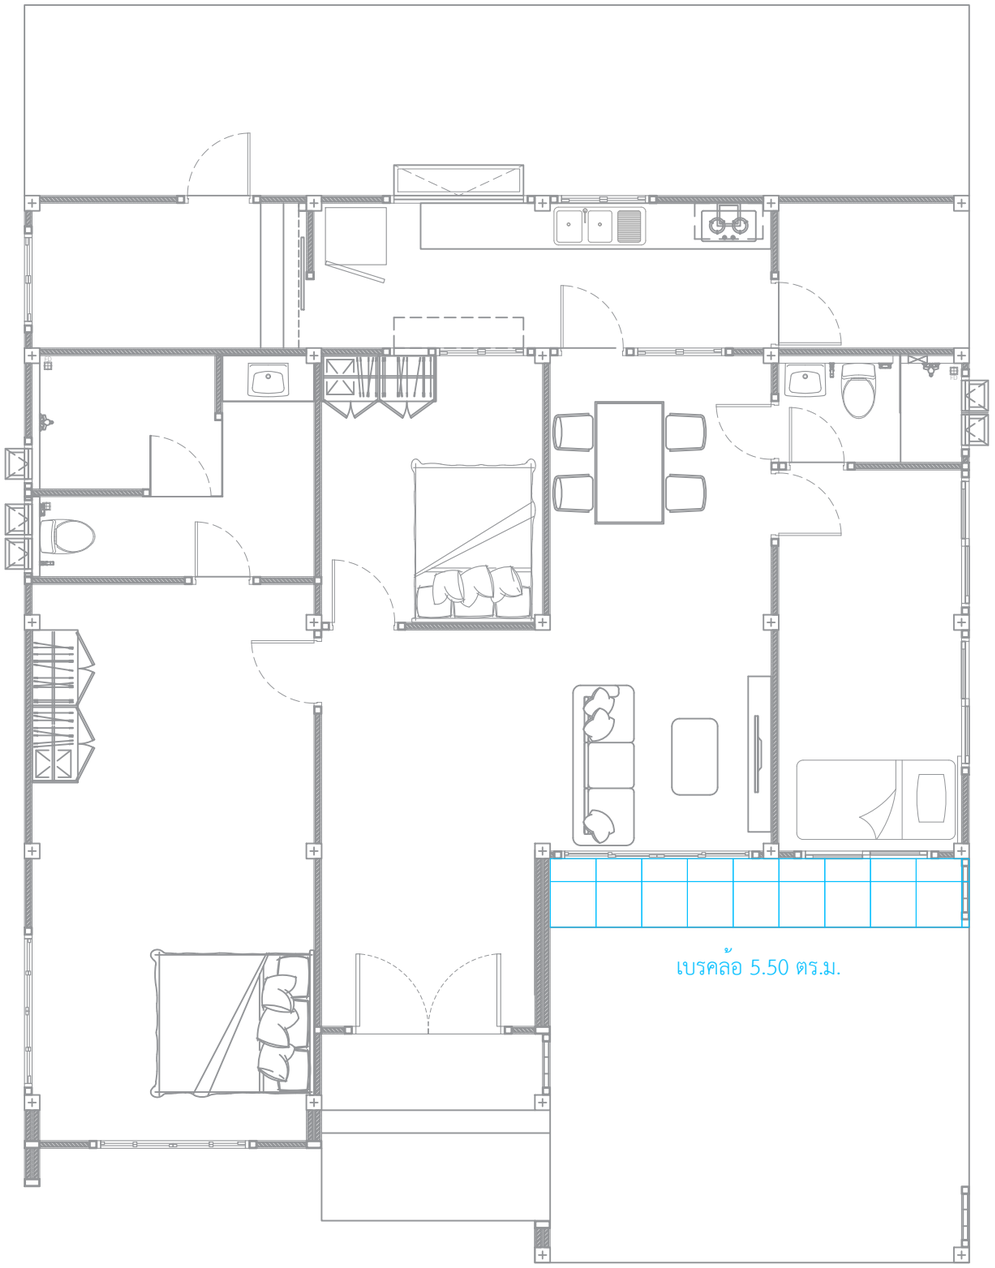

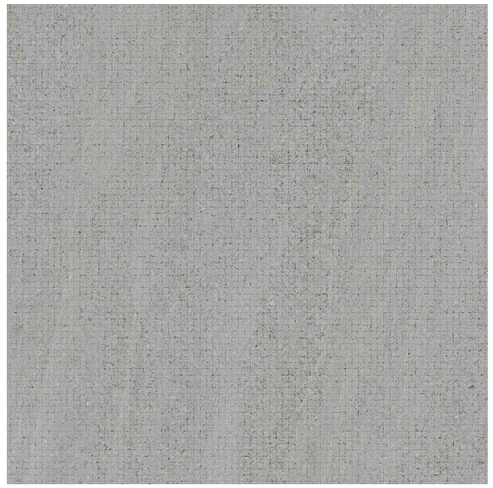

กระเบื้องพื้นเบรคล้อ
กระเบื้อง COTTO 24x24 ดาเลีย เทา
ปูกระเบื้องตรง 1:1

แปลนปูกระเบื้องพื้นเบรคล้อ
IN SCALE 1 : 75

DBuild ดีบิลด์

PROJECT
โครงการ บ้านเซนส์ เนเจอร์
บ้านพักอาศัย ค.ส.ล. 1 ชั้น

DATE :

ARCHITECT

STRUCTURAL ENGINEER

SANITARY ENGINEER
-

MECHANICAL ENGINEER
-

LANDSCAPE PROJECT
-

REVISE

No.	Detail	Date

OWNER

DRAWING TITLE

SCALE :

Drawing No:

Sheet No : 33

DOCUMENT No :