SEN14-001-ClassicPeony

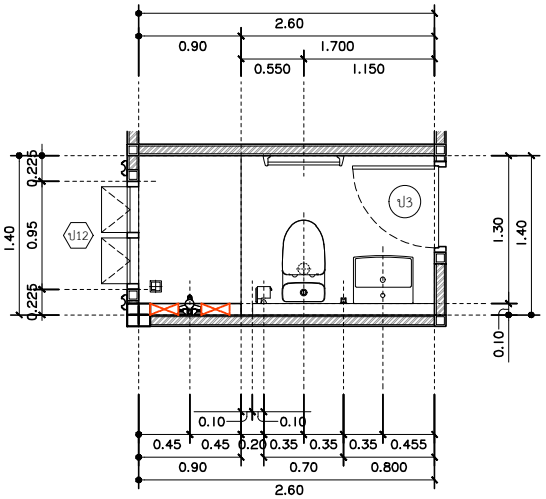

แบบขยายแปลนห้องน้ำ 1

SCALE 1 : 50

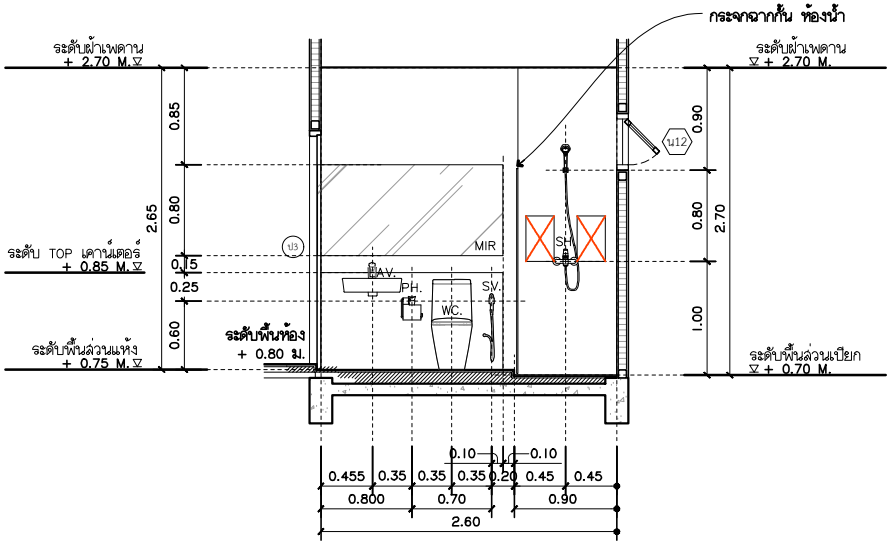

รูปตัดห้องน้ำ 1 (A - A)

SCALE 1 : 50

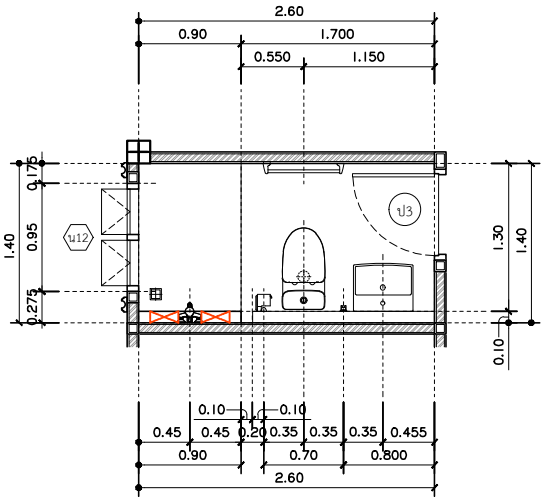

แบบขยายแปลนห้องน้ำ 2

SCALE 1 : 50

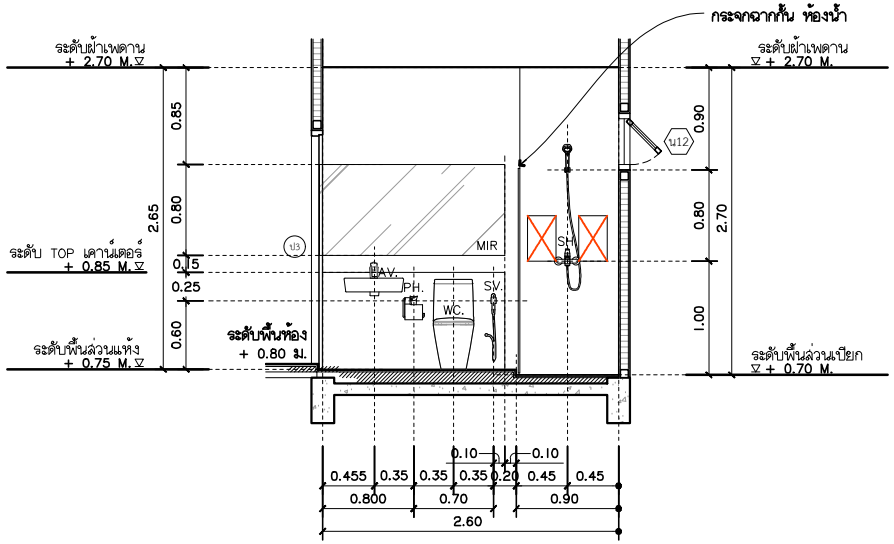

รูปตัดห้องน้ำ 2 (A - A)

SCALE 1 : 50

รูปตัด A–A

IN SCALE 1 : 75

QDHouse

PROJECT

โครงการ บ้านเซนส์ เนเจอร์
บ้านพักอาศัย คสล 1 ชั้น
(แบบบ้าน Cedar Plus)

DATE :

ARCHITECT

STRUCTURAL ENGINEER

SANITARY ENGINEER

MECHANICAL ENGINEER
-

LANDSCAPE PROJECT
-

REVISE

No.	Detail	Date

KEY PLAN

DRAWING TITLE

รูปตัด A–A

SCALE :

Drawing No:

Sheet No : 00

DOCUMENT No :